


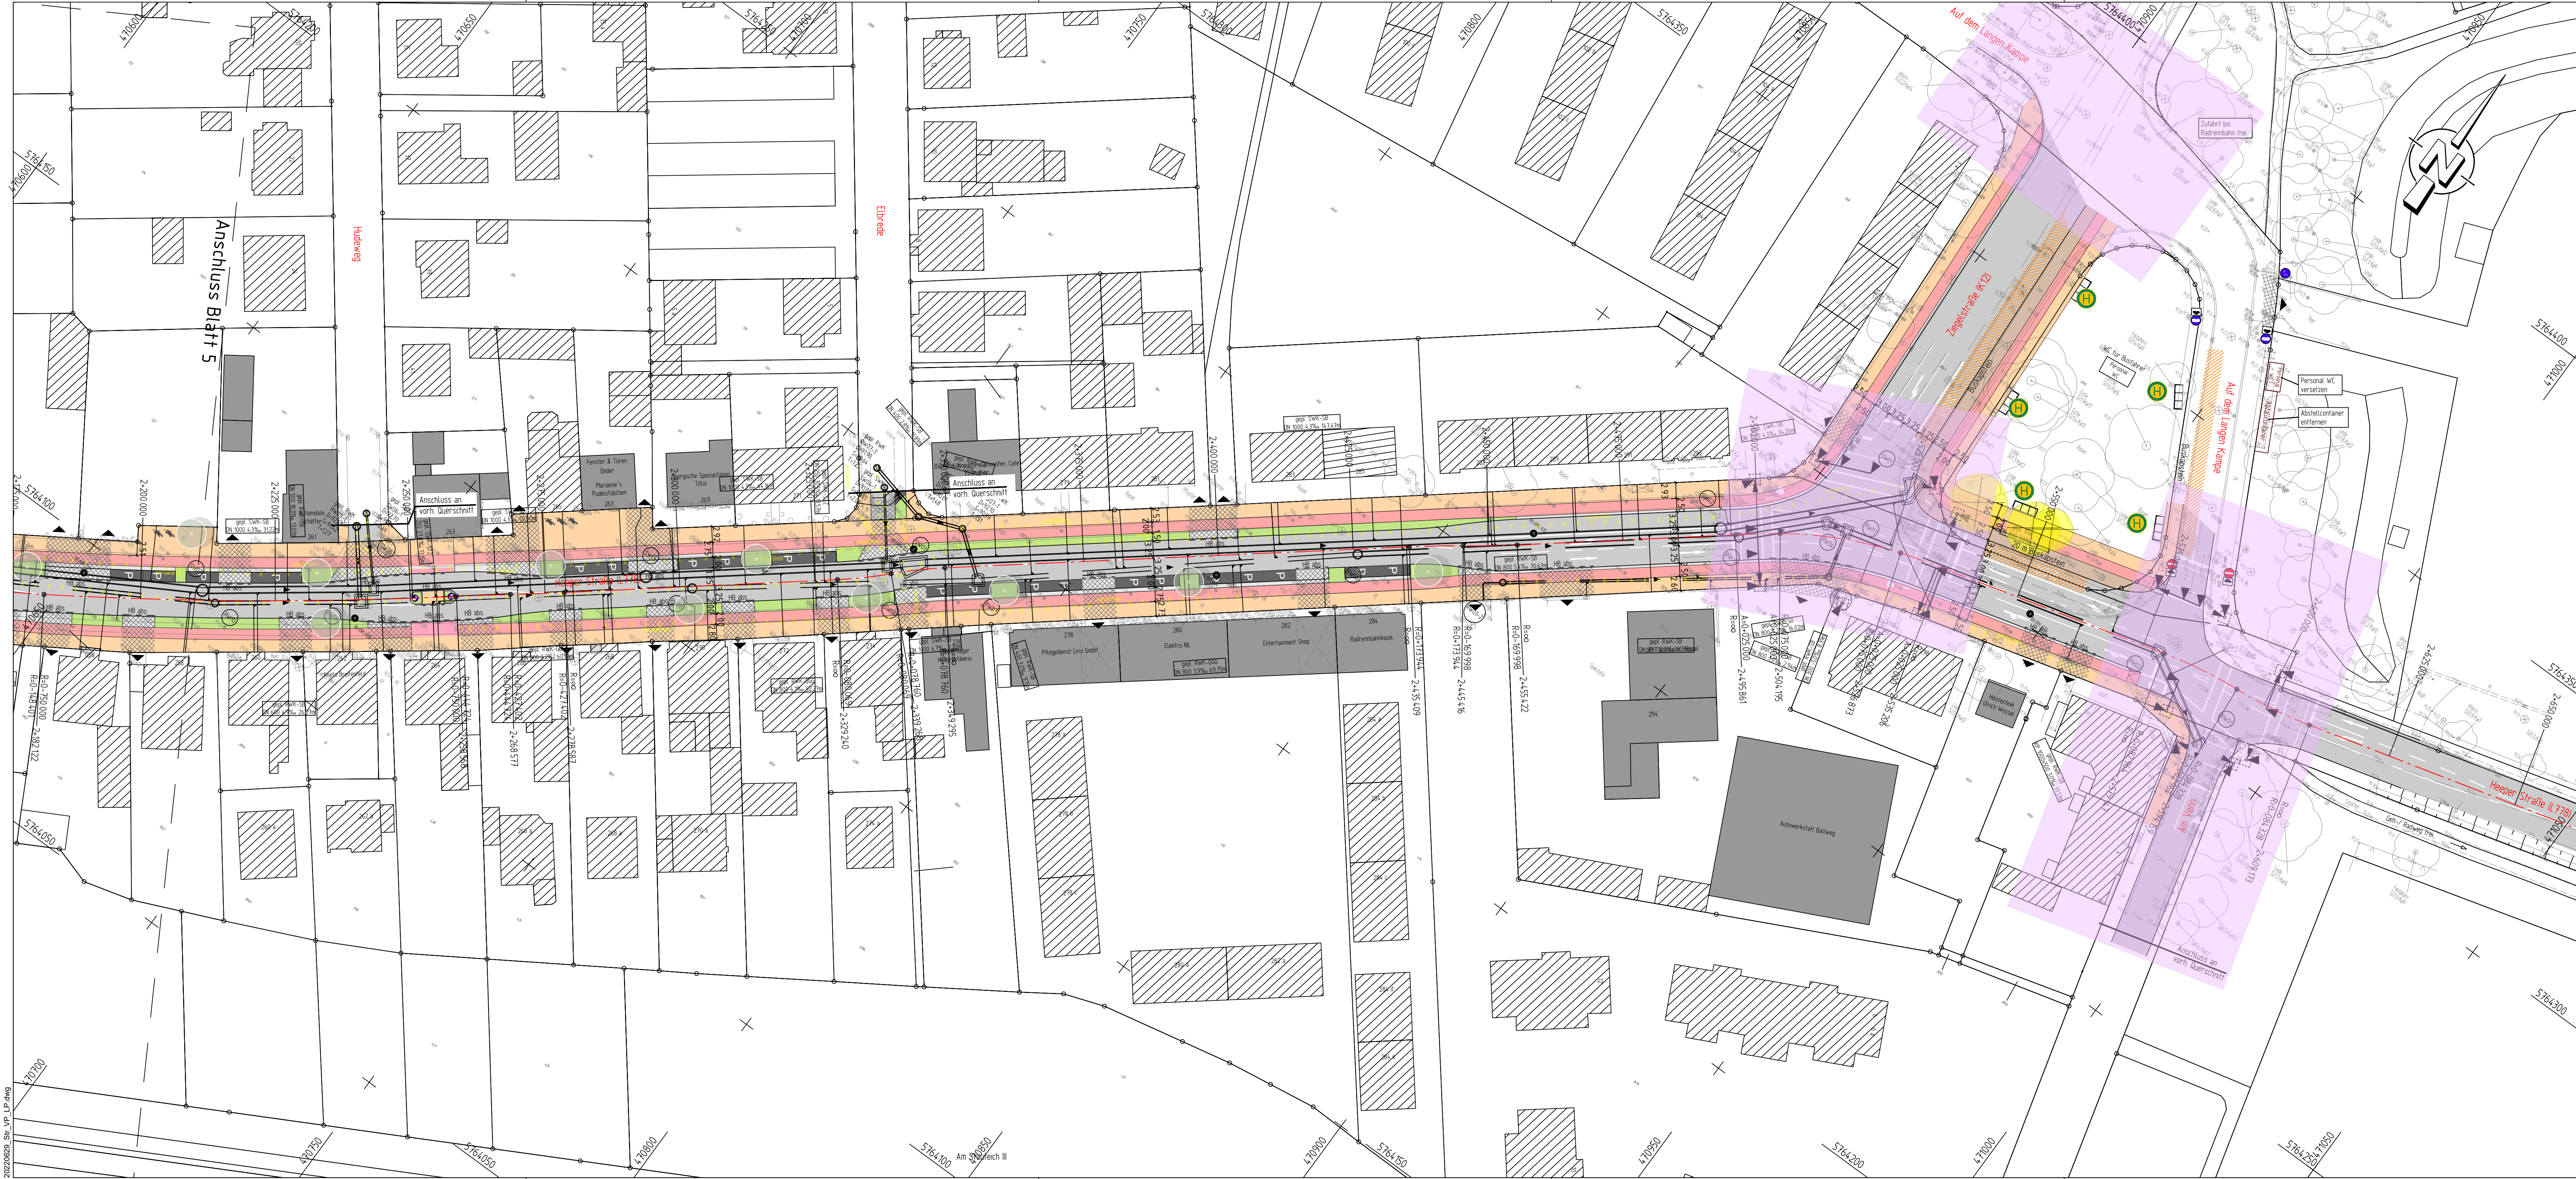

Fahrbahn in Asphalt

Gehweg Betonsteinplatten/-pflaster

Zufahrt Betonsteinpflaster

Radfahrstreifen

Parkstreifen

Grünfläche

Standort Bus-Haltestelle

gepl. Baum

Festlegung der Knotenpunkte erfolgen noch

Bestandstopographie

Katasterinformation

Fahrbahnachse

Querneigung

Neigungsbrechpunkt

Gradientenhilfepunkt

Gradientenhochpunkt

gepl. Straßenabläufe 300/500

Anschlussleitungen


Planungsgrundlage:

- BFI Kanalplanung (Stand 2020) von BFI (WU) erhalten am 07.04.2021

- ALKIS (Stand 2019) von Stadt Bielefeld erhalten am 10.01.2019

- Kanalbestand (Stand 2018) von UWB erhalten am 11.12.2018

- Bestandsvermessung von UWB durchgeführt im Jahr 2000/2003/2004/2019

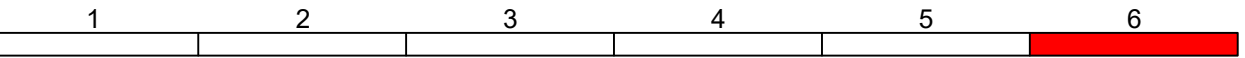

b f BOCKERMANN FRITZE IngenieurConsult GmbH

Dieseldr. 11 | 32130 Enger
T 05224 9737-0
F 05224 9737-50
bfi@bockermann-fritze.de
www.bockermann-fritze.de

Bearb.

29.06.2022

Da/Kro

Gez.

29.06.2022

Da/Kro

Proj.-Nr.

25108

3			
2			
1			
Nr.		Name	Datum

BIELEFELD

STADT BIELEFELD
AMT FÜR VERKEHR
- 660.22 - Operative Verkehrswegeplanung

Voruntersuchung

Sanierung/ Vollausbau Heeper Straße

Lageplan		1500	bearb.	Gez.	Datum	Name
		506	gepr.	gepr.		
660.22	660.21	660.23	660.31	660.32	660.33	aufgestellt