


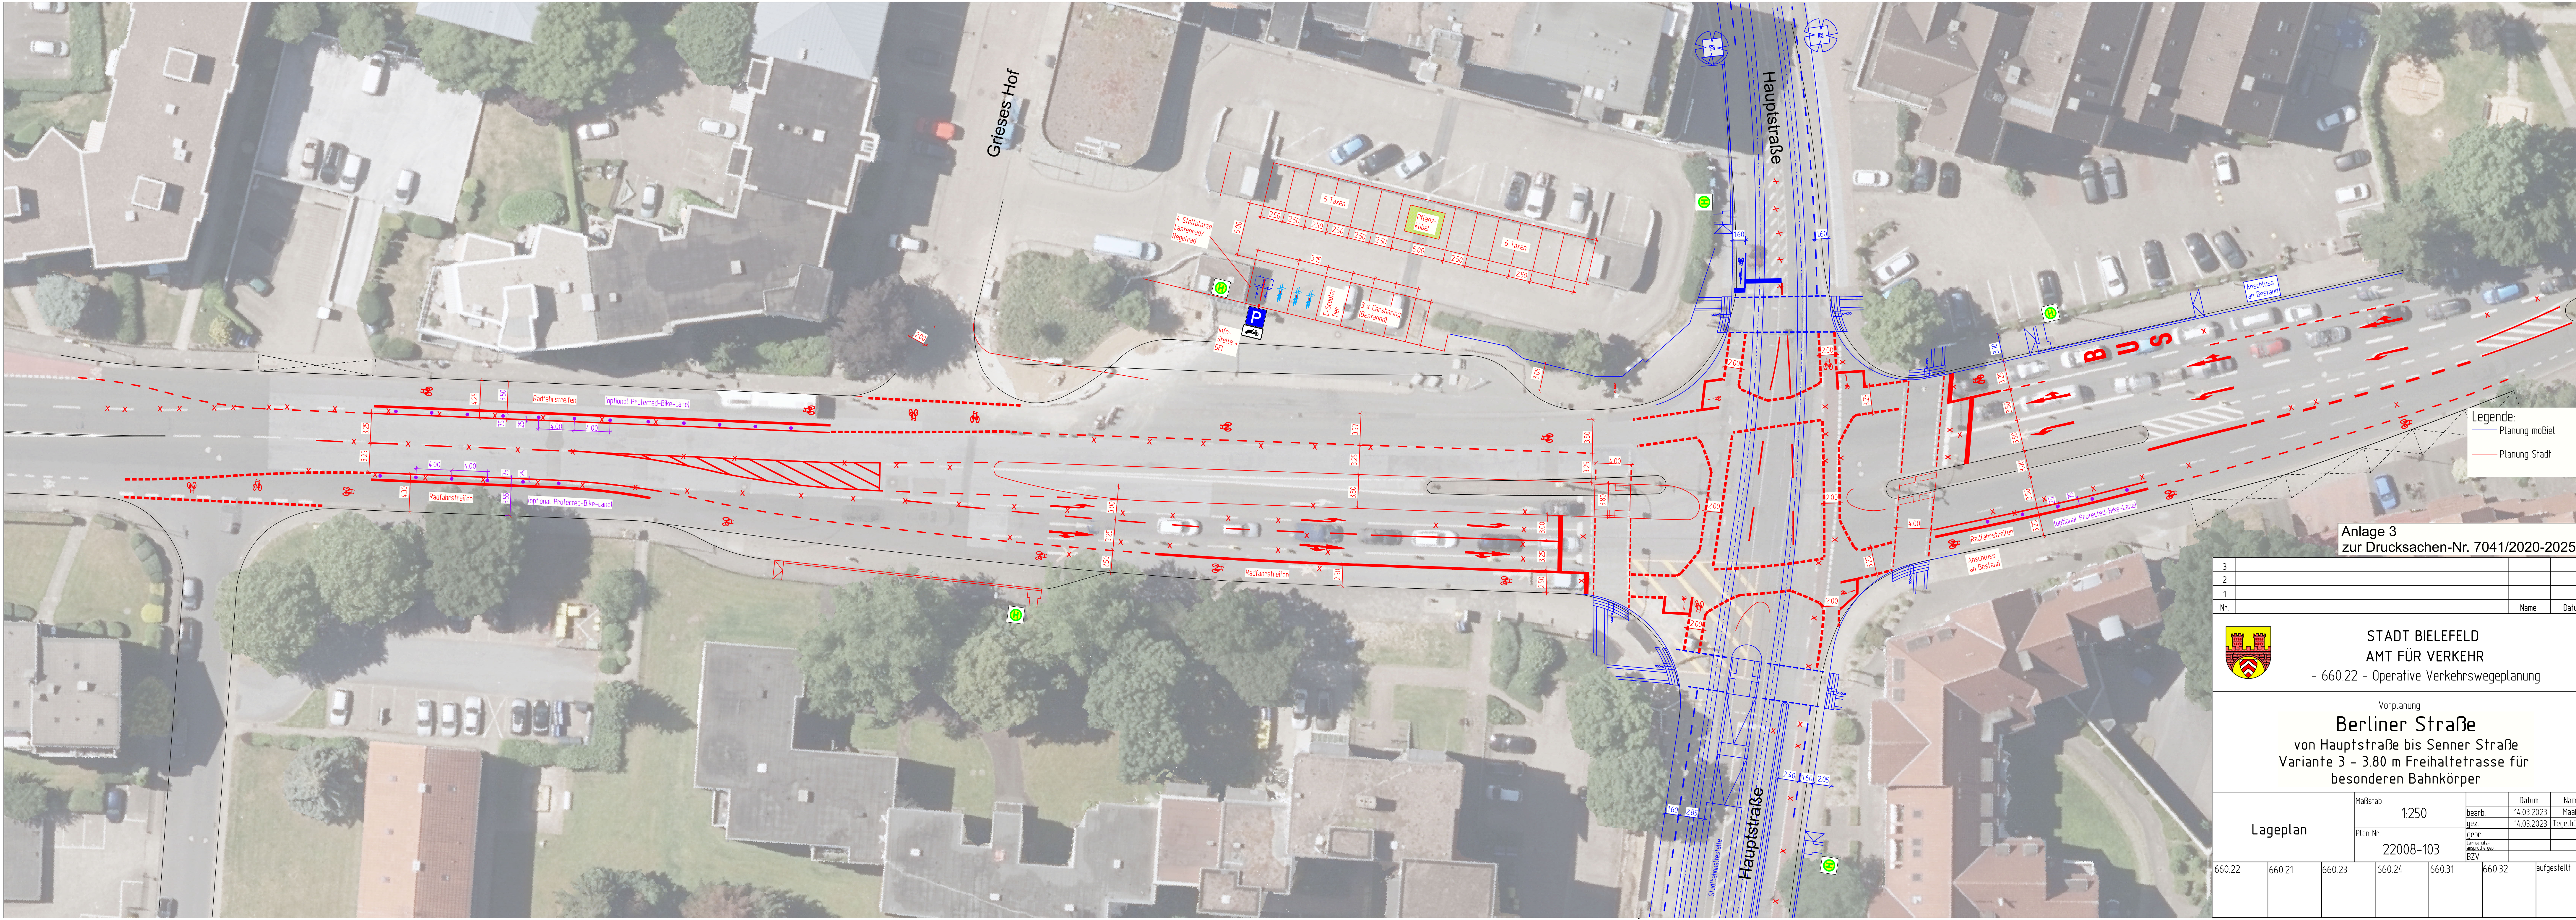

Legende:
— Planung moBiel
— Planung Stadt

Anlage 3
zur Drucksachen-Nr. 7041/2020-2025/1

3		
2		
1		
Nr.	Name	Datum



STADT BIELEFELD
AMT FÜR VERKEHR
- 660.22 - Operative Verkehrswegeplanung

Vorplanung
Berliner Straße
von Hauptstraße bis Senner Straße
Variante 3 - 3.80 m Freihaltetrasse für
besonderen Bahnkörper

Lageplan			Maßstab			Datum	Name
			1:250		bearb.	14.03.2023	Maßf.
			Plan Nr.		gez.	14.03.2023	Tegethütter
			22008-103		gepr.		
					sicherheits- gesunde gepr.		
					BZV		
660.22	660.21	660.23	660.24	660.31	660.32	aufgestellt	