



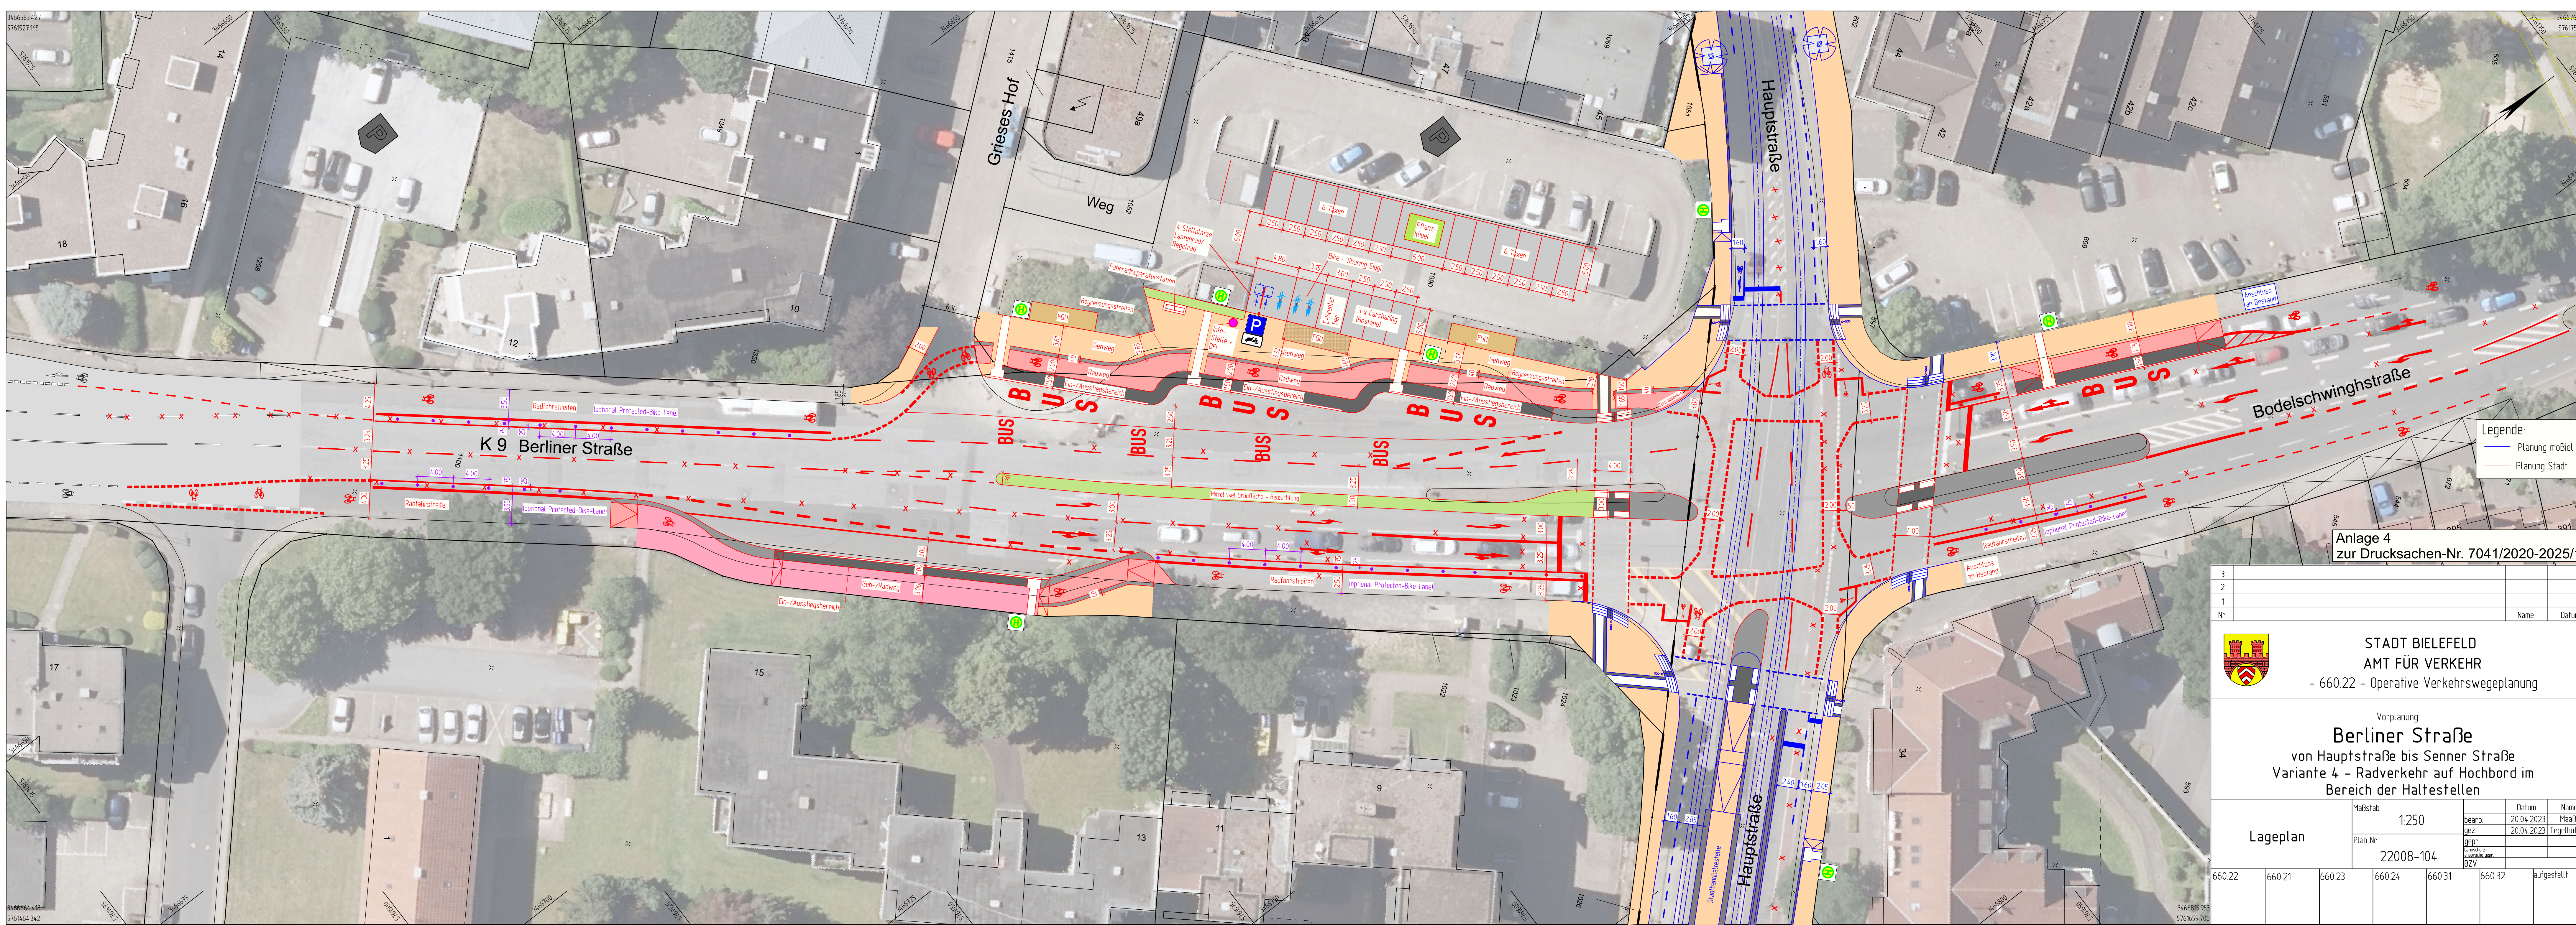

Legende:
— Planung moBiel
— Planung Stadt

Anlage 4
zur Drucksachen-Nr. 7041/2020-2025/1

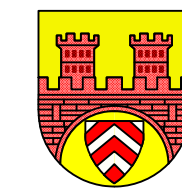

STADT BIELEFELD
AMT FÜR VERKEHR
- 660.22 - Operative Verkehrswegeplanung

Vorplanung
Berliner Straße
von Hauptstraße bis Senner Straße
Variante 4 – Radverkehr auf Hochbord im
Bereich der Haltestellen

Lageplan	Maßstab		Datum		Name	
	1:250		bearb. 20.04.2023		Maaf	
	Plan Nr. 22008-104		gez. 20.04.2023		Tegethütter	
660.22	660.21	660.23	660.24	660.31	660.32	aufgestellt