


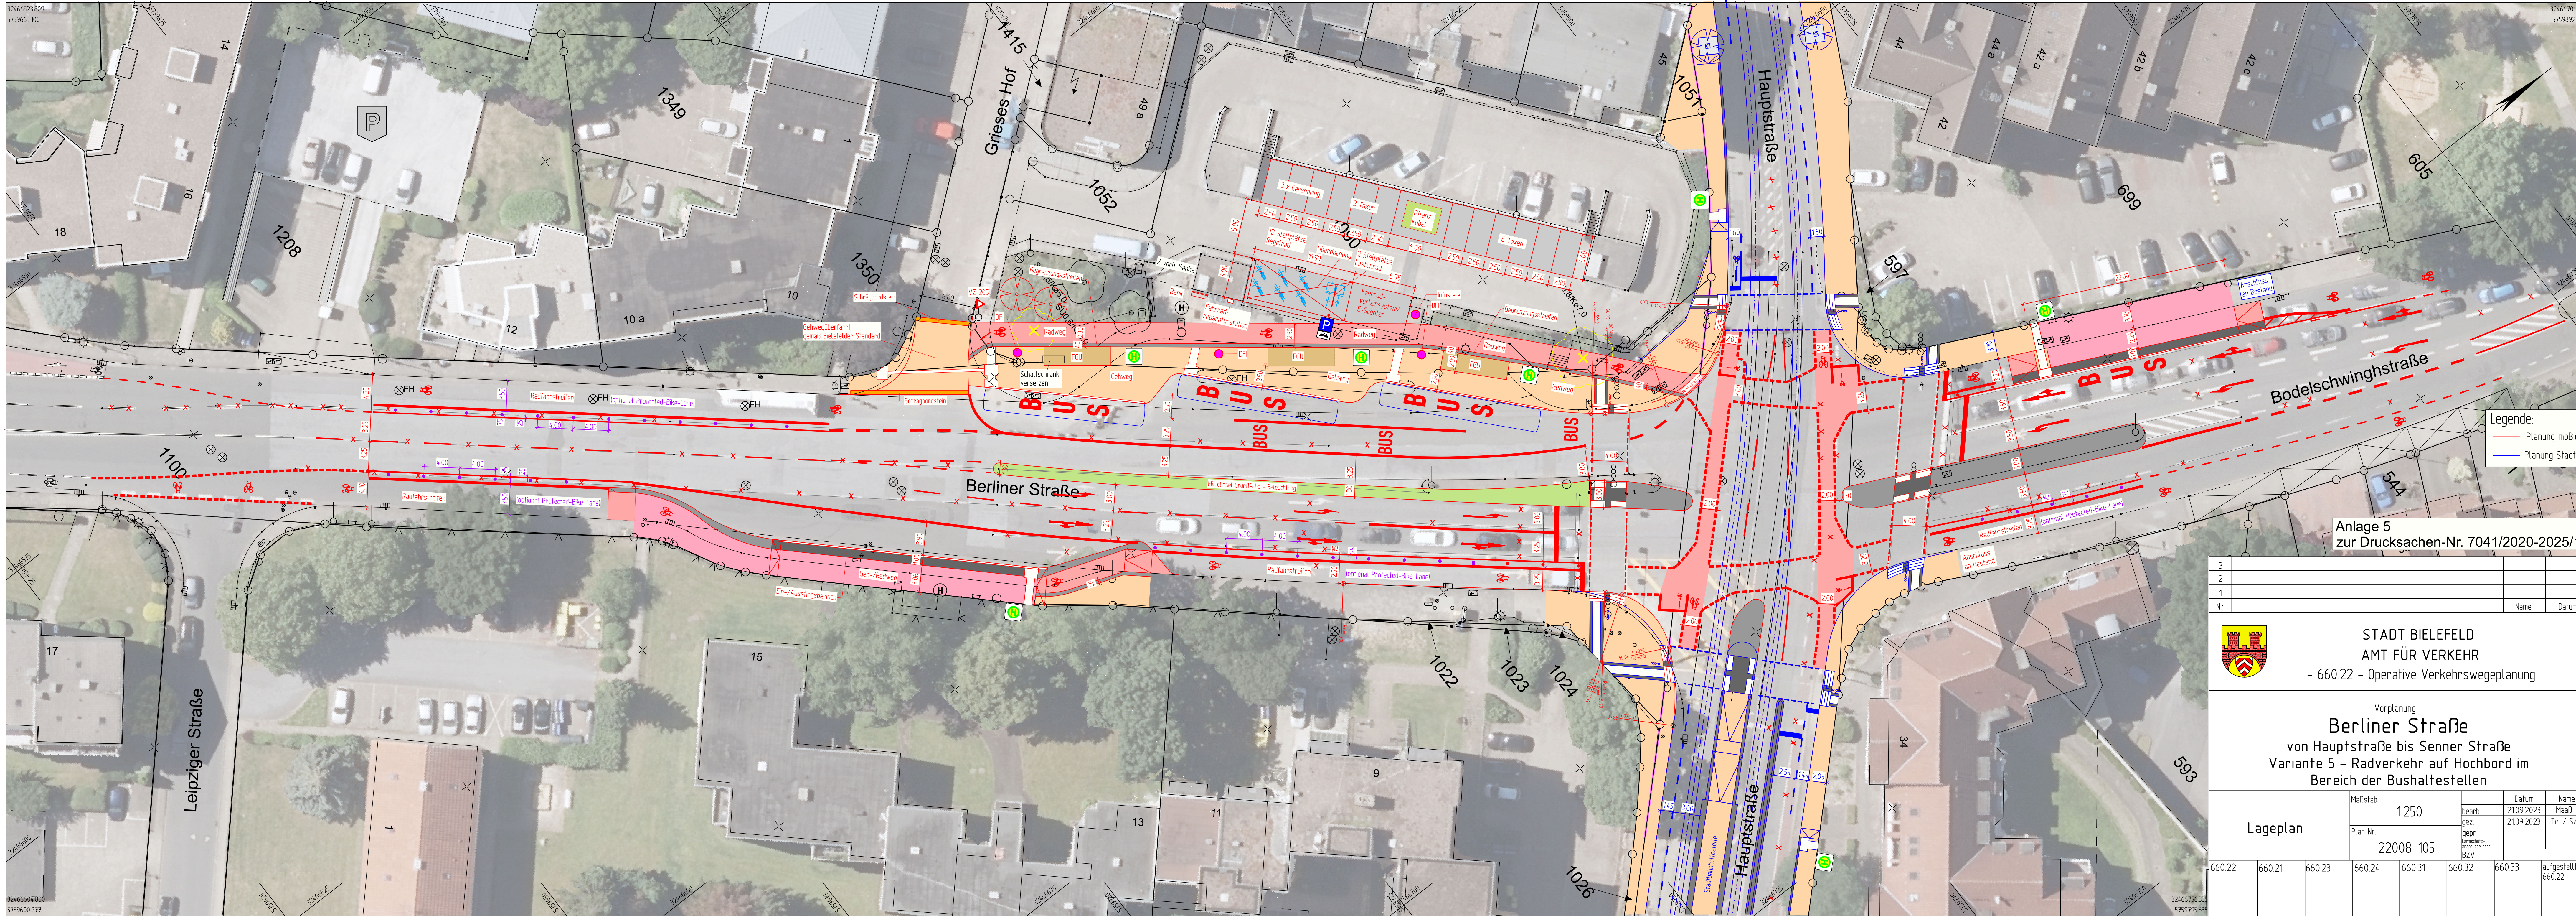


Legende:

- Planung mobil
- Planung Stadt

Anlage 5
zur Drucksachen-Nr. 7041/2020-2025/1

3		
2		
1		
Nr.	Name	Datum

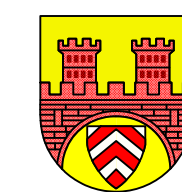

STADT BIELEFELD
AMT FÜR VERKEHR
- 660.22 - Operative Verkehrswegeplanung

Vorplanung
Berliner Straße
von Hauptstraße bis Senner Straße
Variante 5 - Radverkehr auf Hochbord im
Bereich der Bushaltestellen

Lageplan		Maßstab	1:250	Plan Nr.	22008-105	bearb. gez.	Datum 21.09.2023	Name Maaf	Te. / Sz.
660.22	660.21	660.23	660.24	660.31	660.32	660.33	aufgestellt 660.22		