



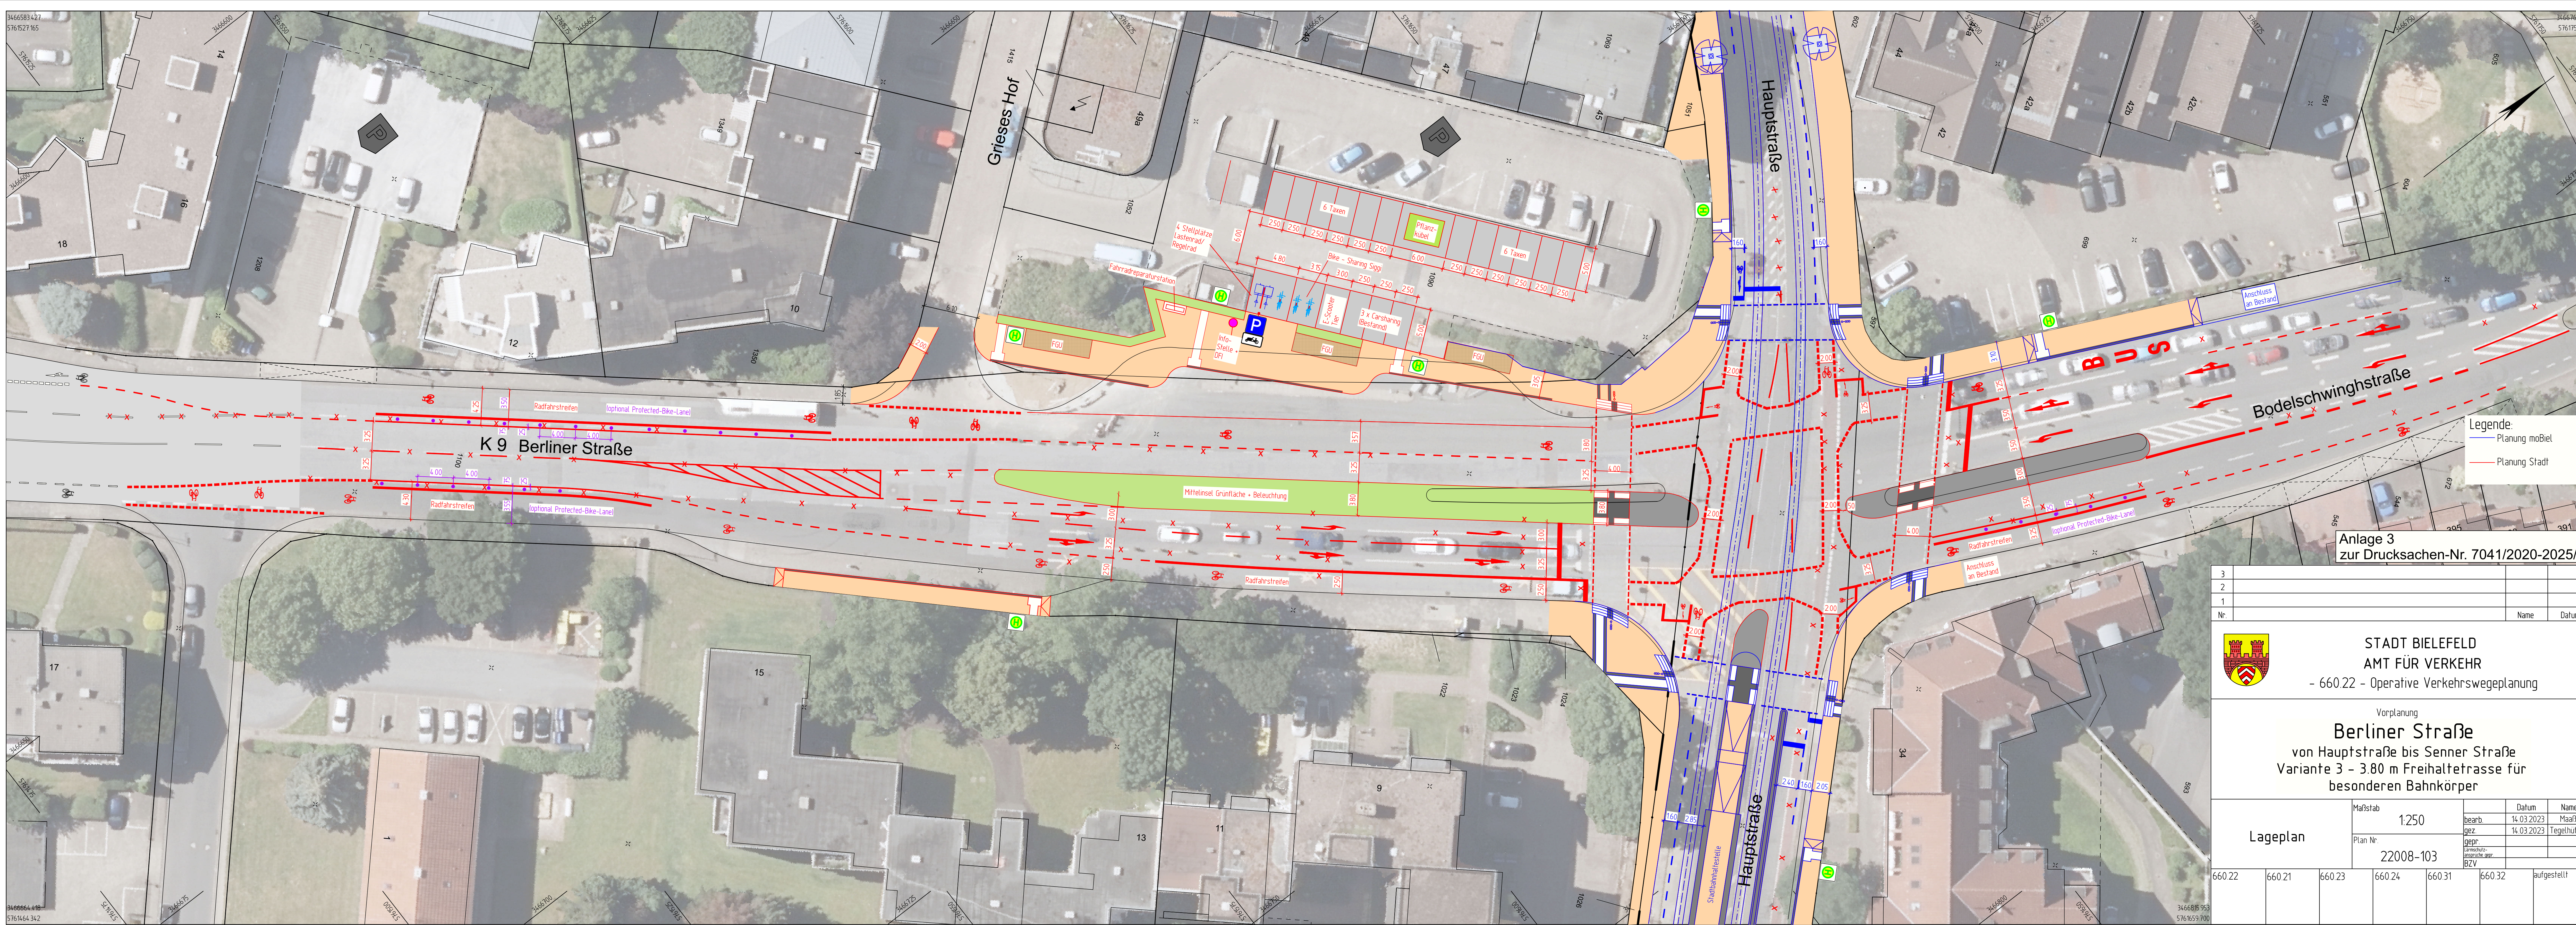

Legende:

- Planung moBiel
- Planung Stadt

Anlage 3
zur Drucksachen-Nr. 7041/2020-2025/2

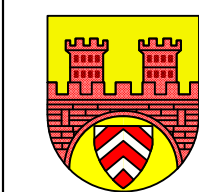

STADT BIELEFELD
AMT FÜR VERKEHR
- 660.22 - Operative Verkehrswegeplanung

Vorplanung
Berliner Straße
von Hauptstraße bis Senner Straße
Variante 3 - 3.80 m Freihaltetrasse für
besonderen Bahnkörper

Lageplan		Maßstab		Datum		Name	
		1:250		14.03.2023		Maaf	
		Plan Nr.		bearb.		gezeichnet	
		22008-103		gepr.		geprüft	
				Anschut-		BZV	
660.22	660.21	660.23	660.24	660.31	660.32	aufgestellt	