


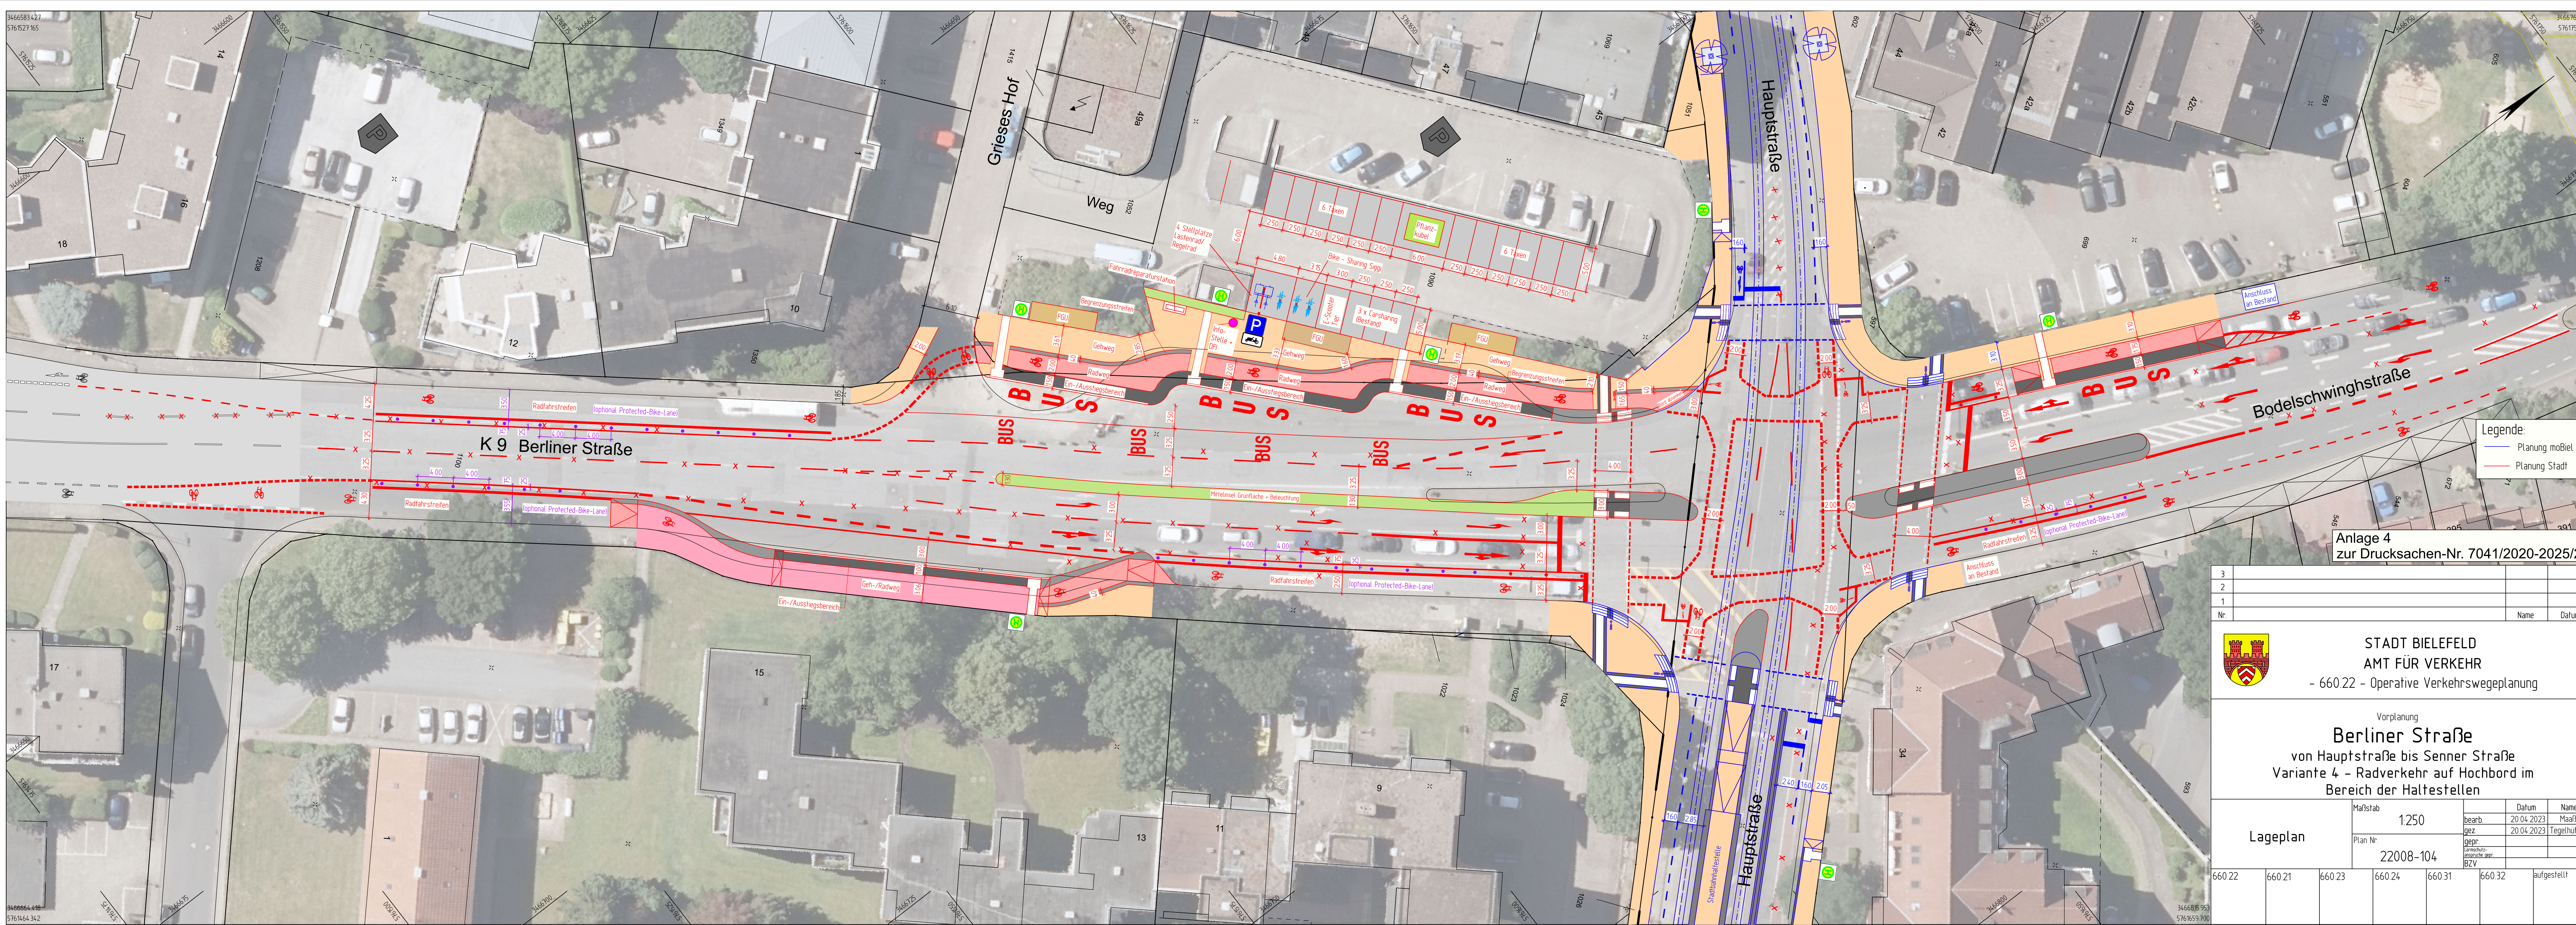


Legende:

- Planung moBiel
- Planung Stadt

Anlage 4
zur Drucksachen-Nr. 7041/2020-2025/2

3		
2		
1		
Nr.	Name	Datum

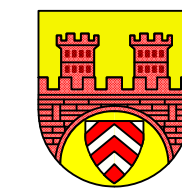

STADT BIELEFELD
AMT FÜR VERKEHR
- 660.22 - Operative Verkehrswegeplanung

Vorplanung
Berliner Straße
von Hauptstraße bis Senner Straße
Variante 4 – Radverkehr auf Hochbord im
Bereich der Haltestellen

Lageplan		Maßstab	1:250	Datum	Name
		Plan Nr.	22008-104	bearb. gez. gepr. arrschut- abstimmte BZV	Maaf 20.04.2023 Tegethütter
660.22	660.21	660.23	660.24	660.31	660.32
aufgestellt					