



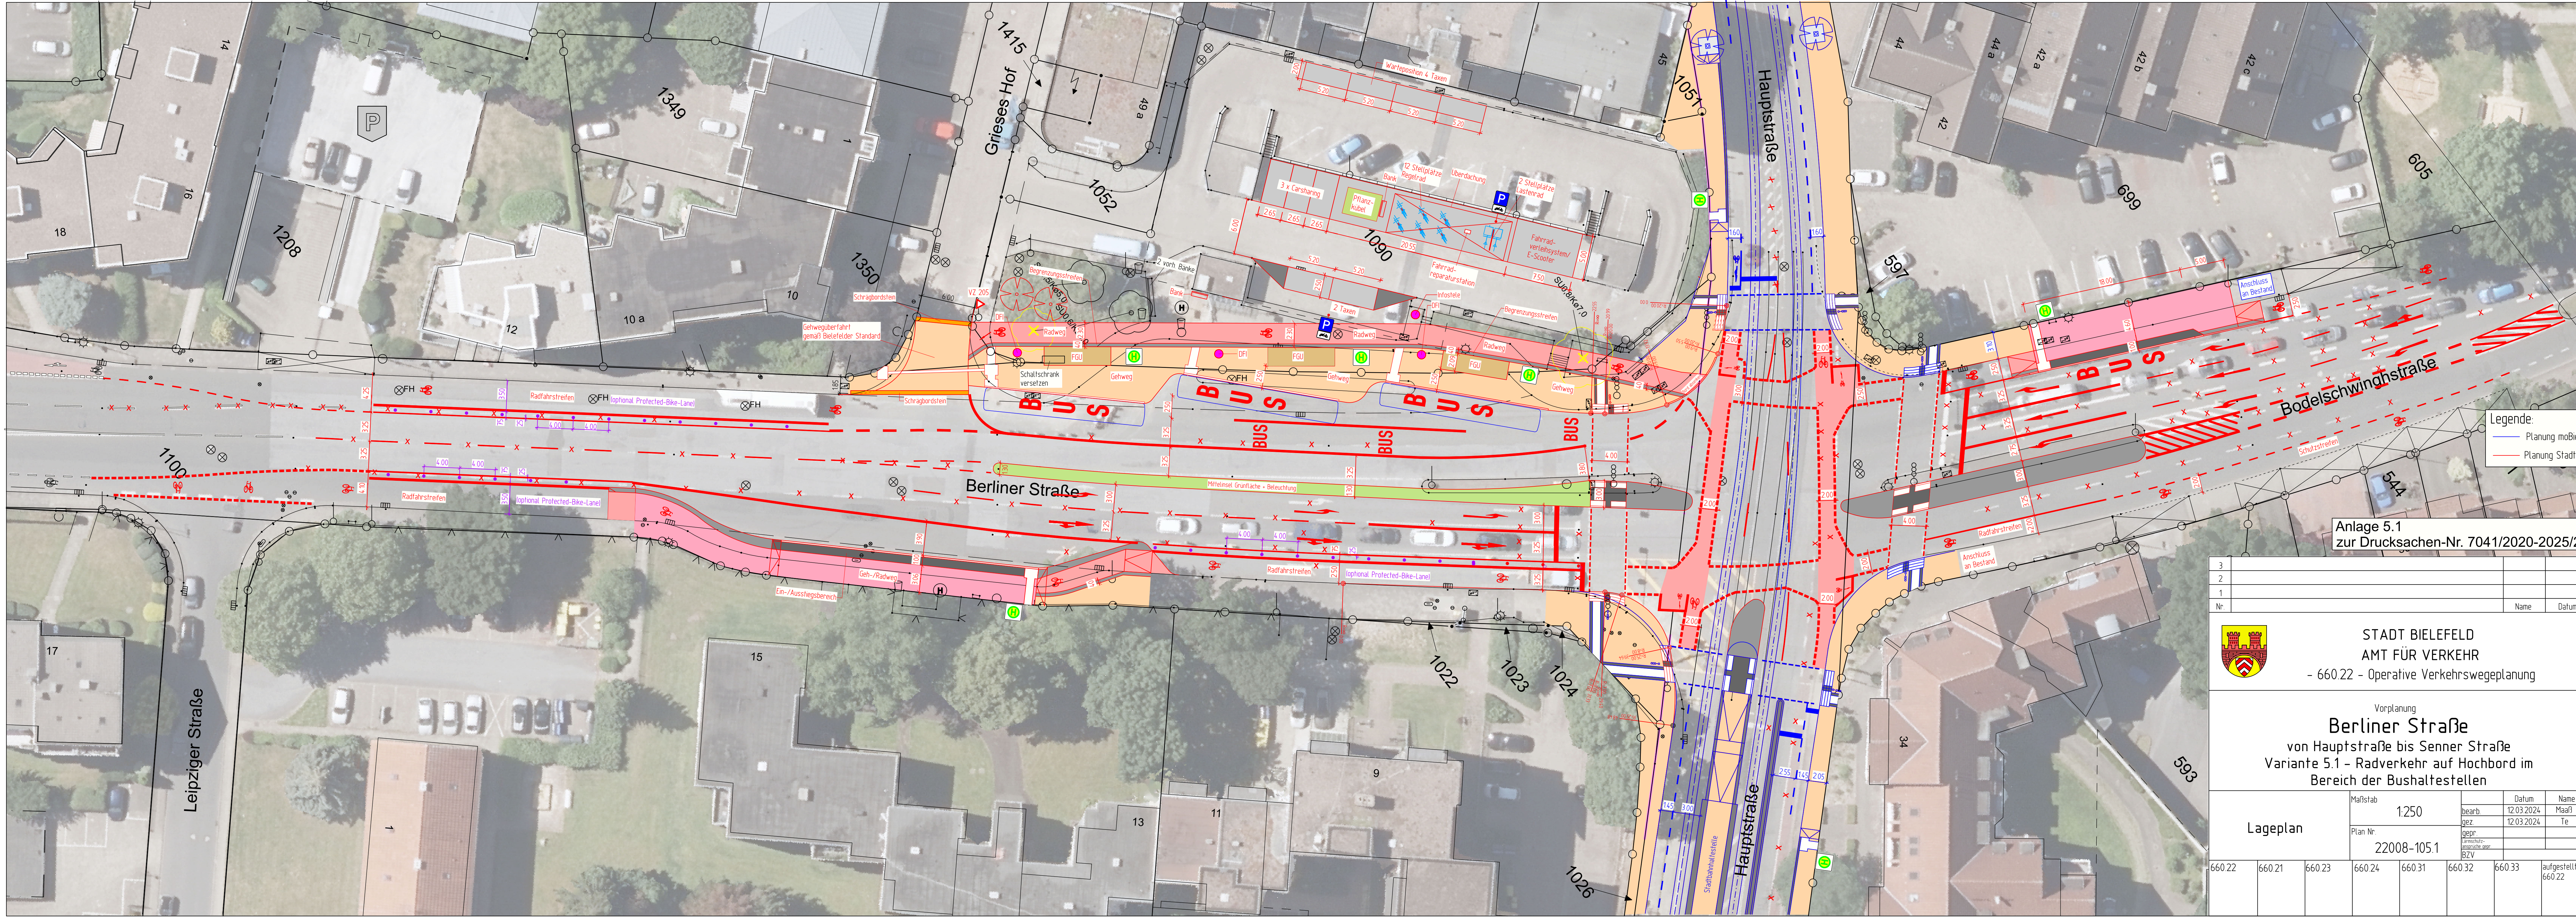

Anlage 5.1
zur Drucksachen-Nr. 7041/2020-2025/2

3		
2		
1		
Nr.	Name	Datum

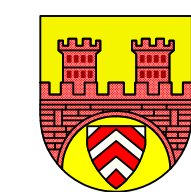

STADT BIELEFELD
AMT FÜR VERKEHR
- 660.22 - Operative Verkehrswegeplanung

Vorplanung
Berliner Straße
von Hauptstraße bis Senner Straße
Variante 5.1 - Radverkehr auf Hochbord im
Bereich der Bushaltestellen

Lageplan			Maßstab		Datum		Name	
			1:250		12.03.2024		Maß	
			Plan Nr.		bearb.		12.03.2024	
			22008-105.1		gepr.		Te	
					Landschafts- architektur BZV			
660.22	660.21	660.23	660.24	660.31	660.32	660.33	aufgestellt 660.22	