


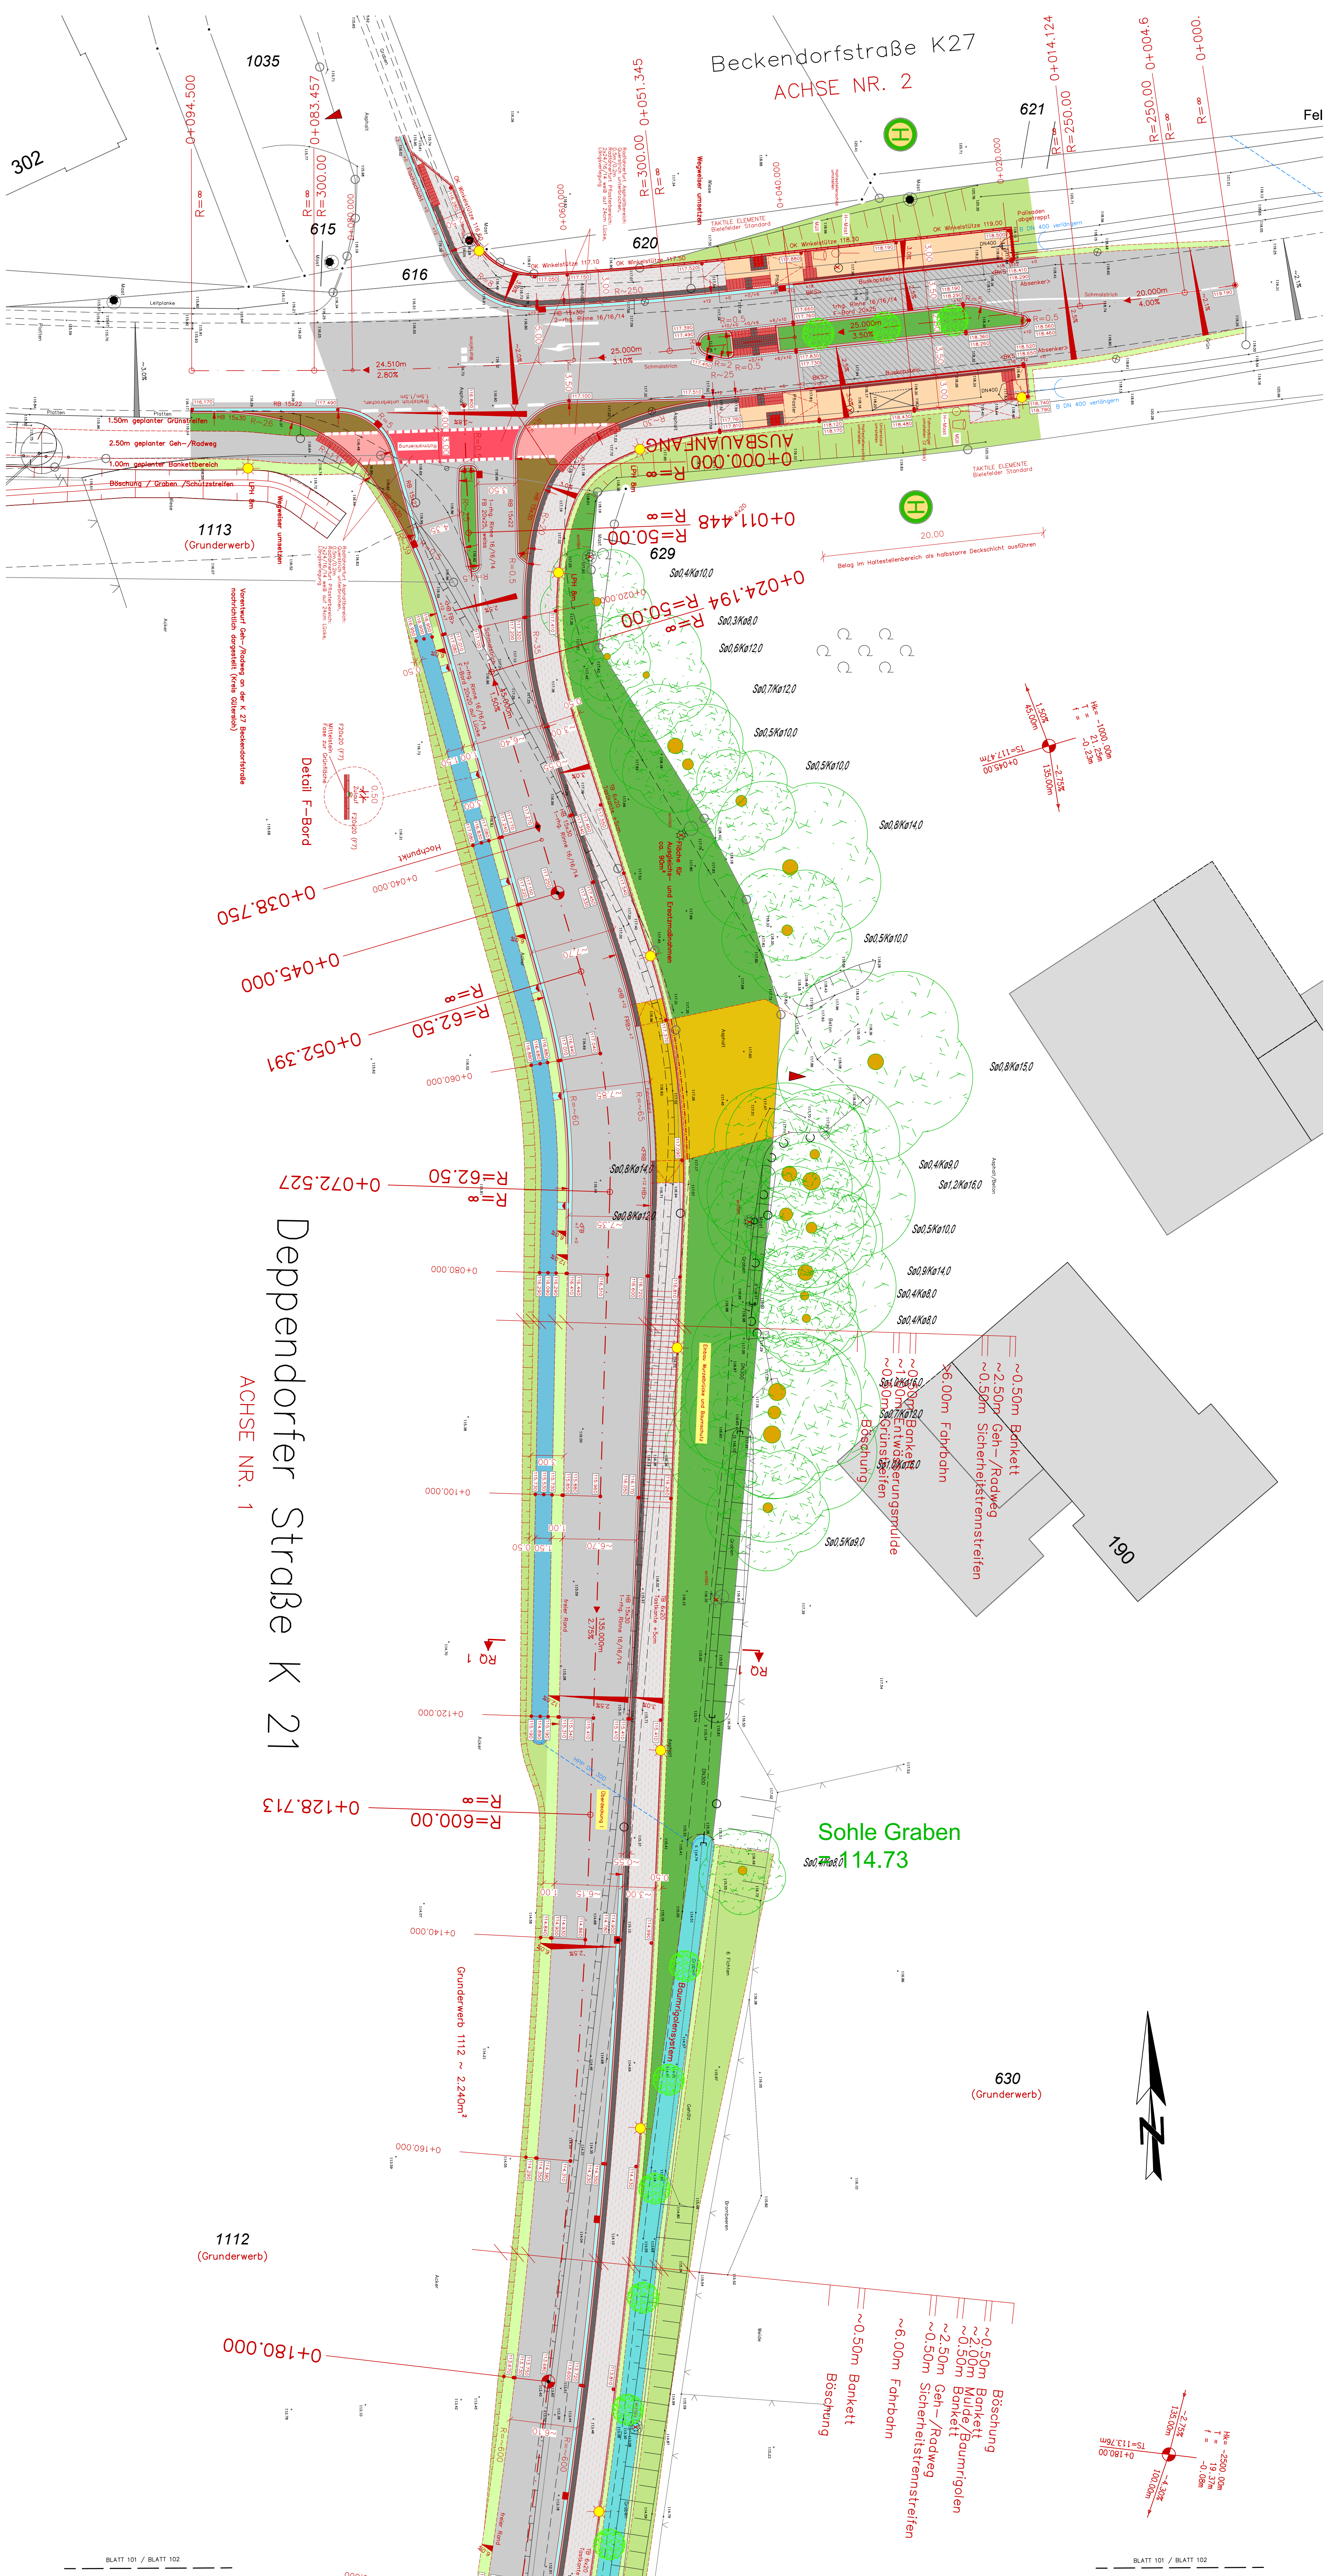

Nr.	Kürzung	Name	Datum
3			
2			
1			

	Ingenieurbüro Kindsgrub GmbH Internet: www.kindsgrub.de / Email: info@kindsgrub.de Am Lehm 20 33818 Leopoldshöhe per Becker * Tel.: 05202-9233370 Fax: 05202-9233379
--	---

	STADT BIELEFELD AMT FÜR VERKEHR – 660.22 – Operative Verkehrswegeplanung
--	--

Antrag auf Gewährung einer Zuwendung

Dependdorfer Straße

Abschnitt Beckendorfstr. (K27) bis Schloßstr.

Maststab	Datum	Name
1: 250	beurh.	03.2024 Becker
Plan Nr.	beurh.	03.2024 Becker
00237–101	geprf.	03.2024 Becker
SfEA	geprf.	09.2023 660.22/FHw
		24.01.2023

660.21	660.23	660.24	660.31	660.32	660.33	ausgestellt
660.22						660.22