



**Bielefeld**

# Deppendorfer Straße

zwischen Beckendorfstraße und Schloßstraße

Naturschutzbeirat

06.02.2024

**Stadt Bielefeld**


Amt für Verkehr

- Beschluss für den Umbau der Deppendorfer Straße
  - BV Dornberg am 19.01.2023
  - StEA am 24.01.23
  - (BfB durch AK BUV am 29.01.2024)

## Arbeitsschritte die bis zum Förderantrag im Mai 2024 erforderlich sind

Jan 24	(Gründerwerbsverhandlungen abschließen) Überwiegend mündliche Zustimmung
06. Feb 24	Vorstellung der Entwurfsplanung
21. Feb 24	Arbeitskreis BfB + Beschluss im Beirat für Behindertenfragen
Mrz 24	Abstimmung + Fertigstellung LBP und Artenschutzfachbeitrag (Voraussetzung für Förderantrag)
Mrz 24	Fertigstellung GE-Pläne
<b>Apr 24</b>	<b>Naturschutzbeirat</b>
2024 (Mai)	Förderantrag stellen (1 Jahr für Bewilligung)
im Anschluss	Ausführungsplanung, Versorgungsleitungsbau, Ausschreibung, Vergabe
2026	Straßenbau + Kanalbau

# Lageplan Blatt 1

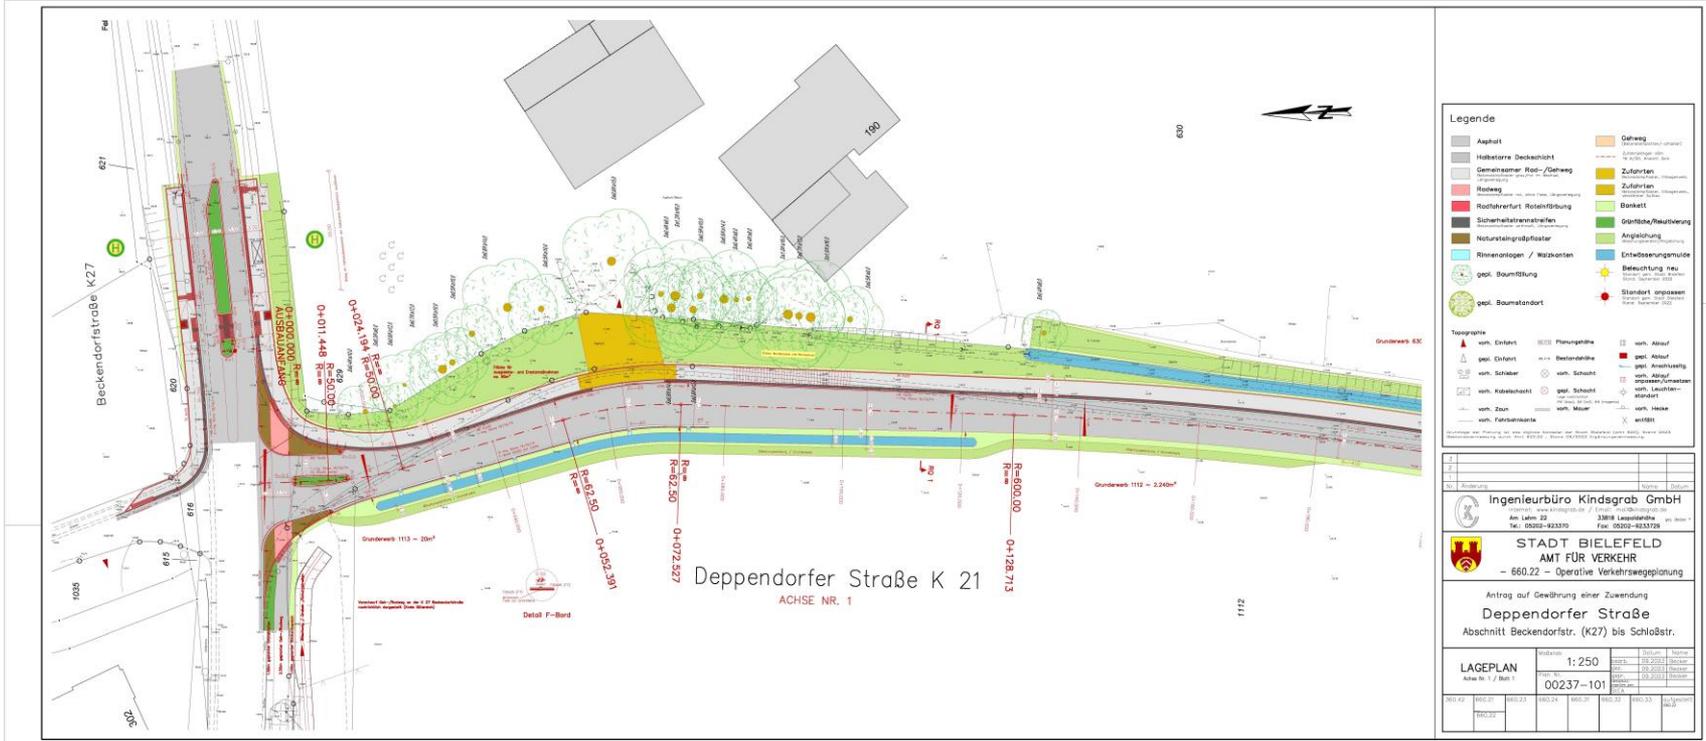

**Legende**






4		Name		Datum	
3		Name		Datum	
2		Name		Datum	
1		Name		Datum	
<p><b>STADT BIELEFELD</b>  <b>AMT FÜR VERKEHR</b>          – 660.22 – Operative Verkehrsplanung</p>					
<p>Antrag auf Gewährung einer Zuwendung  <b>Deppendorfer Straße</b>          Abschnitt Beckendorfsr. (K27) bis Schloßstr.</p>					
LAGEPLAN		1:250		Blatt	
Achse Nr. / Blatt 1		00237-101		Blatt	

# Lageplan Blatt 2

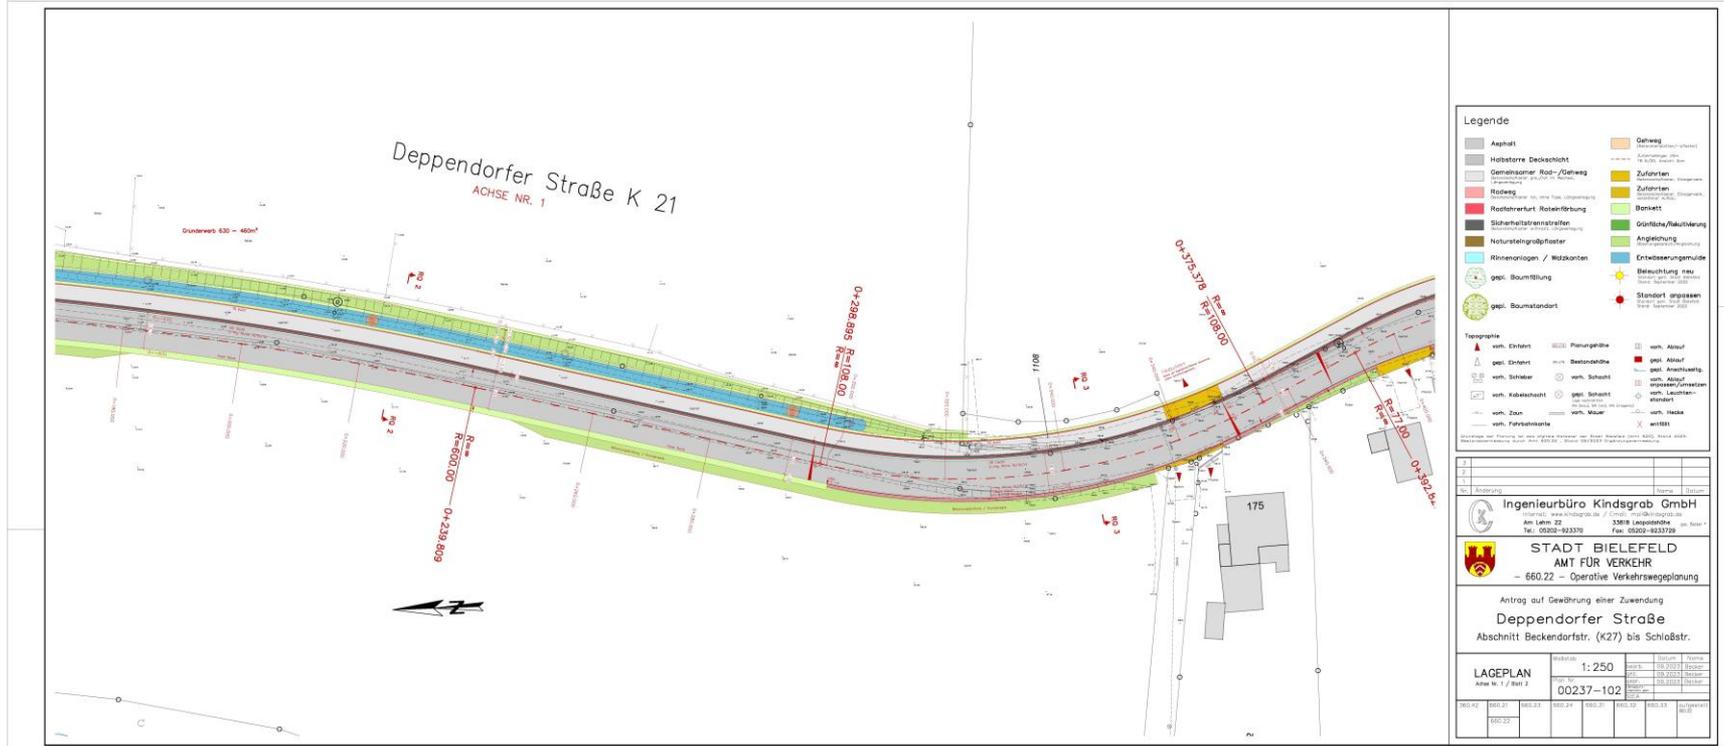

# Lageplan Blatt 3

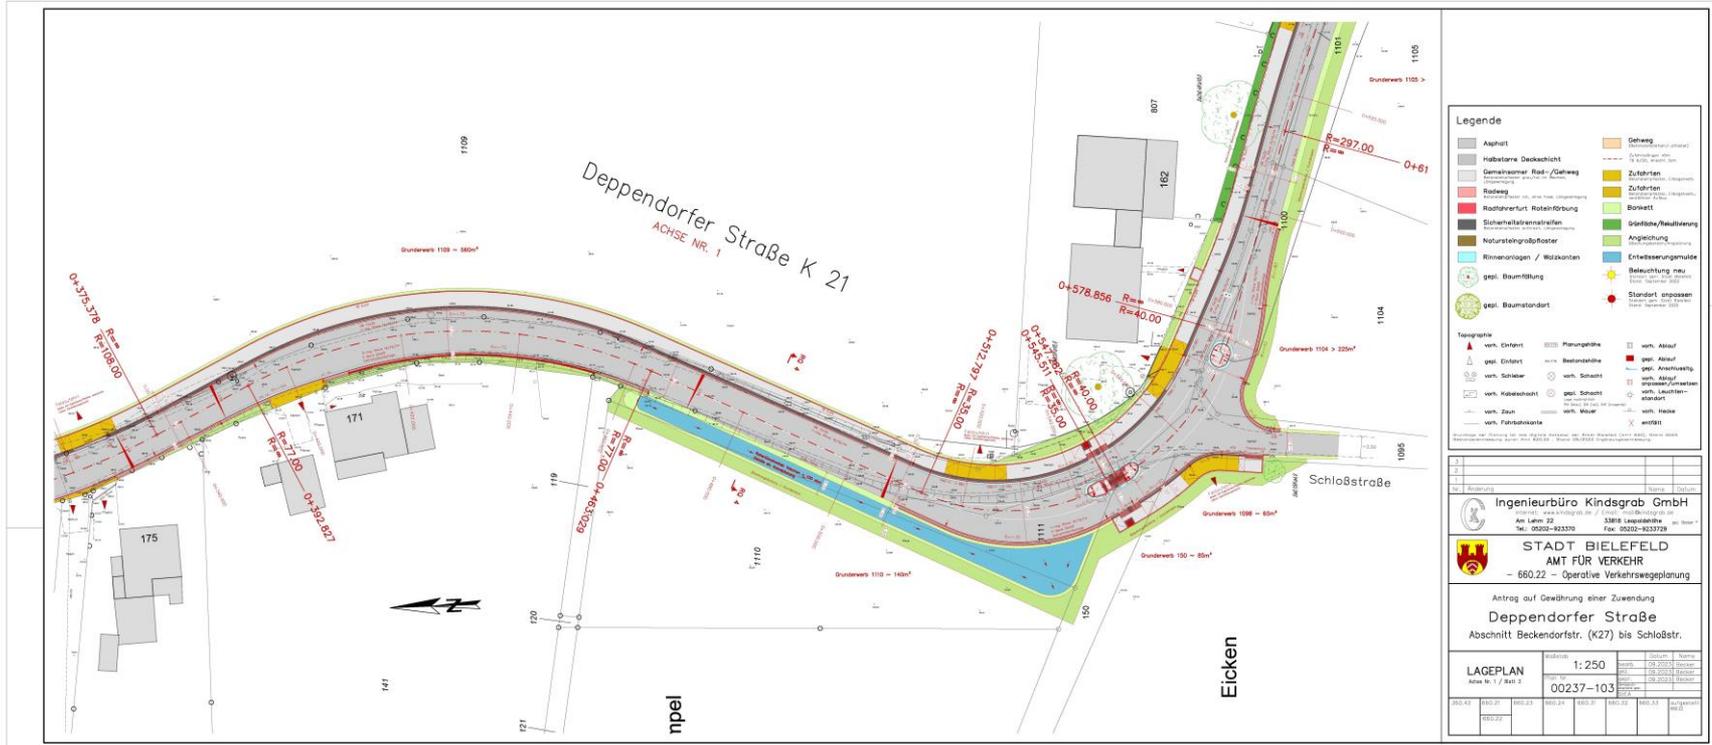


# Lageplan Blatt 4



06.02.24  
 Stadt Bielefeld  
 Amt für Verkehr

# Lageplan Blatt 5

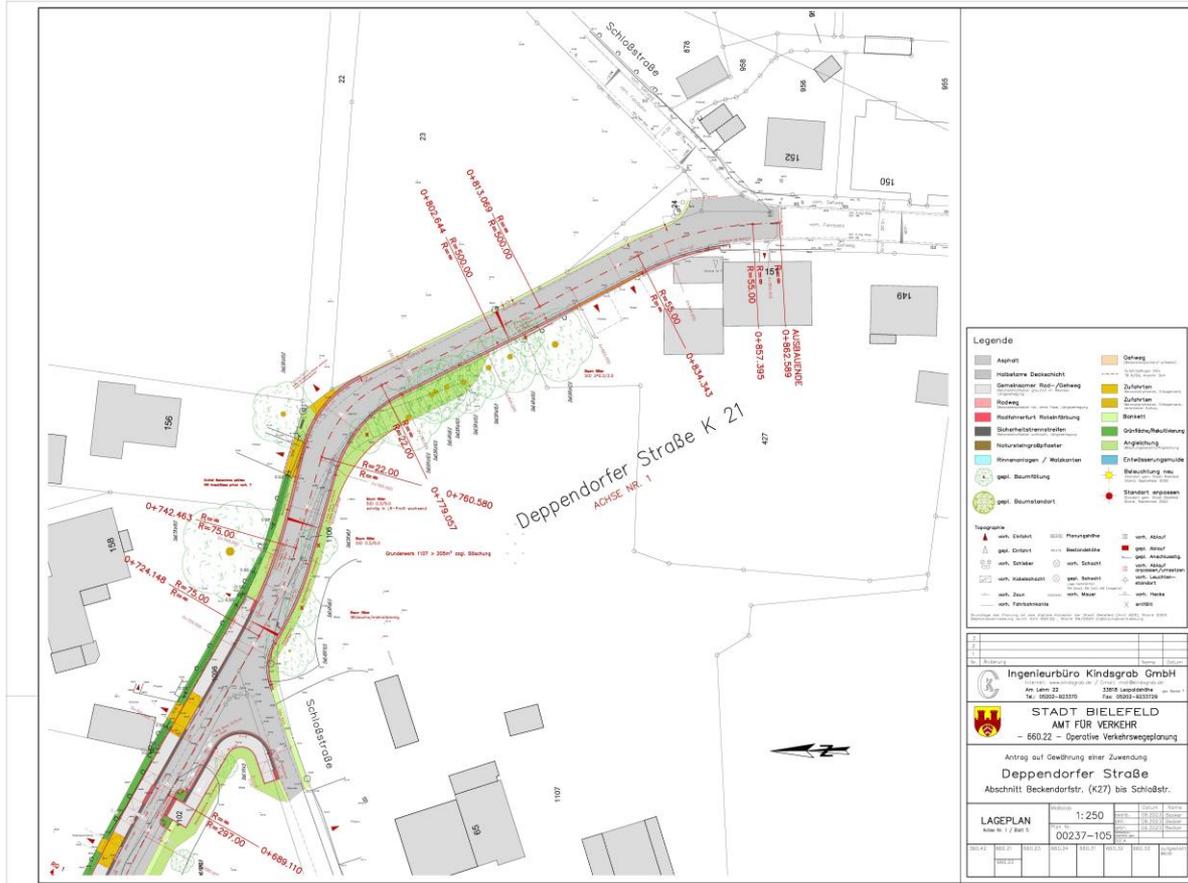

06.02.24  
 Stadt Bielefeld  
 Amt für Verkehr

# Zu schützender Baumbestand/Bepflanzung



# Zu rodender Baumbestand/Bepflanzung



# Ausgleichs- und Ersatzmaßnahmen





**Vielen Dank für Ihre  
Aufmerksamkeit!**