


Ansicht Süd

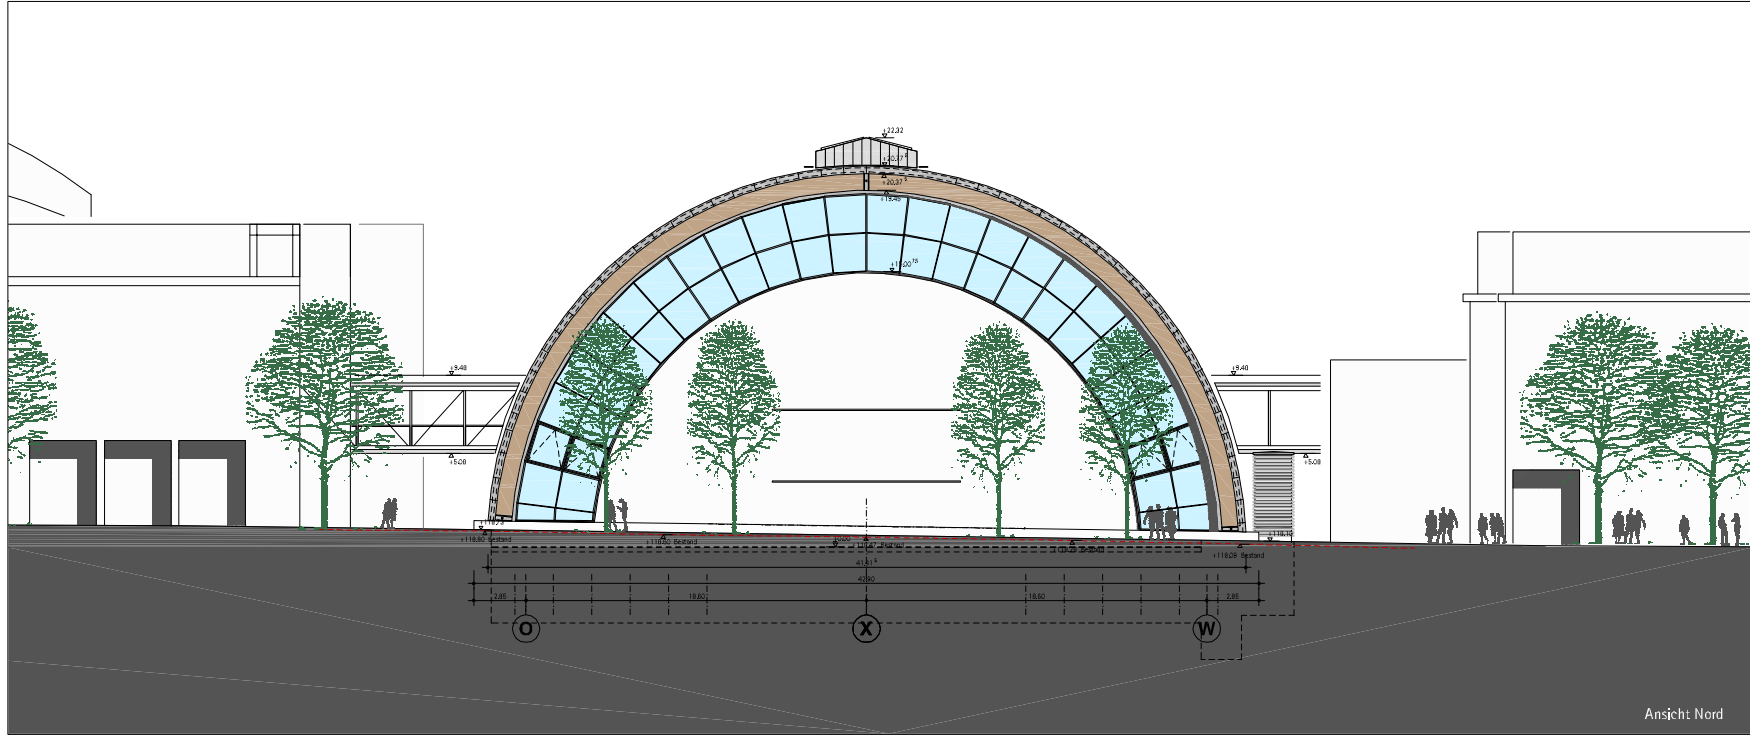

Ansicht Nord

LEGENDE











B	Eingangs- u.m. Bauantrag + 1-ten Gültige Bestand	12.12.20	CS
A	Bauantrag	27.02.20	SK
MS	Architektur	07.10.17	MS

STADTHALLE BIELEFELD ERWEITERUNG MIT AUSSTELLUNGSHALLE

BAUANTRAG

ANSICHT SÜD + ANSICHT NORD


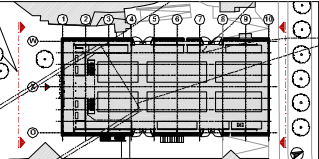

