Bebauungsplan Nr. III/3/10.02 „Am Niedermühlenhof“ 2. Entwurf

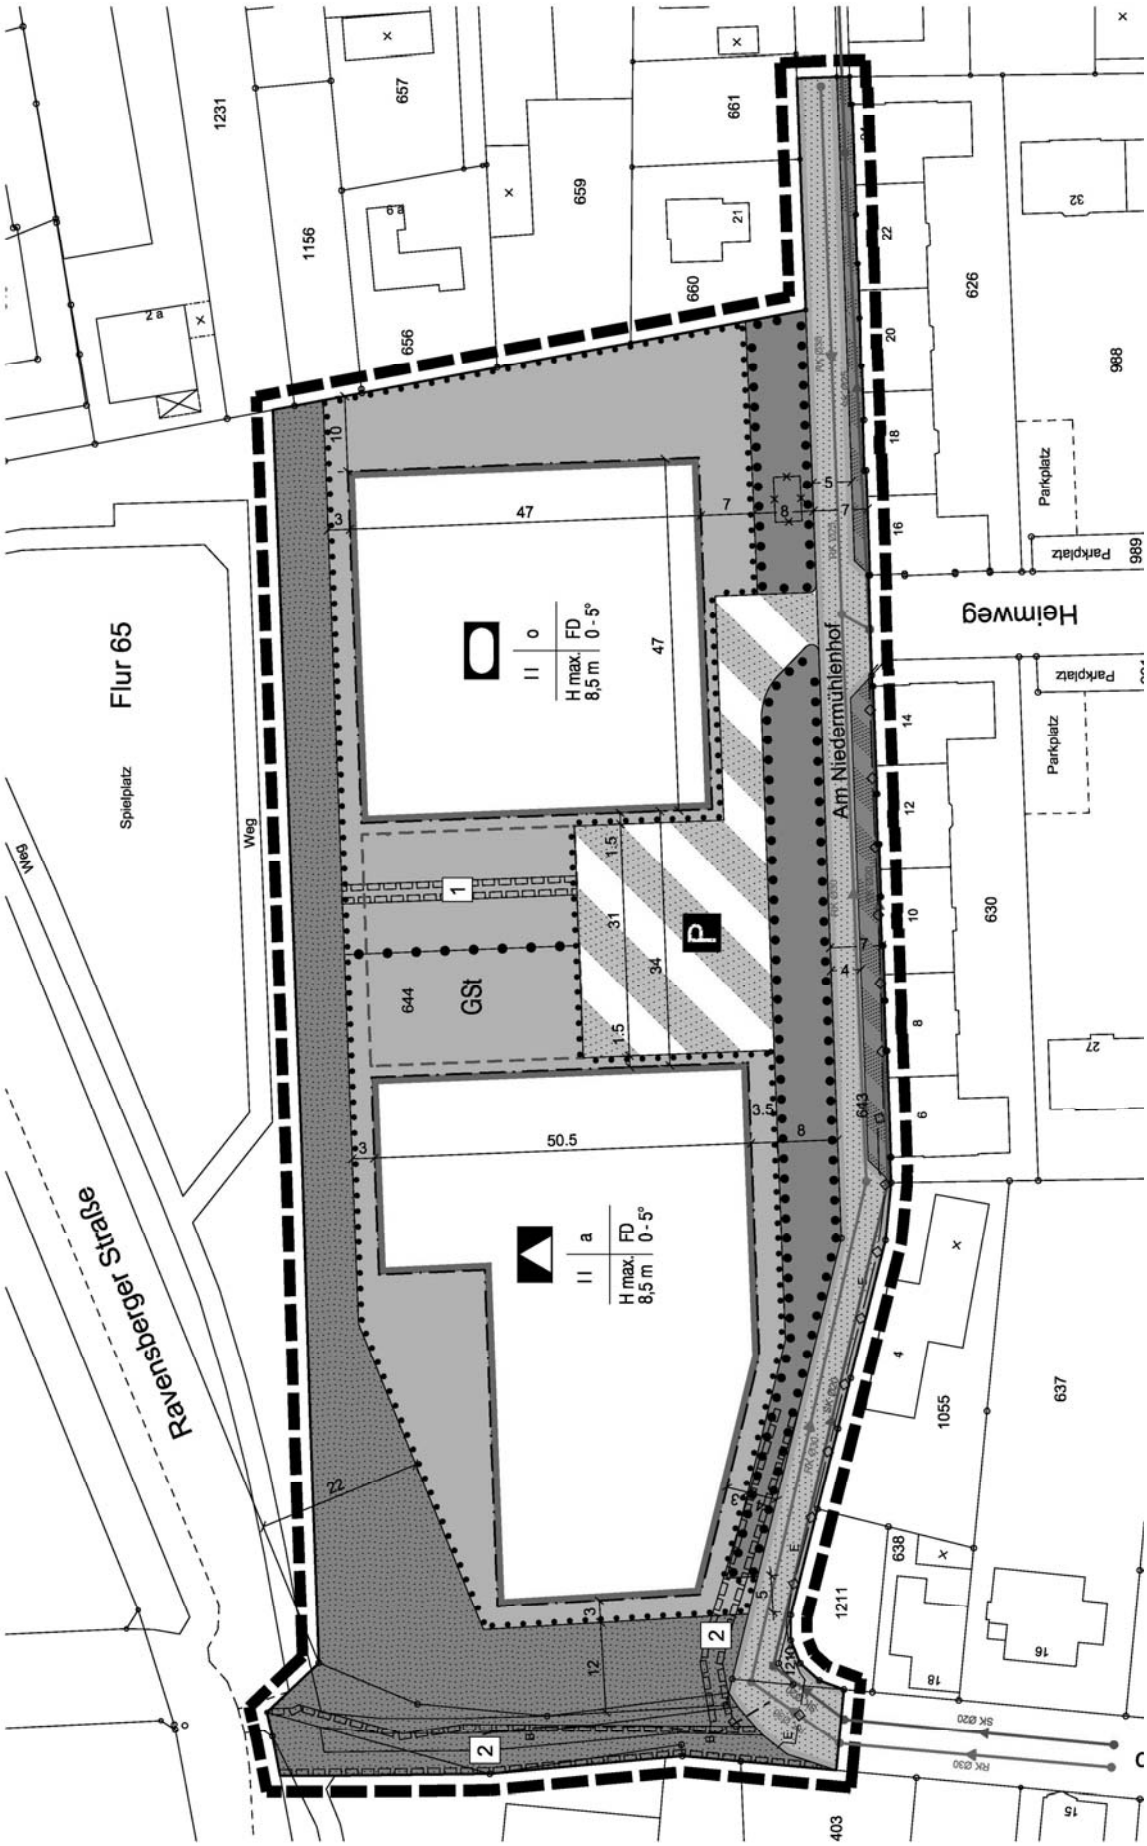

(Verkleinerung ohne Maßstab)