B **1. Entwurf des Nutzungsplanes zum Bebauungsplan Nr. III/3/10.02**

Entwurf des Bebauungsplanes Nr. III/3/10.02 „Am Niedermühlenhof“

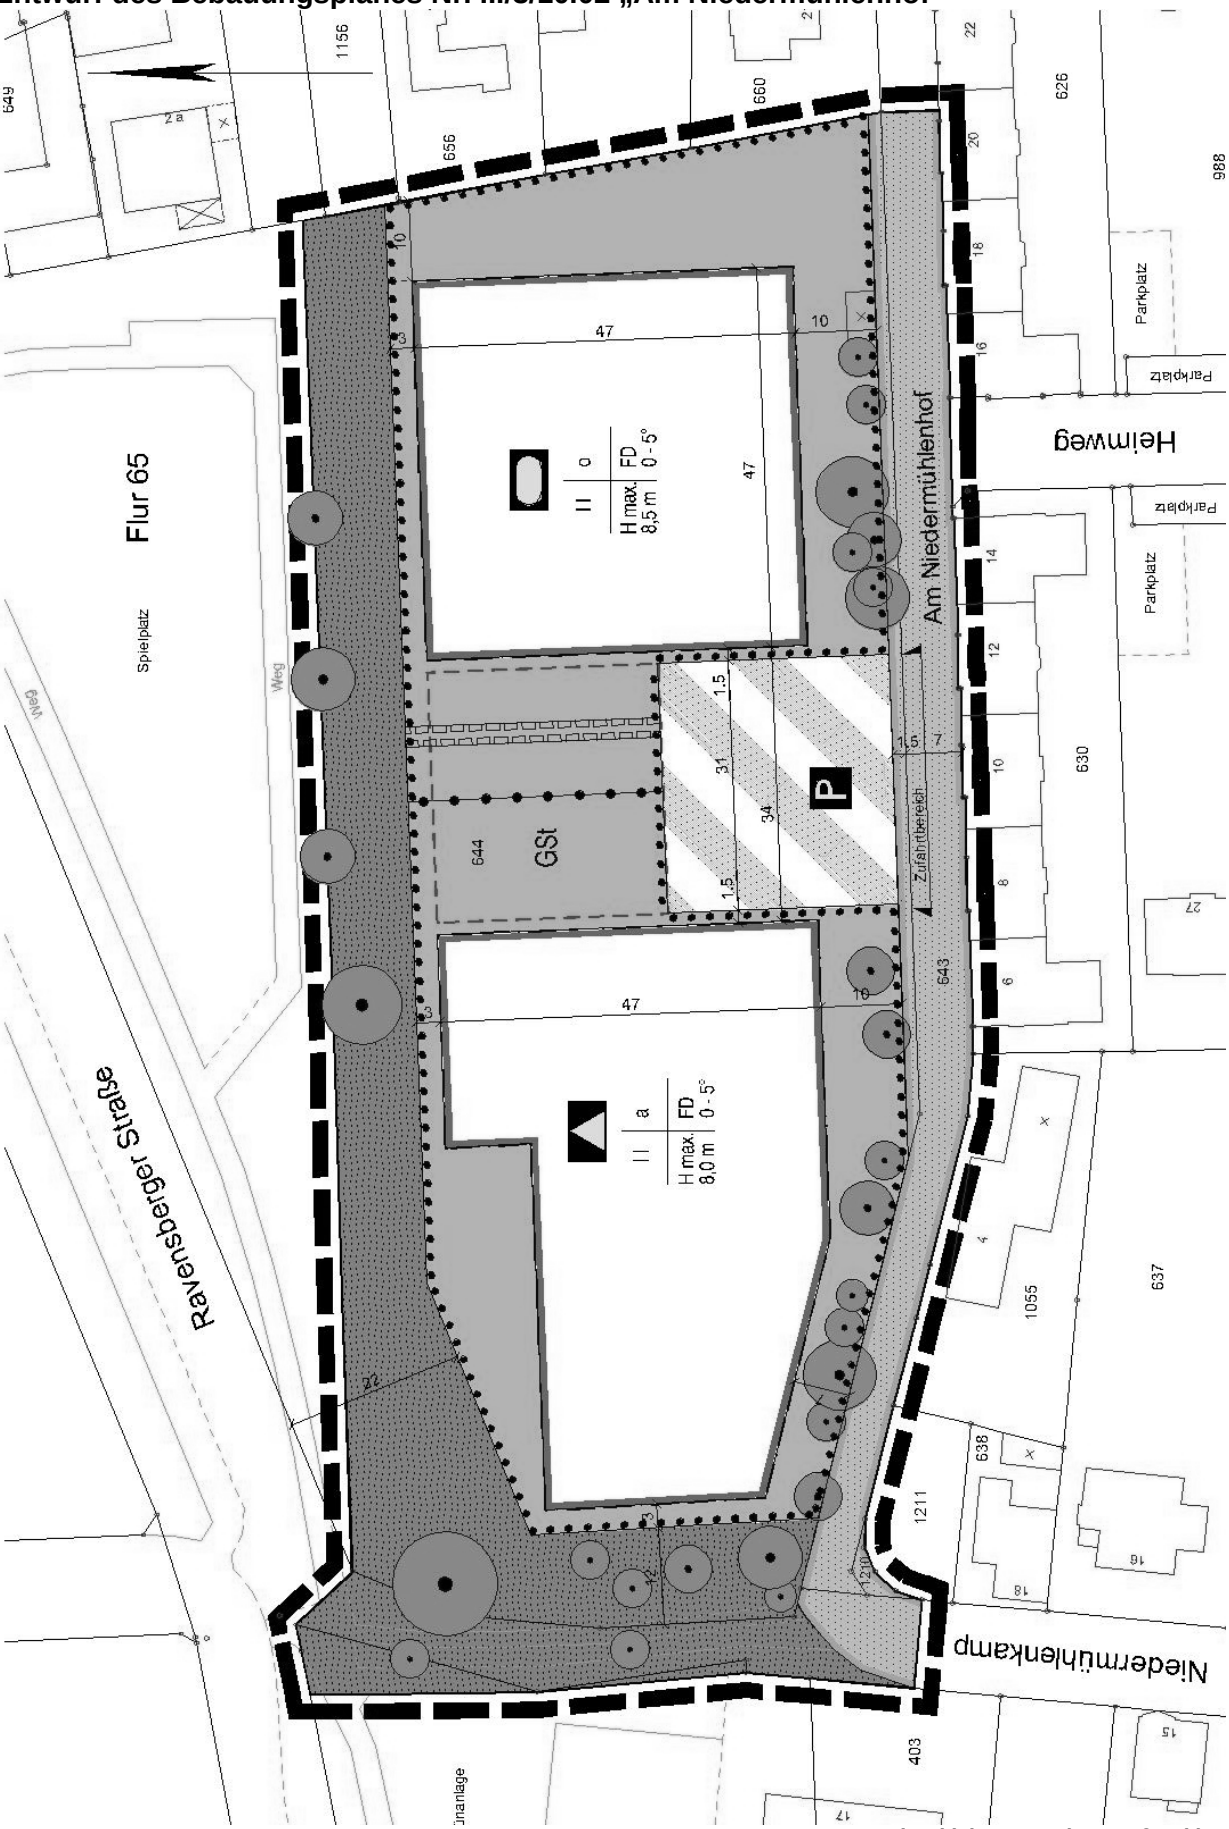

(Verkleinerung ohne Maßstab)