



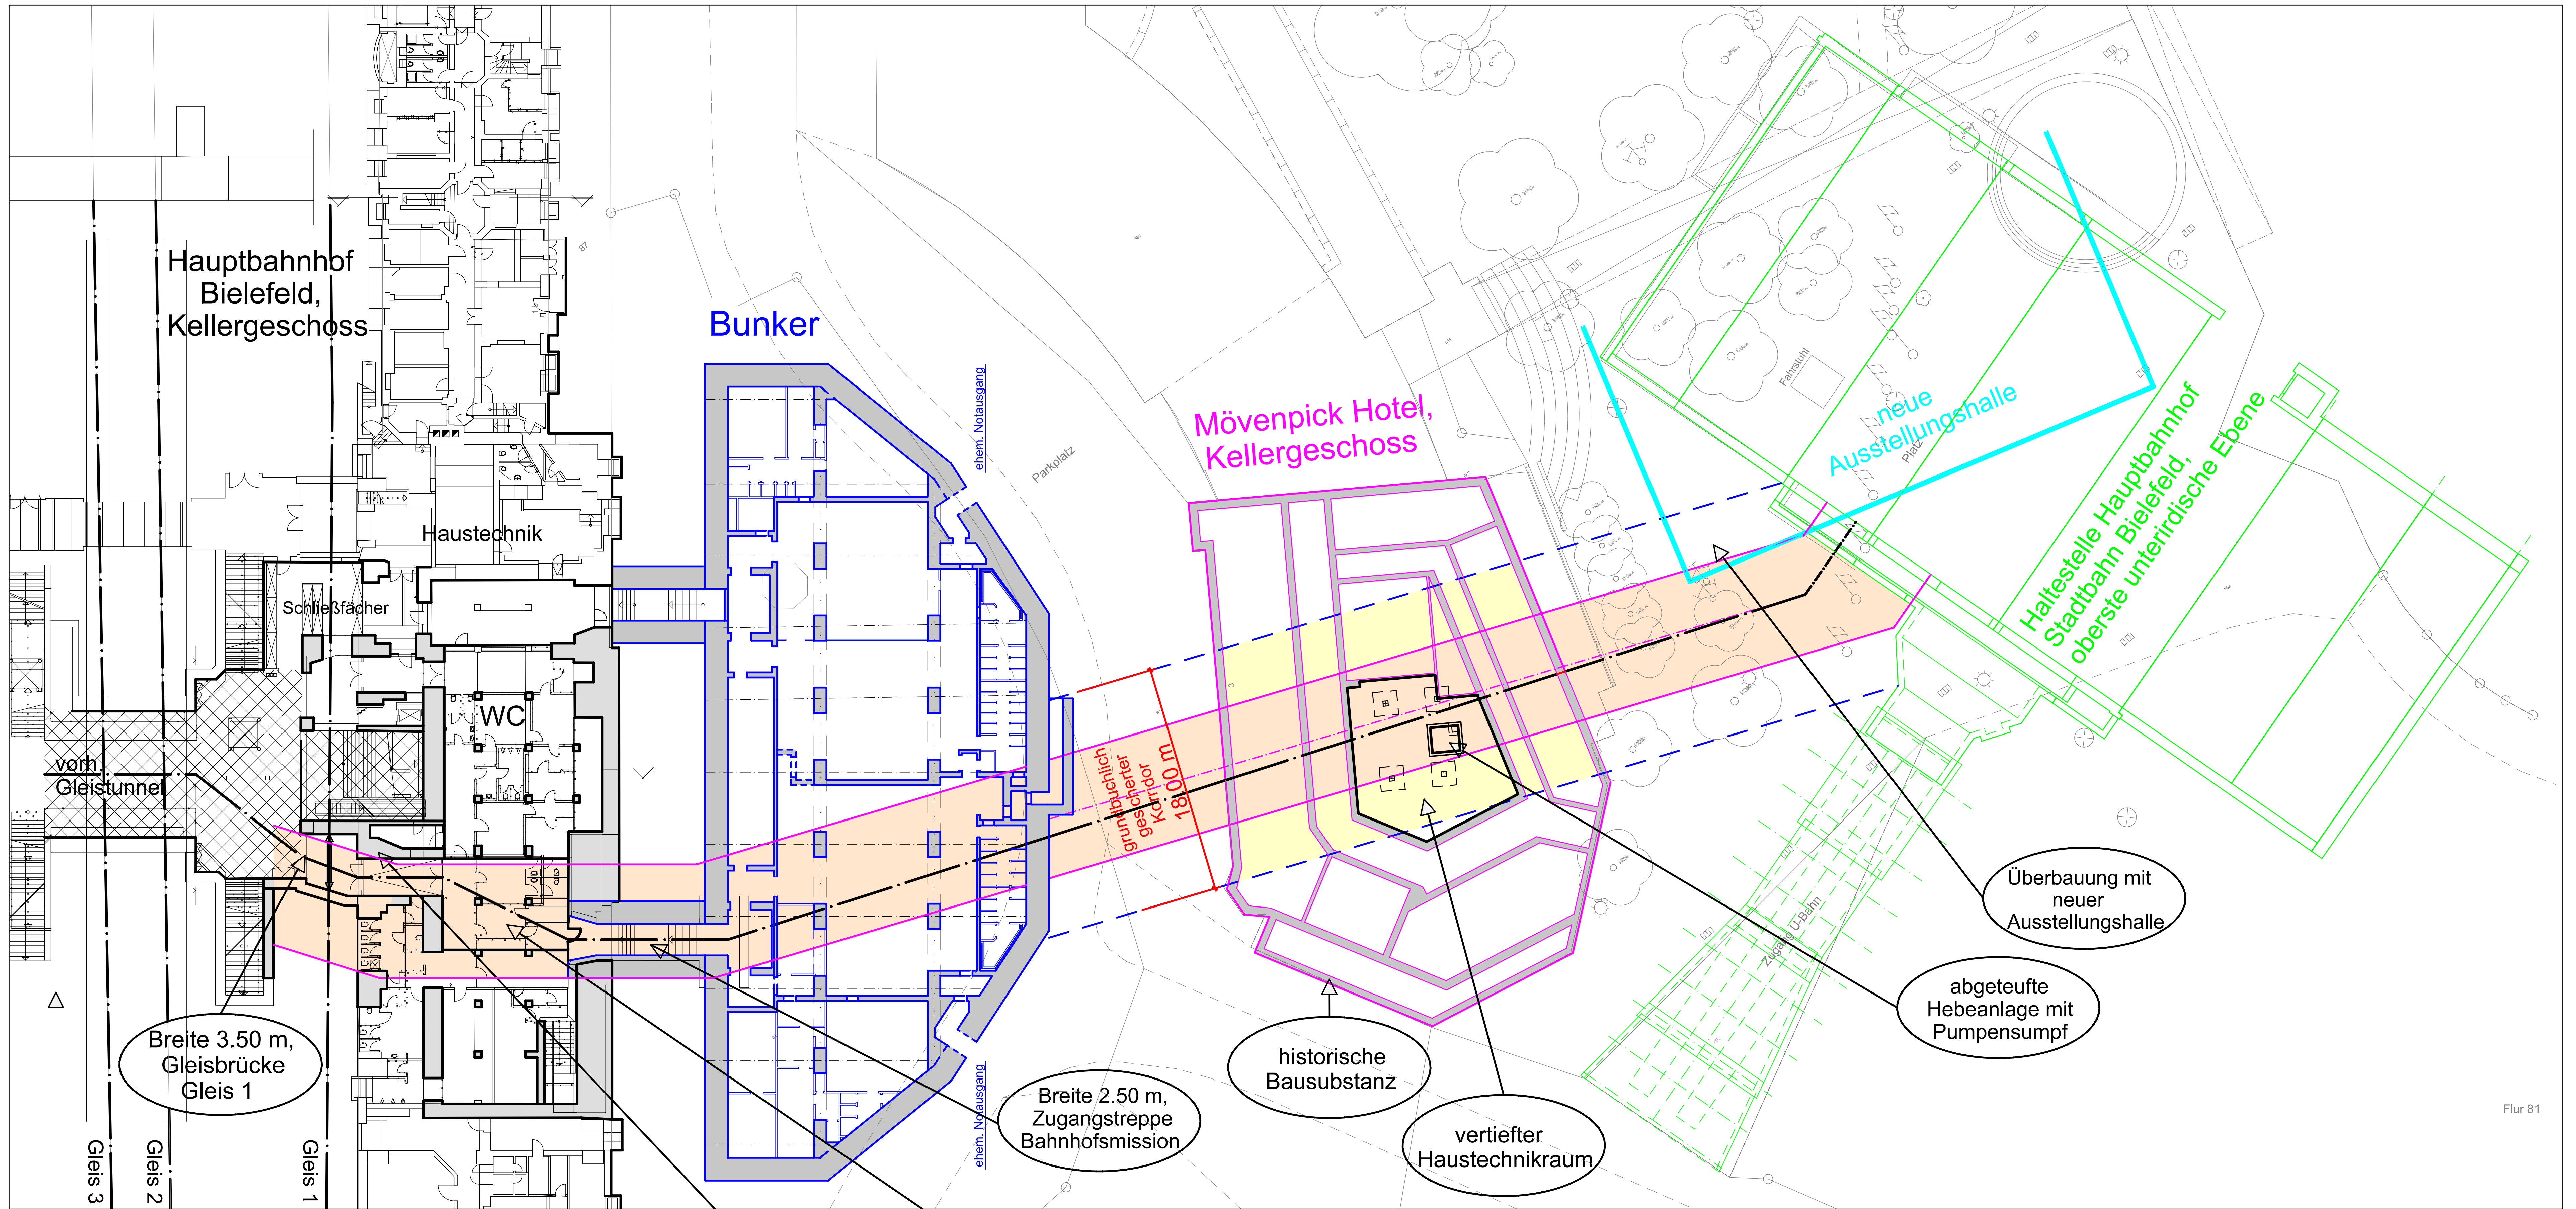

Flur 81

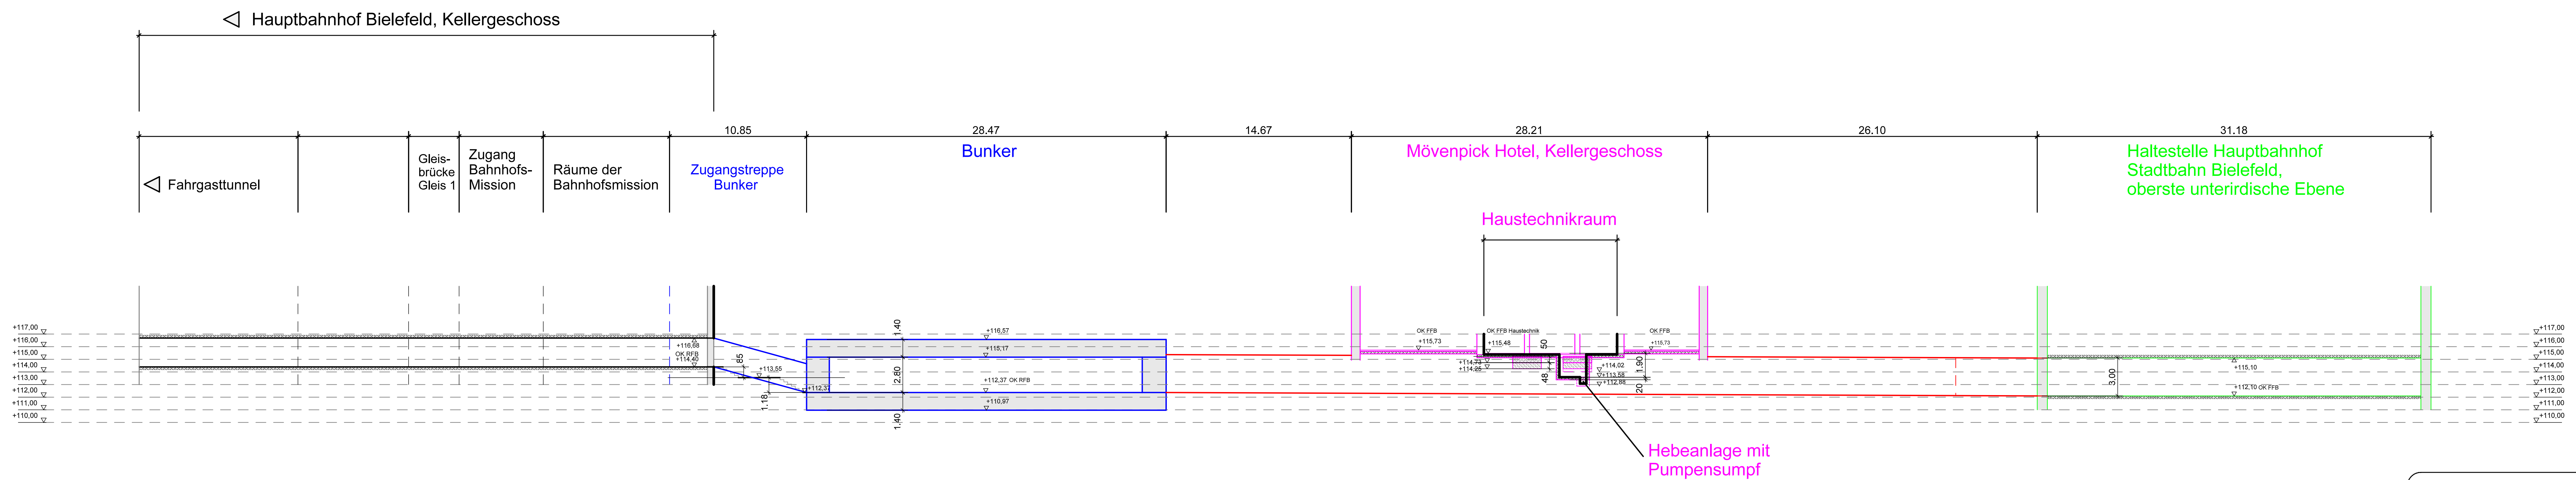

Stadt Bielefeld Amt für Verkehr		Auftrag	
660.33 Ingenieurbauwerke			
		Mallstab 1:200	
Bearbeitet	Bauerkämpfer	Verbindungstunnel Stadtbahnhaltestelle Hauptbahnhof - Fahrgasttunnel der DB AG Lageplan/Schnitt	Plan Nr. 1
Gezeichnet	Milbradt		
Datum	17.08.2009		