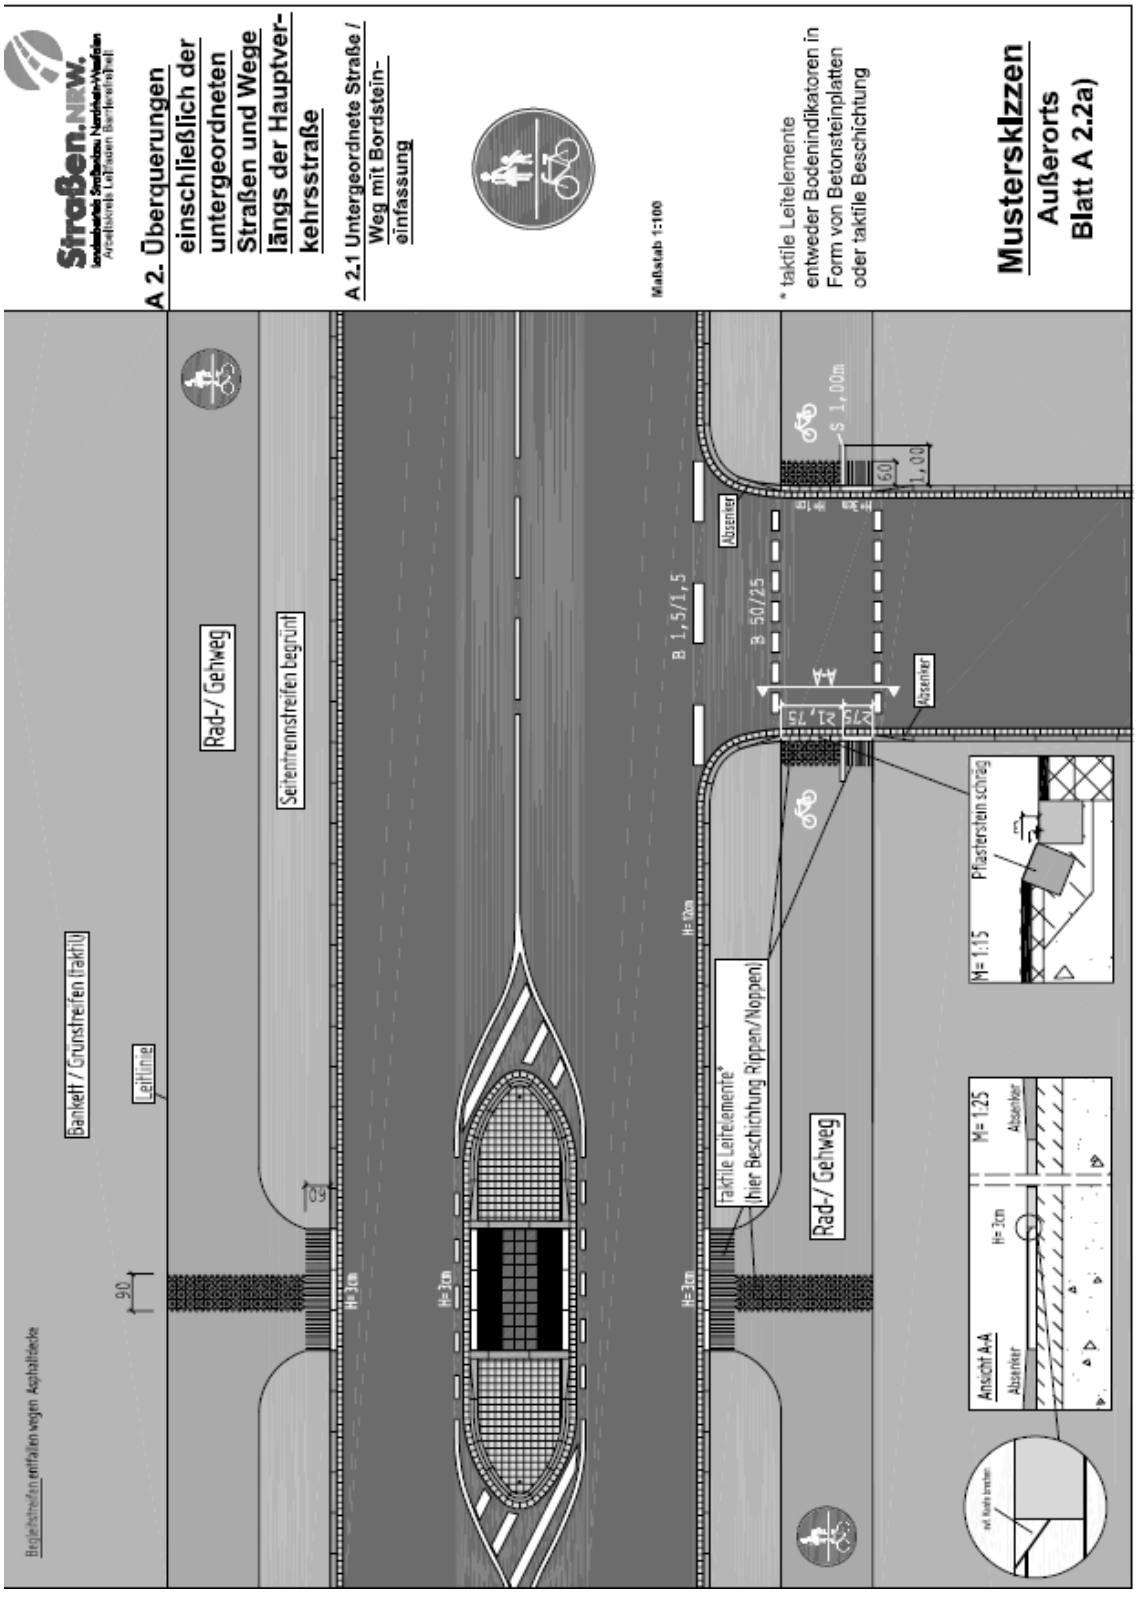


Bild

Musterskizze – Querungsbereich außerorts