

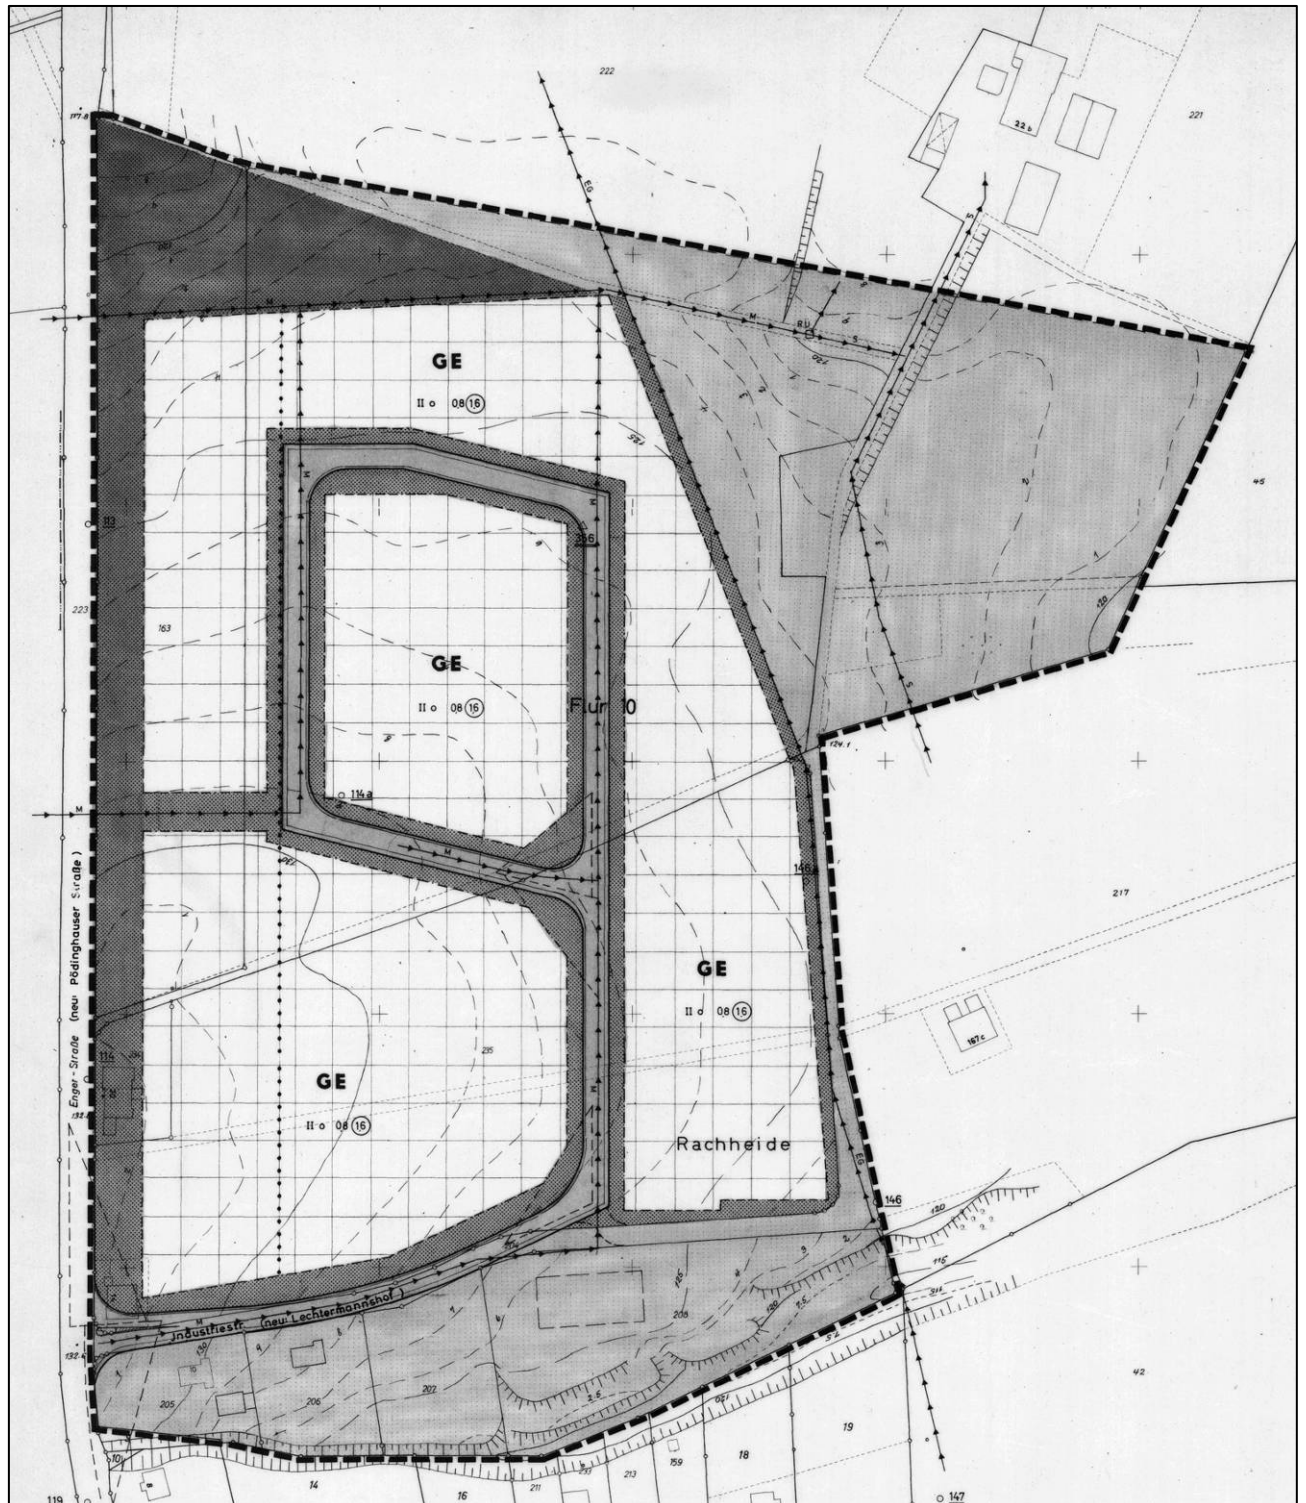
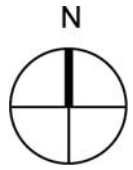


Auszug aus dem rechtsverbindlichen Bebauungsplan II/J 21
- Nutzungsplan -

-ohne Maßstab-

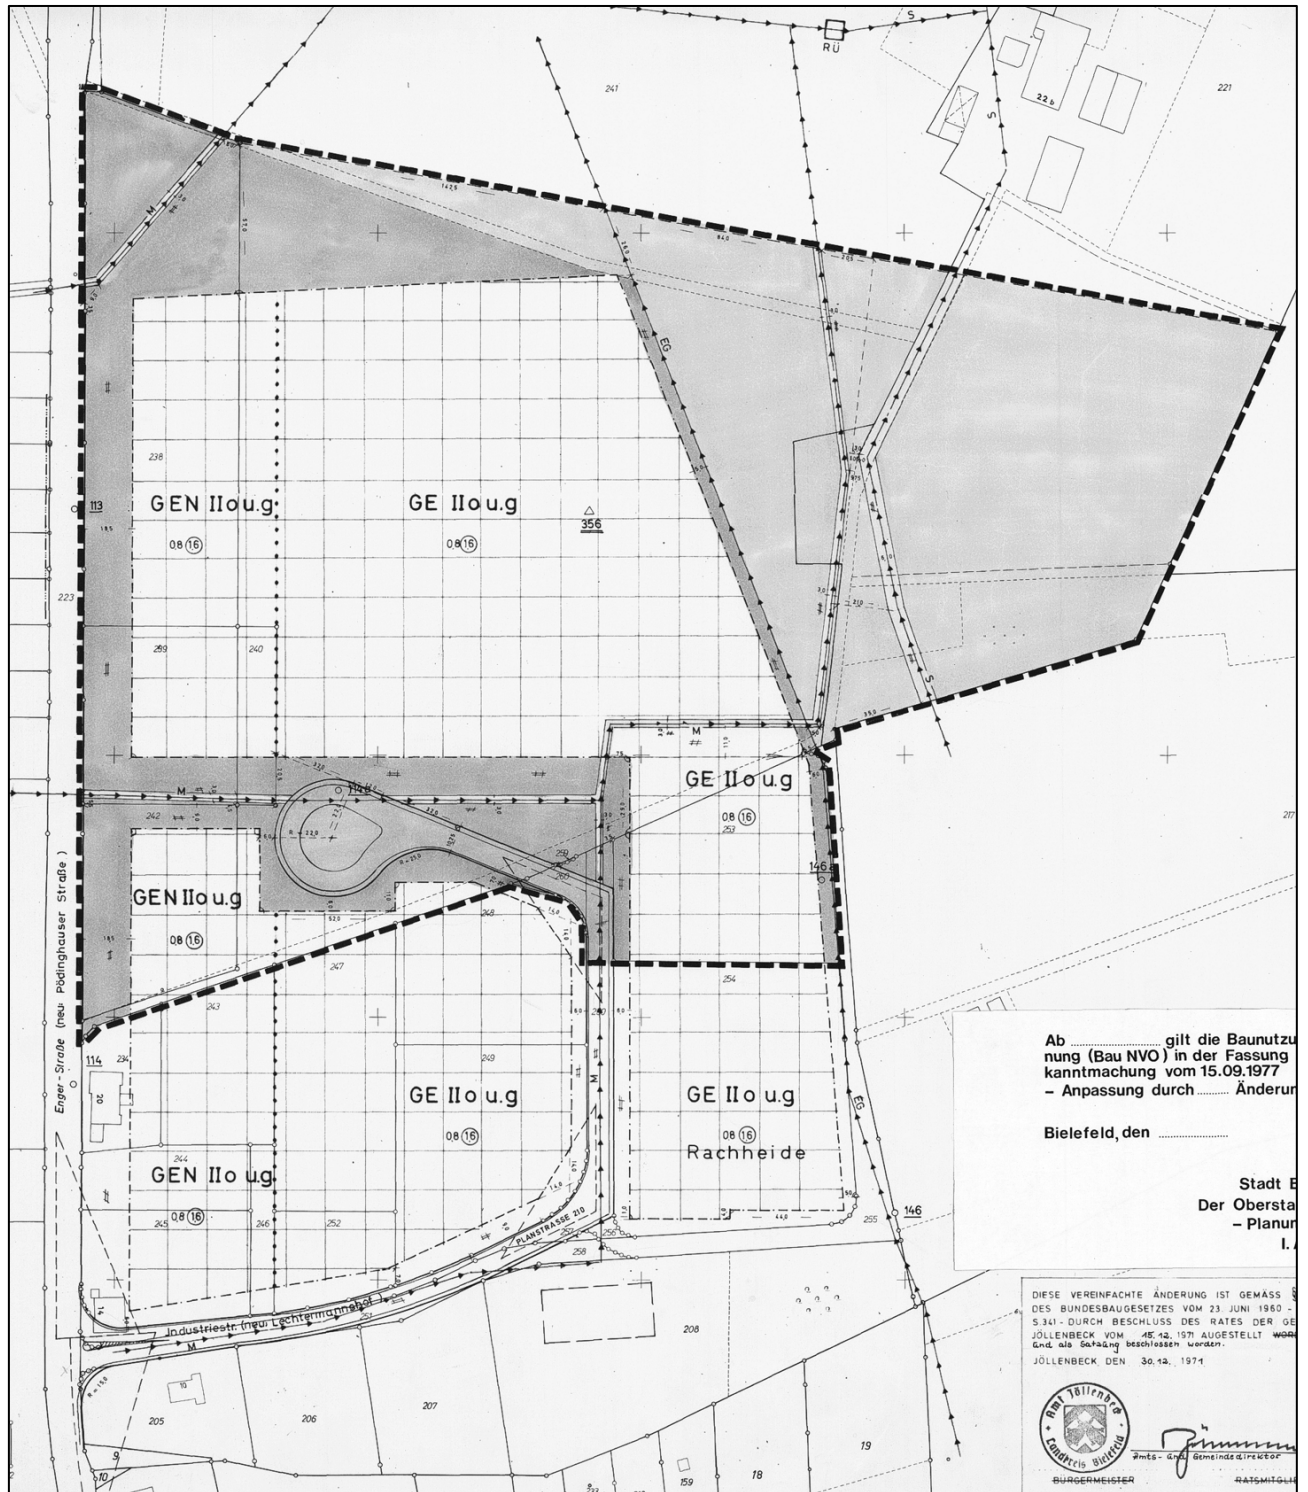

-ohne Maßstab-

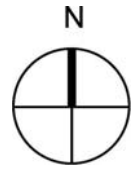

Auszug aus dem rechtsverbindlichen Bebauungsplan II/J 21
- Festlegungsriß -

-ohne Maßstab-

