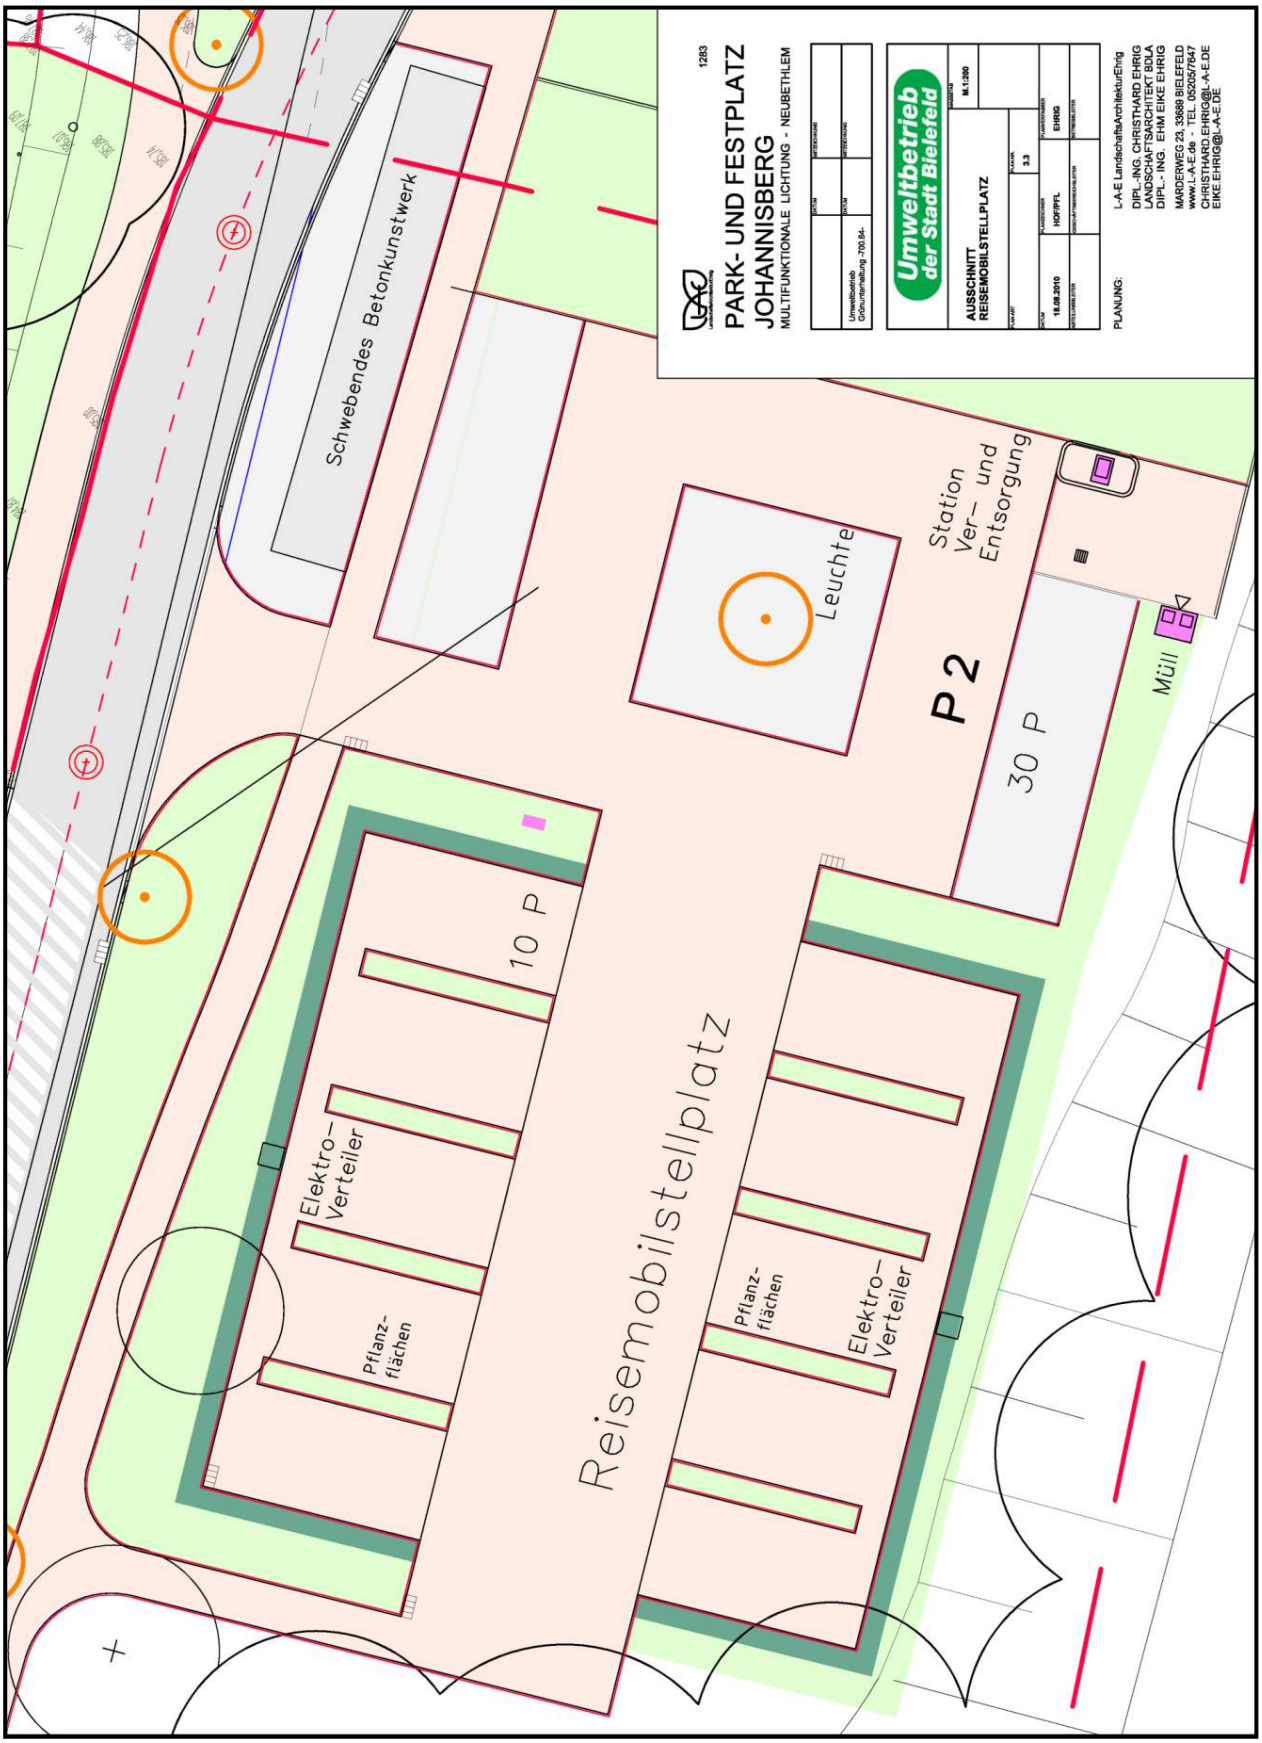Lageplan mit Anordnung der Infrastruktur der Reisemobilstellplätze