


Anlage 1 zu Drucksachennummer .....

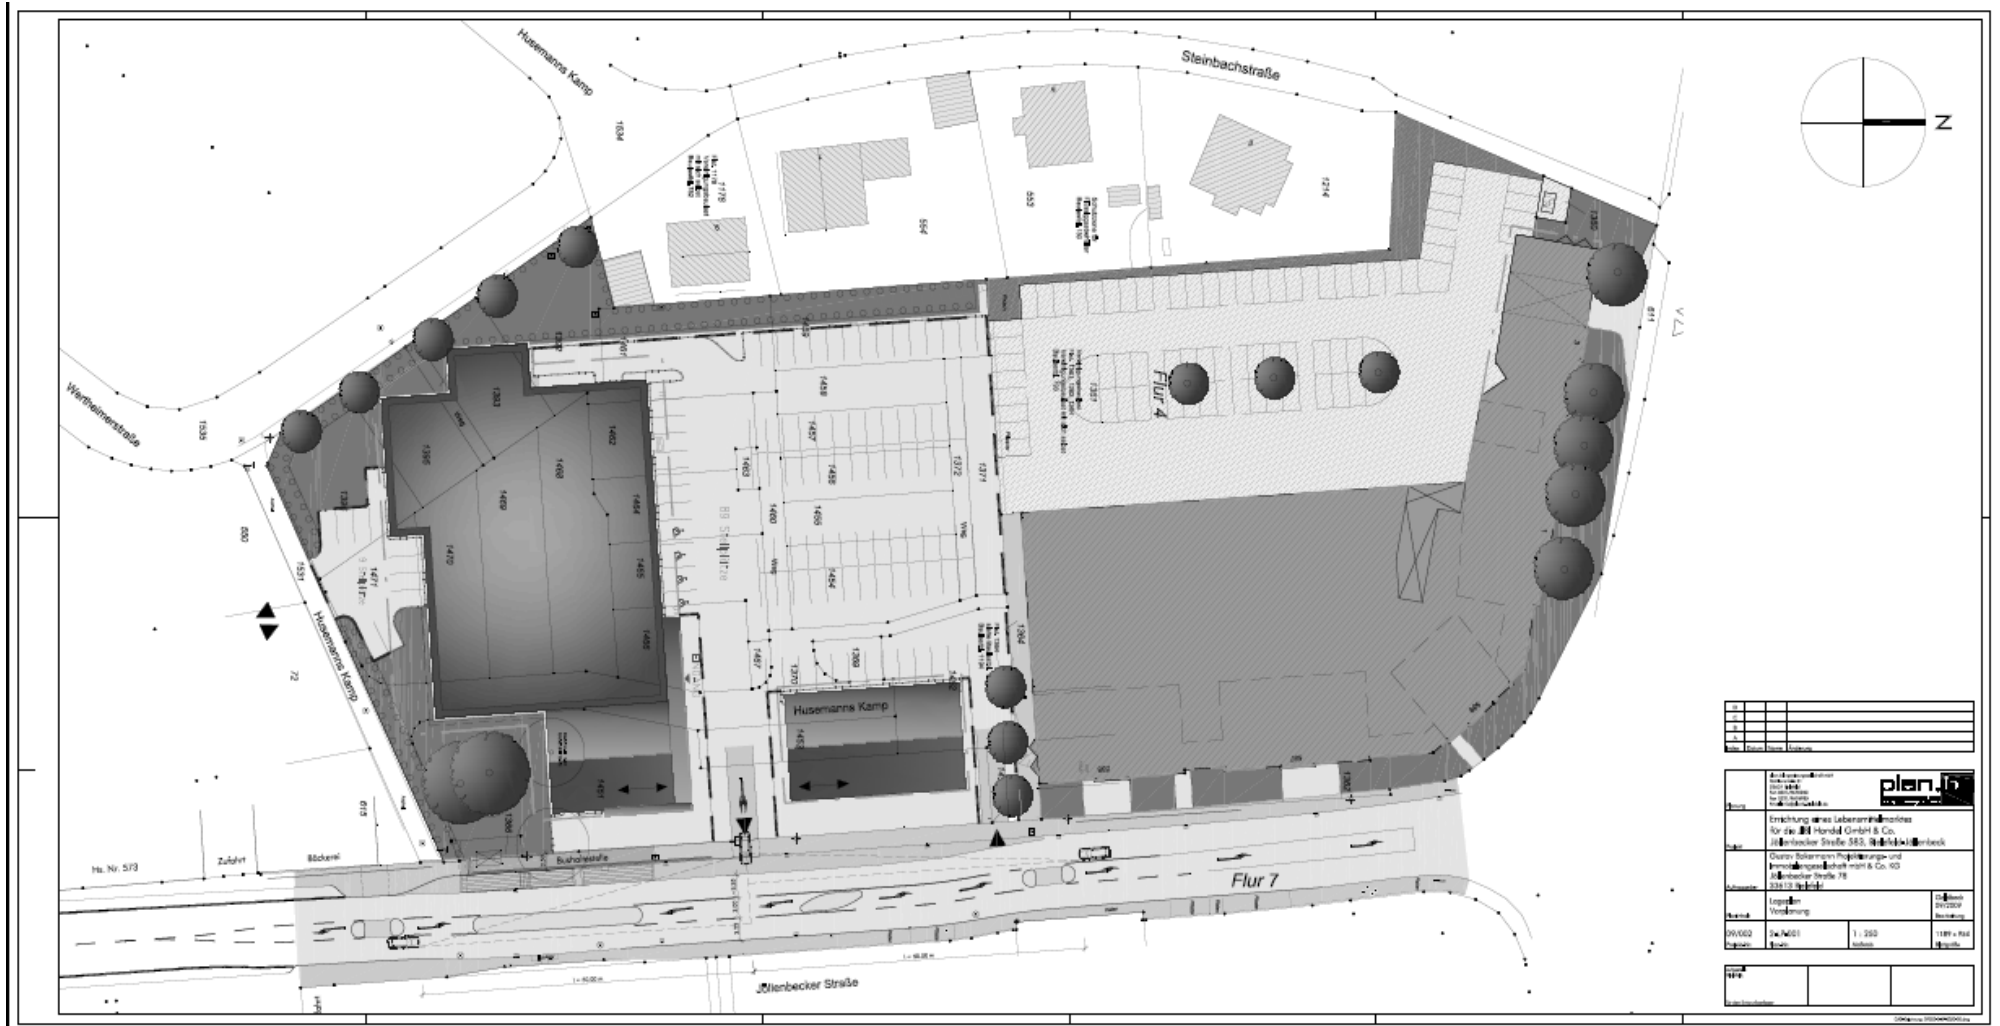


