


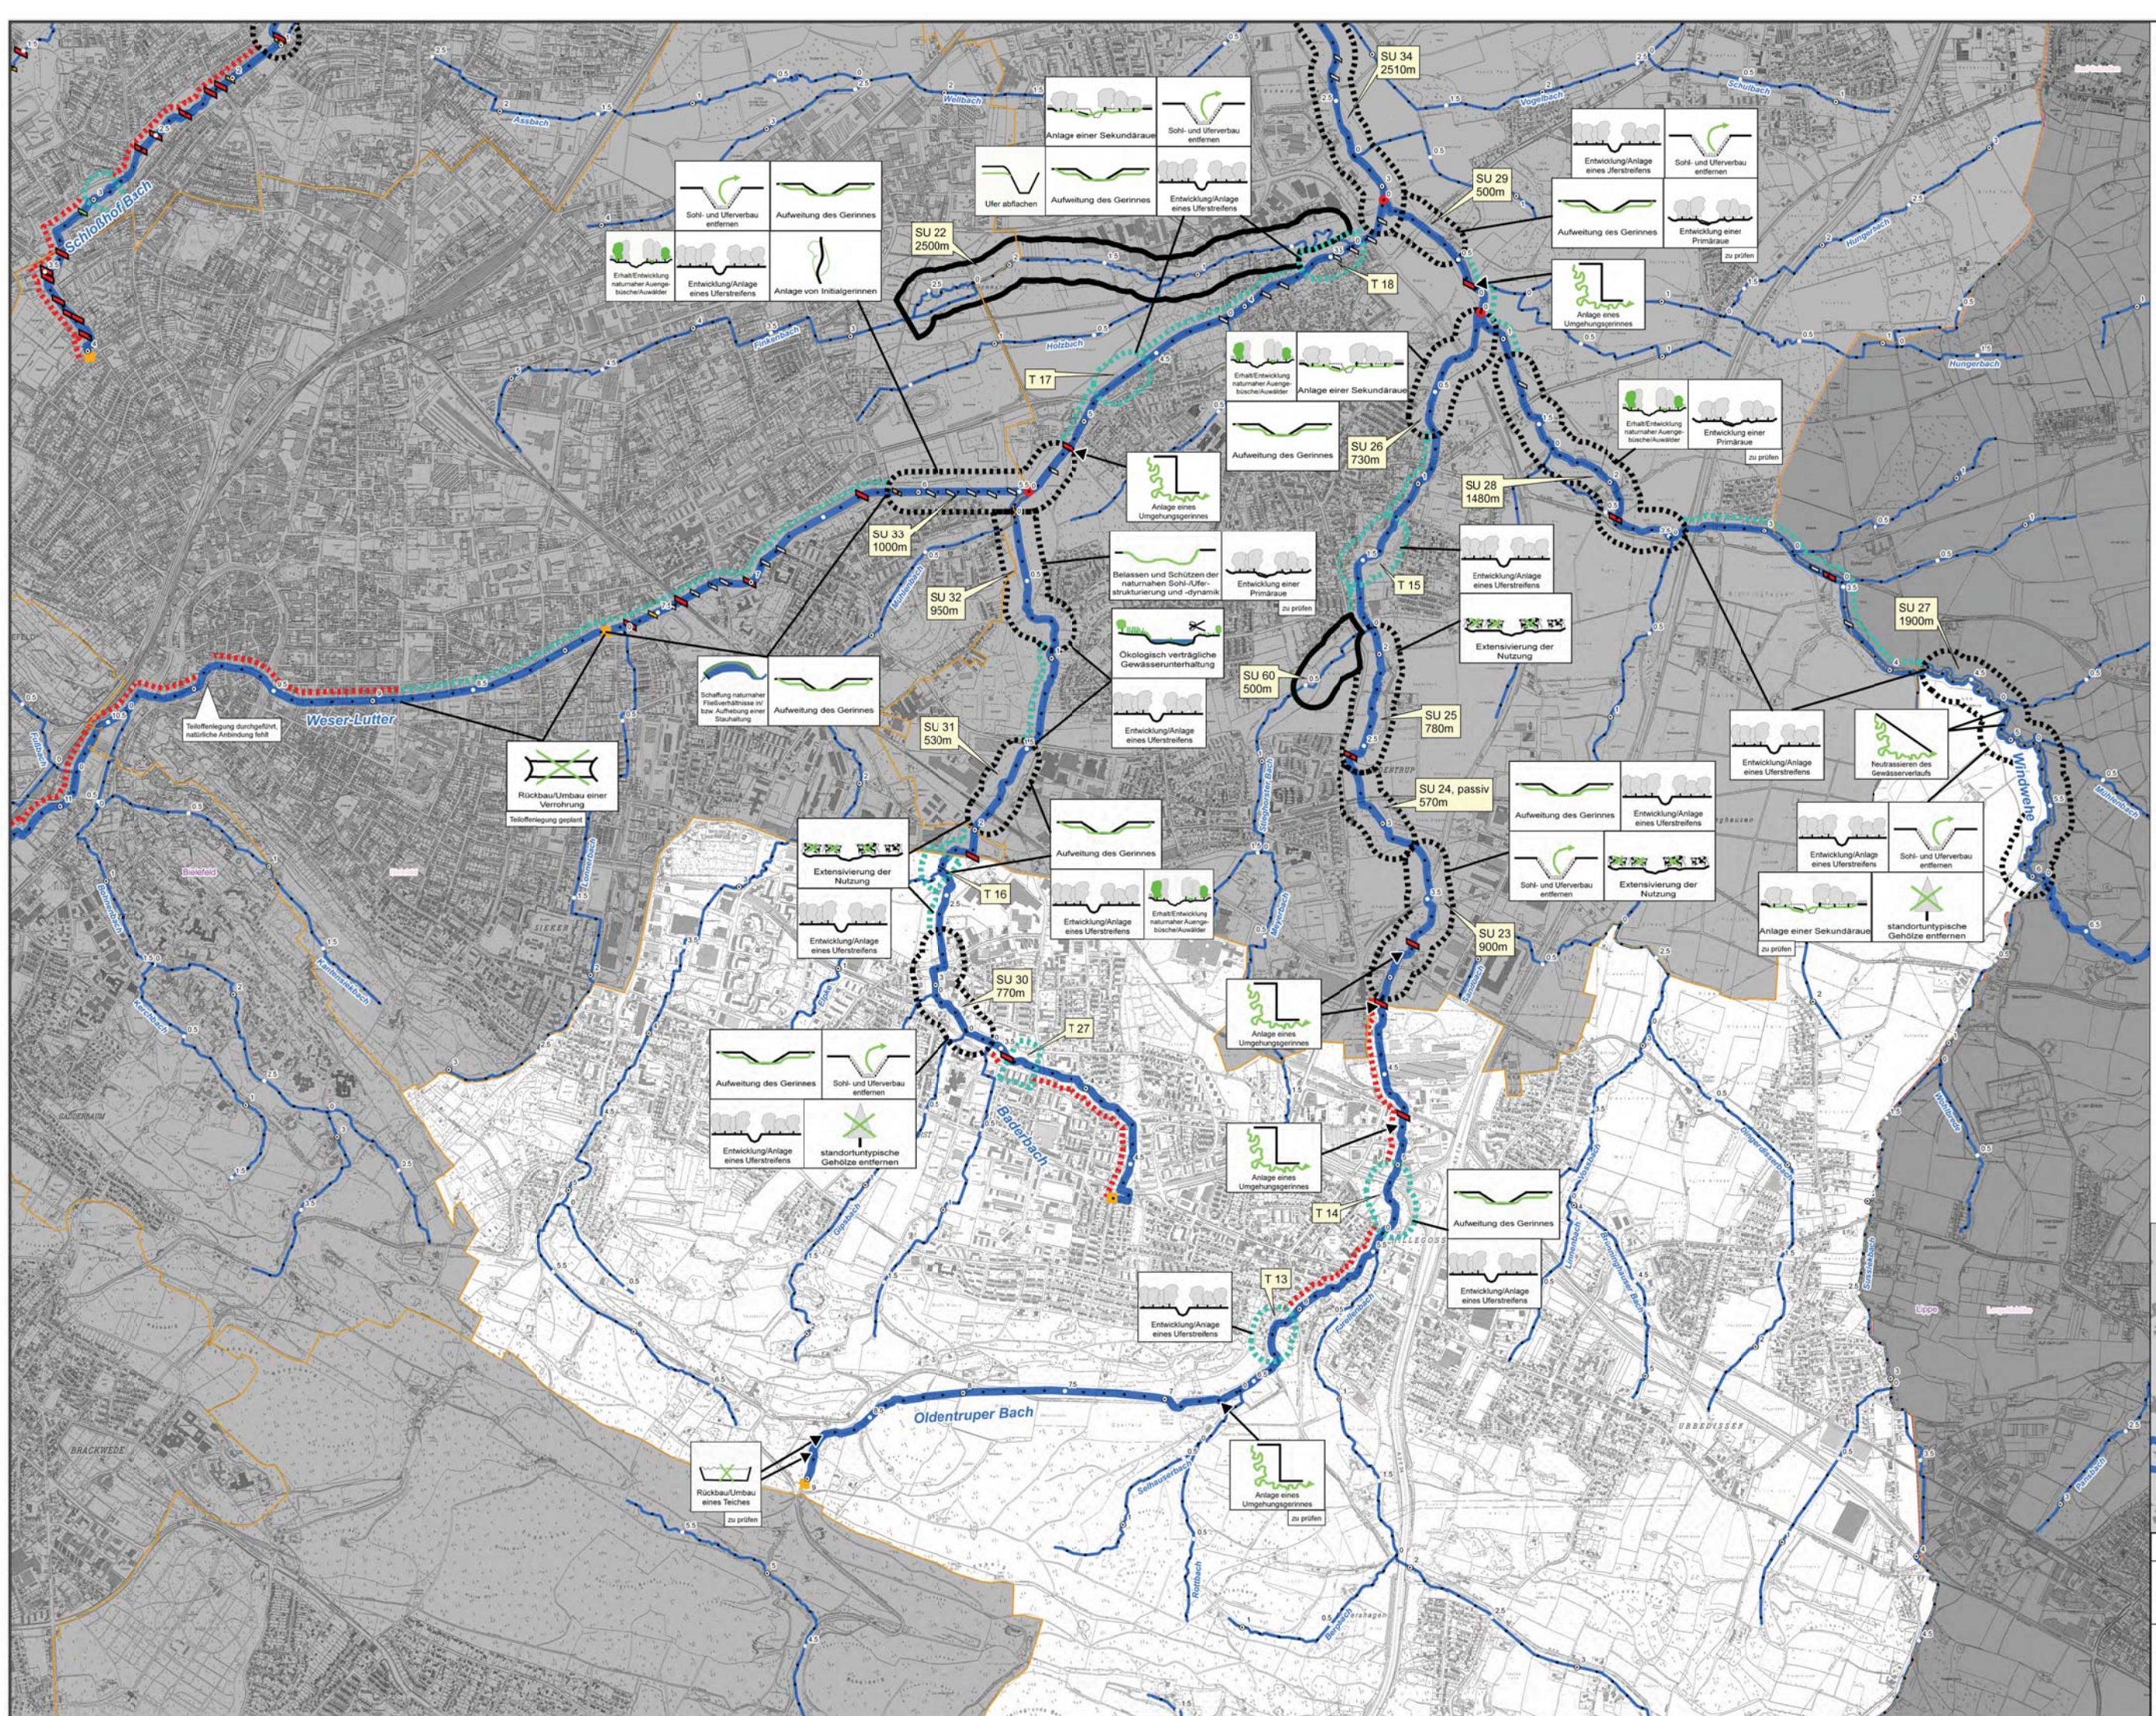

**Funktionselemente Strahlwirkungs- und Trittskizzenkonzept**

| Symbol            | Bezeichnung                | Numerierung (Bsp.) |
|-------------------|----------------------------|--------------------|
| [Dashed line]     | geplanter Strahlursprung   | SU 1               |
| [Solid line]      | vorhandener Strahlursprung |                    |
| [Dashed line]     | geplanter Trittskizzen     | T 1                |
| [Solid line]      | vorhandener Trittskizzen   |                    |
| [Dashed line]     | geplanter Strahlweg        | ohne               |
| [Solid line]      | vorhandener Strahlweg      |                    |
| [Red dashed line] | Degradationsstrecke        |                    |

**Querbauwerke mit Bewertung der aufwärts gerichteten Passierbarkeit**

| Symbol         | Bewertung        |
|----------------|------------------|
| [Green arrow]  | gut              |
| [Yellow arrow] | eingeschränkt    |
| [Red arrow]    | nicht passierbar |
| [Black arrow]  | unbekannt        |

**Grenzen**

**Oberflächenwasserkörper**

- Beginn
- Ende

**Gewässerstationierung**

- Hundertmeterpunkt
- Fünfhundertmeterpunkt
- ⊙ Kilometerpunkt

**Gewässer**

- WRRL-berichtsspflichtig
- Nebengewässer

**Grenzen**

- Kreise
- Gemeinden
- Stadtbezirke Bielefeld

Die Maßnahme wird einem Punkt zugeordnet (Bsp. Querbauwerk).  
Die Maßnahme wird einem Bereich von Stat. X bis Stat. Y zugeordnet.  
Die Maßnahme wird dem gesamten Funktionselement (FE) zugeordnet (Linie zeigt auf Umrandung des FE).

**Stadtbezirk: Stieghorst**

**Stadt Bielefeld**

Umsetzungsfahrplan  
Stadt Bielefeld

Stand nach 1. Arbeitskreis  
Blatt 4 - Stadtbezirk: Stieghorst

Maßstab: 1 : 10.000    Dezember 2011  
(im Original)

**NZO**  
Niederrheinische Zoonose-Zentrum  
Fakultät für Veterinärmedizin  
Lehrstuhl für Infektionskrankheiten  
Postfach 10 15 50  
48149 Bielefeld  
Tel. 0521 / 100-1111  
Fax 0521 / 100-1112  
E-Mail: nzo@nzo-bielefeld.de  
Web: www.nzo.de