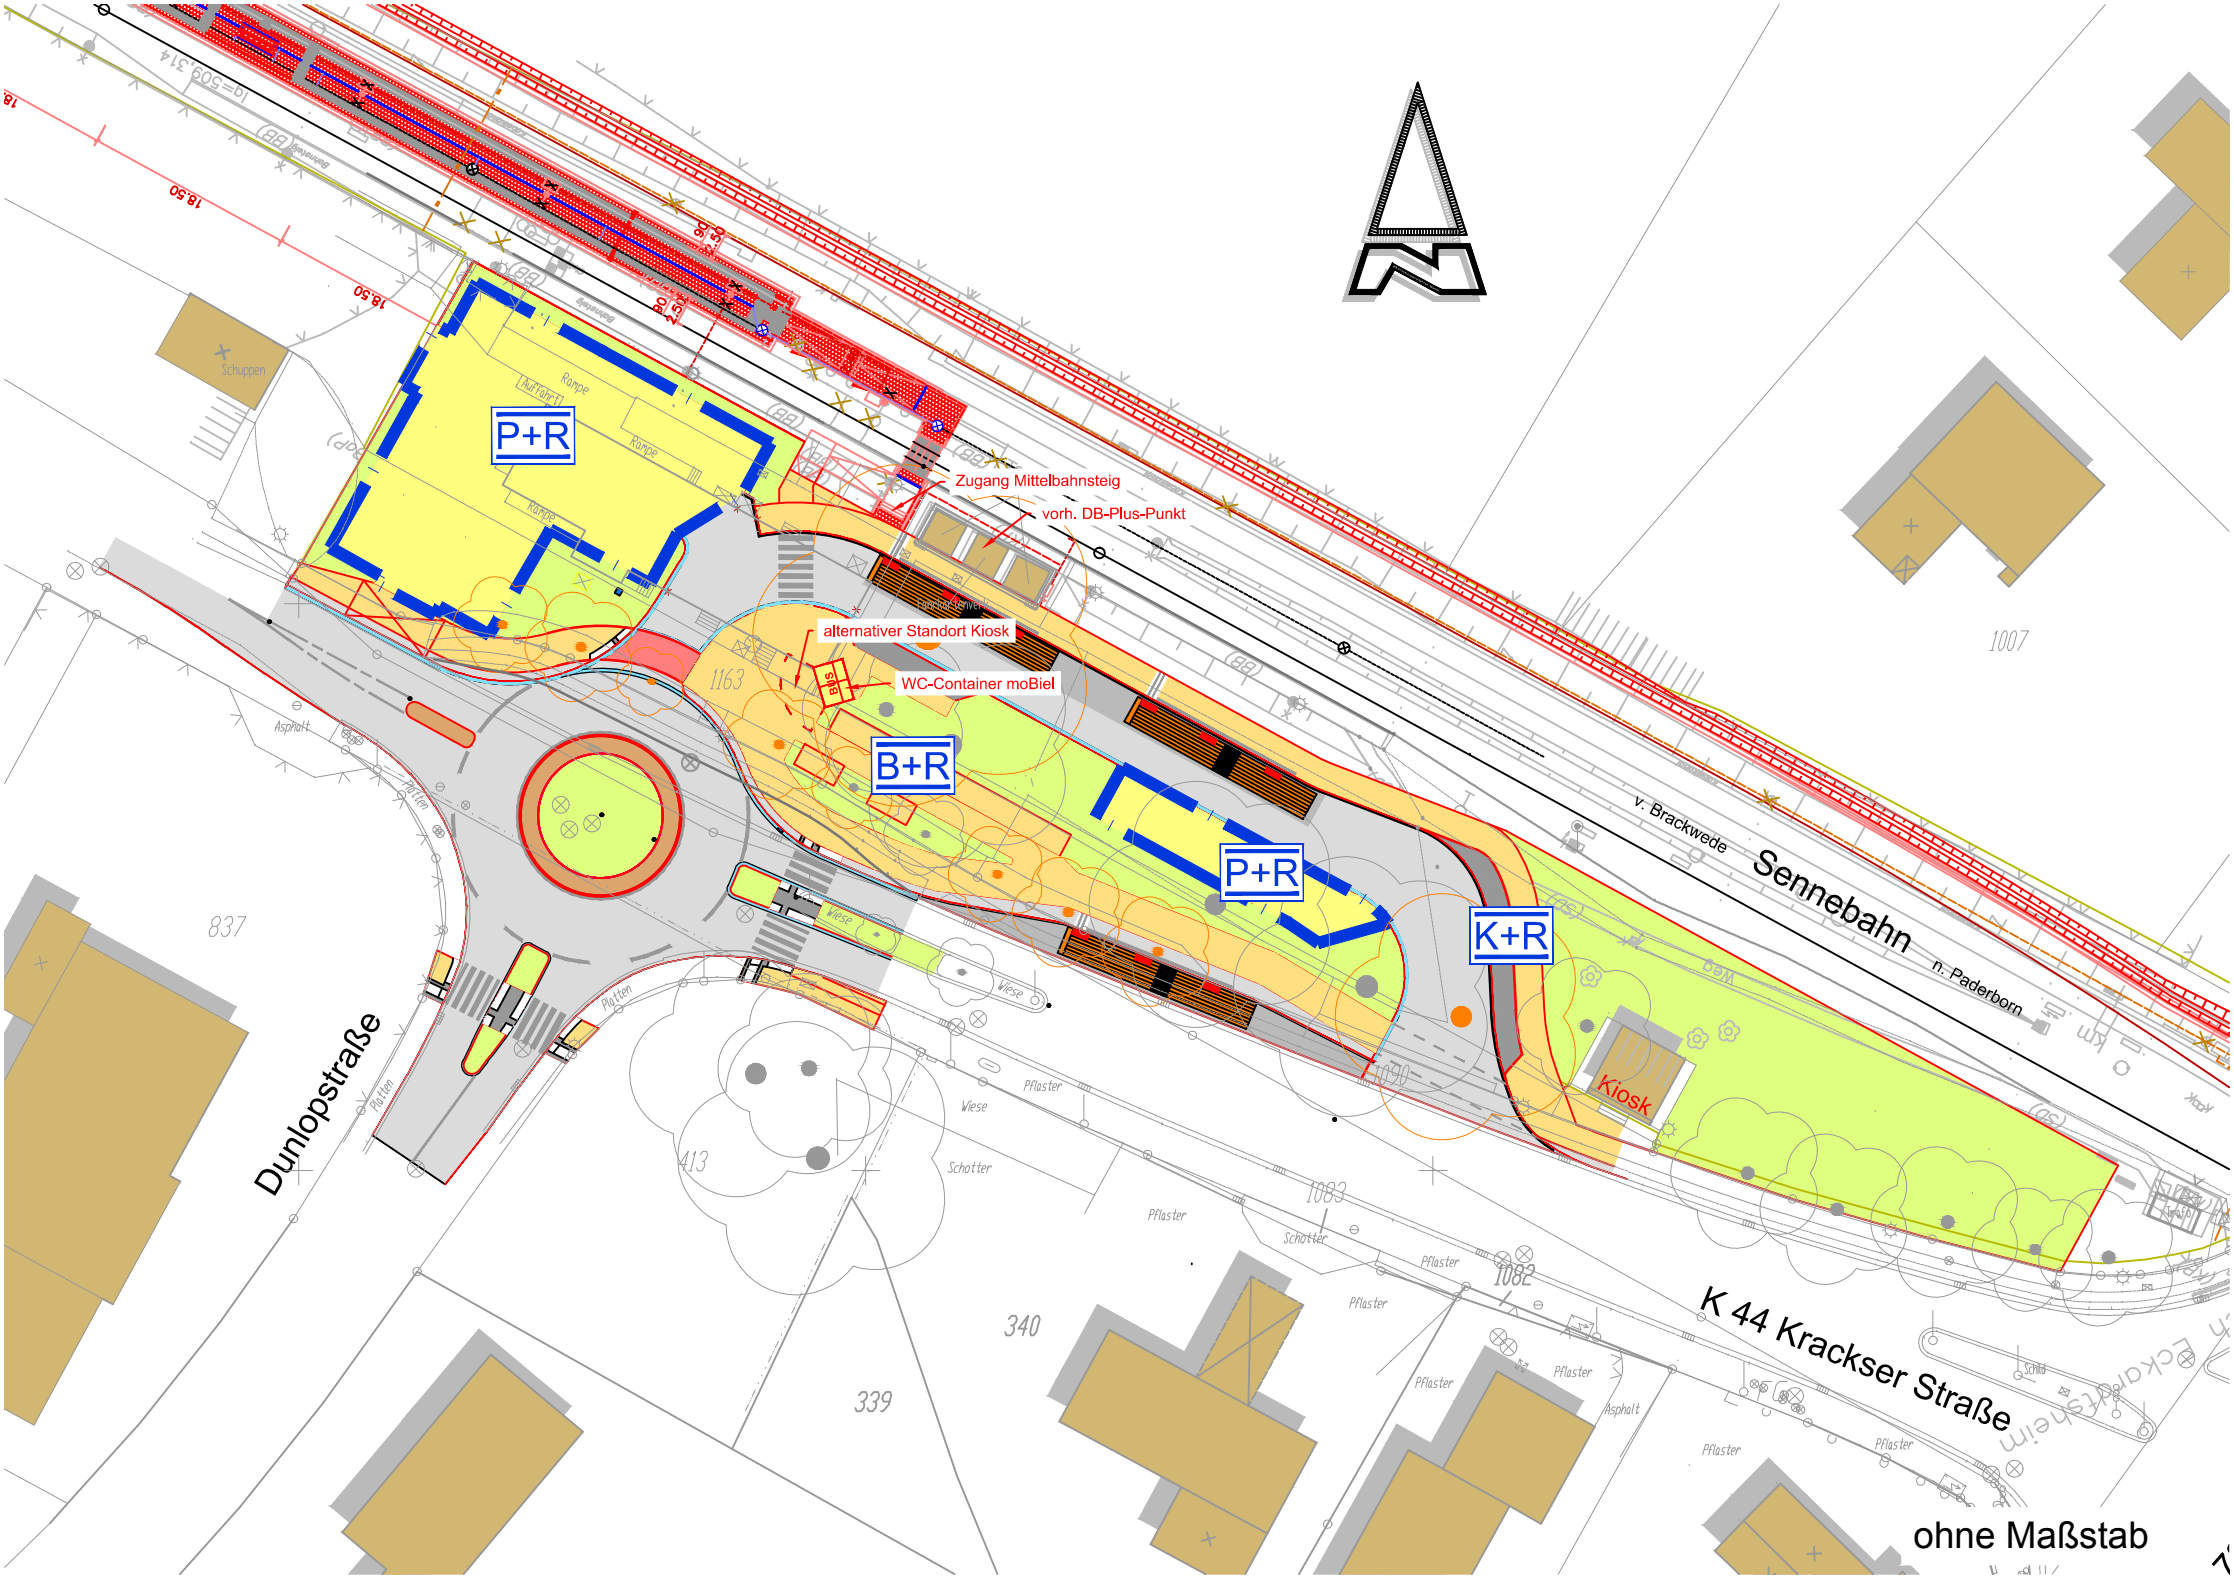
P+R
B+R
P+R
K+R
Zugang Mittelbahnsteig
vorh. DB-Plus-Punkt
alternativer Standort Kiosk
WC-Container moBiel
Kiosk
Dunlopstraße
Sennebahn
v. Brackwede
n. Paderborn
K 44 Krackser Straße
ohne Maßstab