



PAVILLON AUFSICHT

DACHDECKUNG

KONSTRUKTION

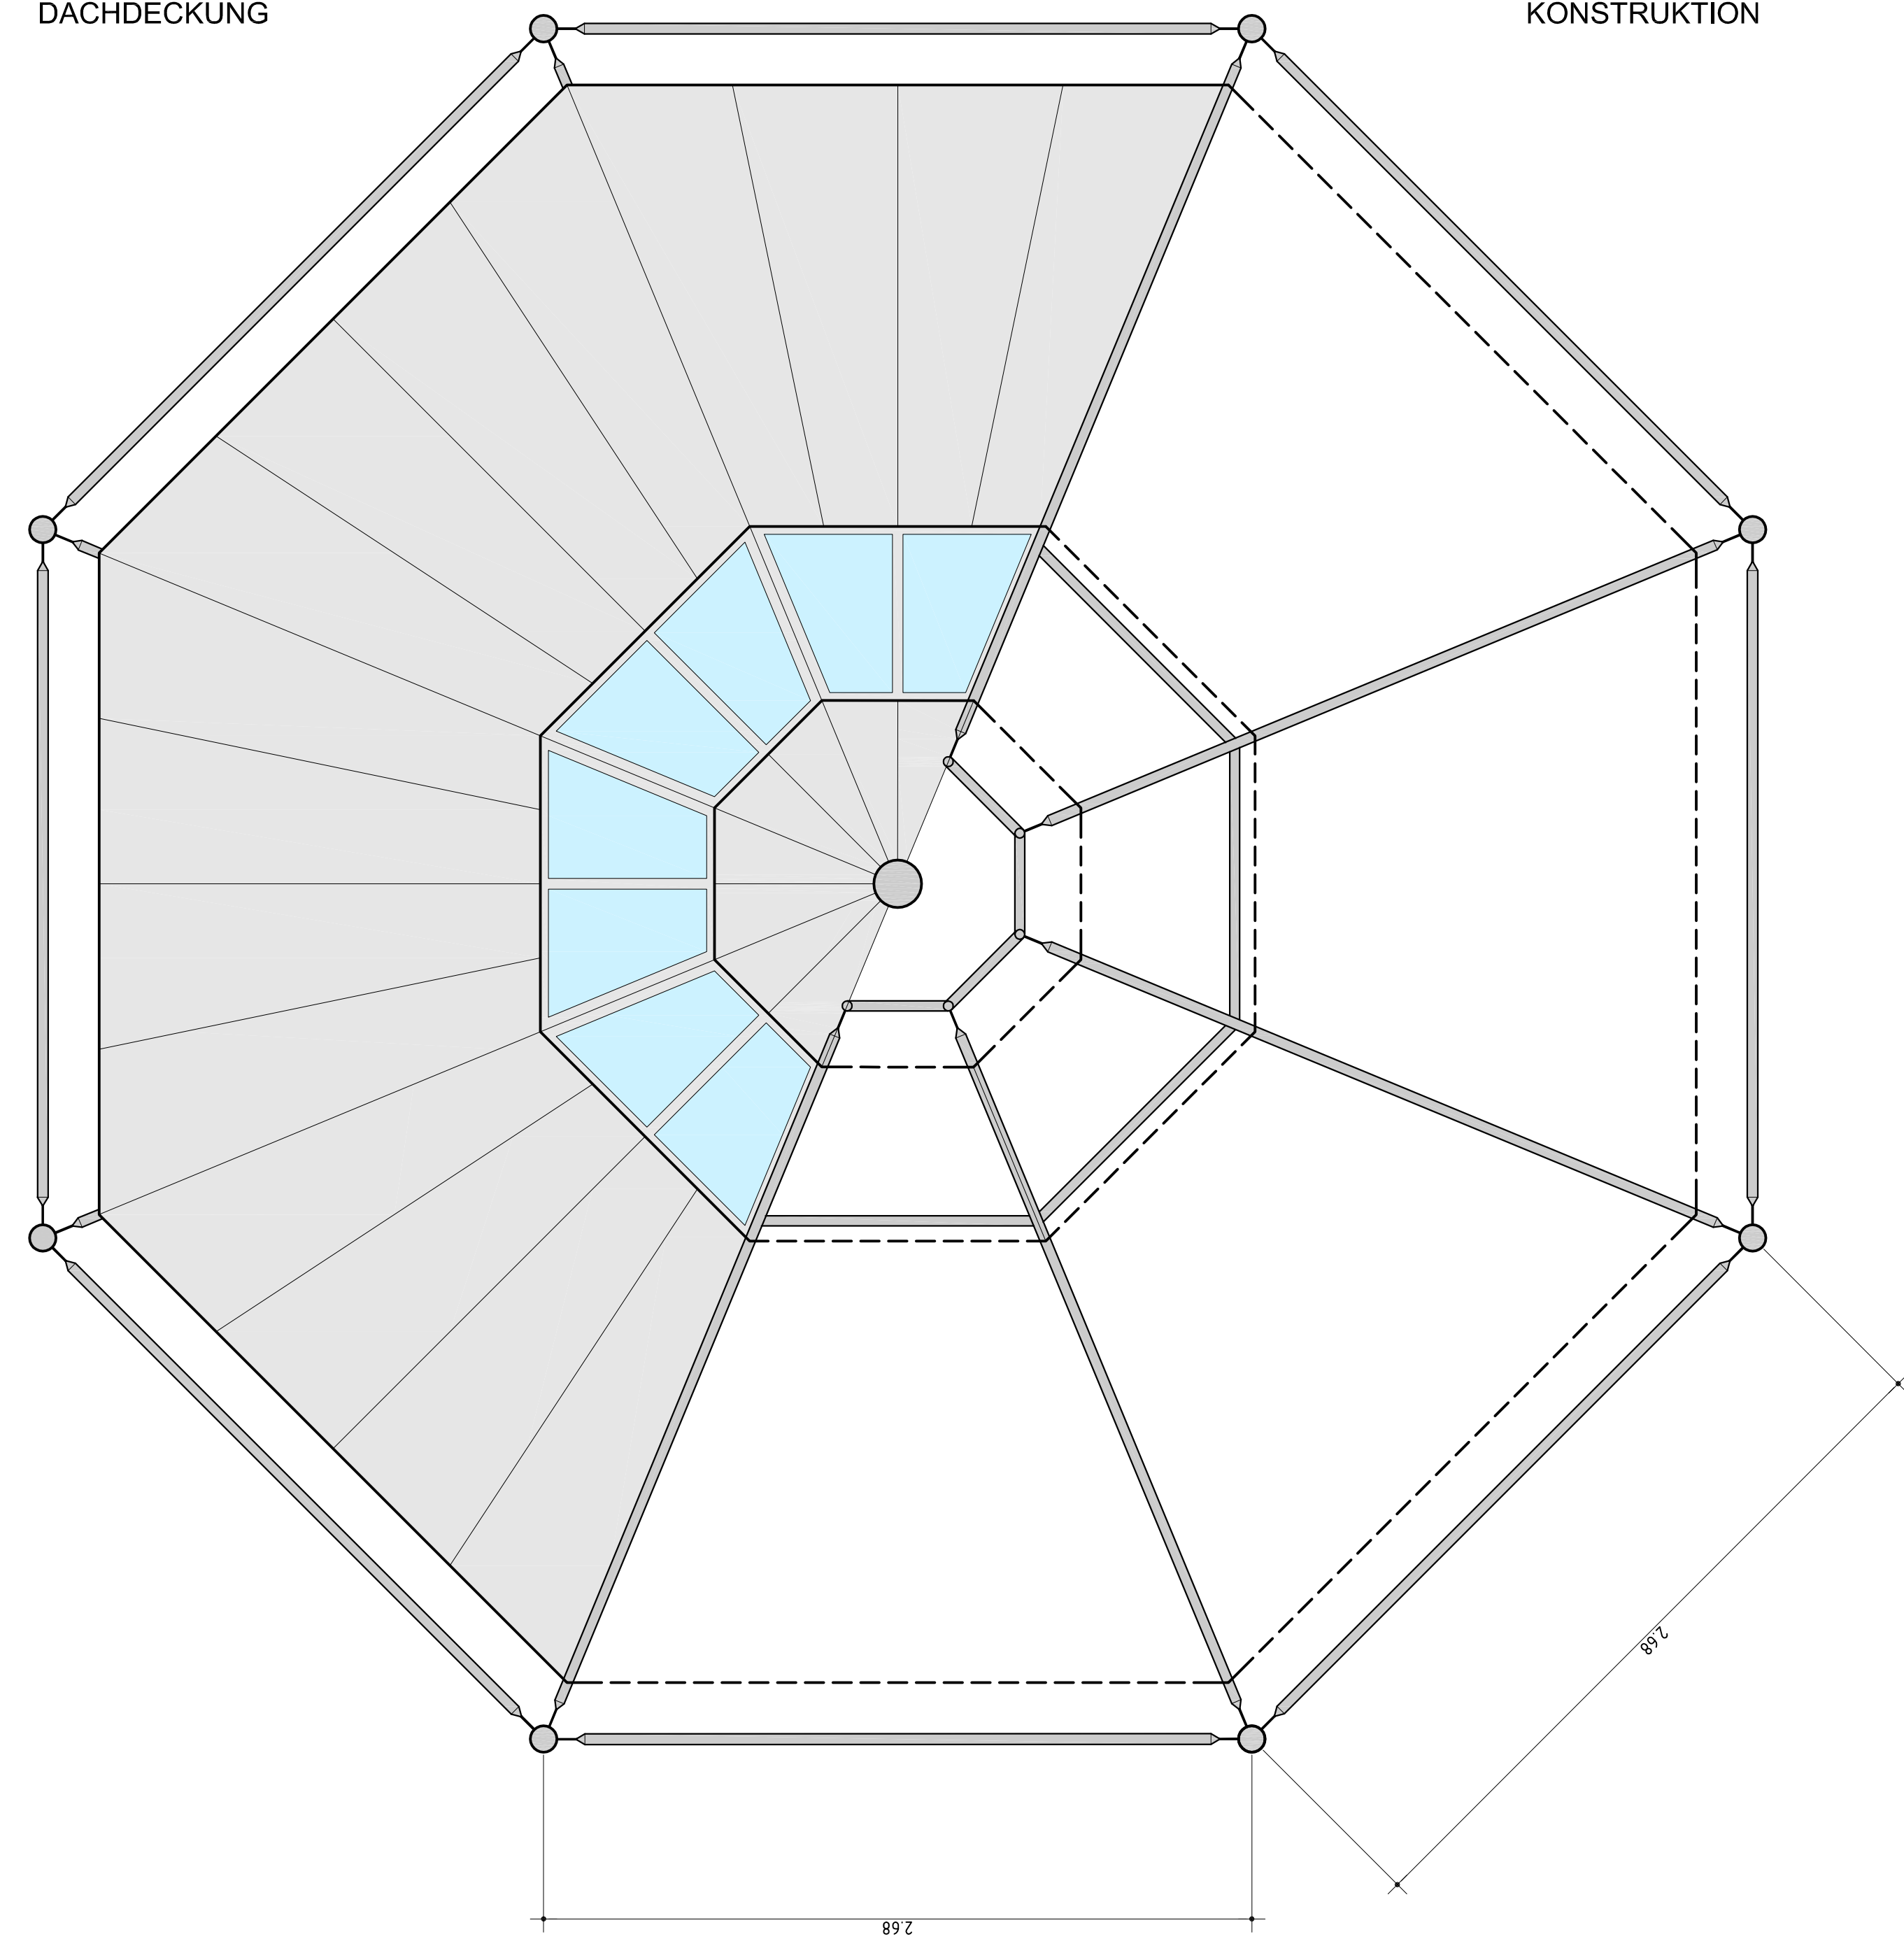

PAVILLON ANSICHT

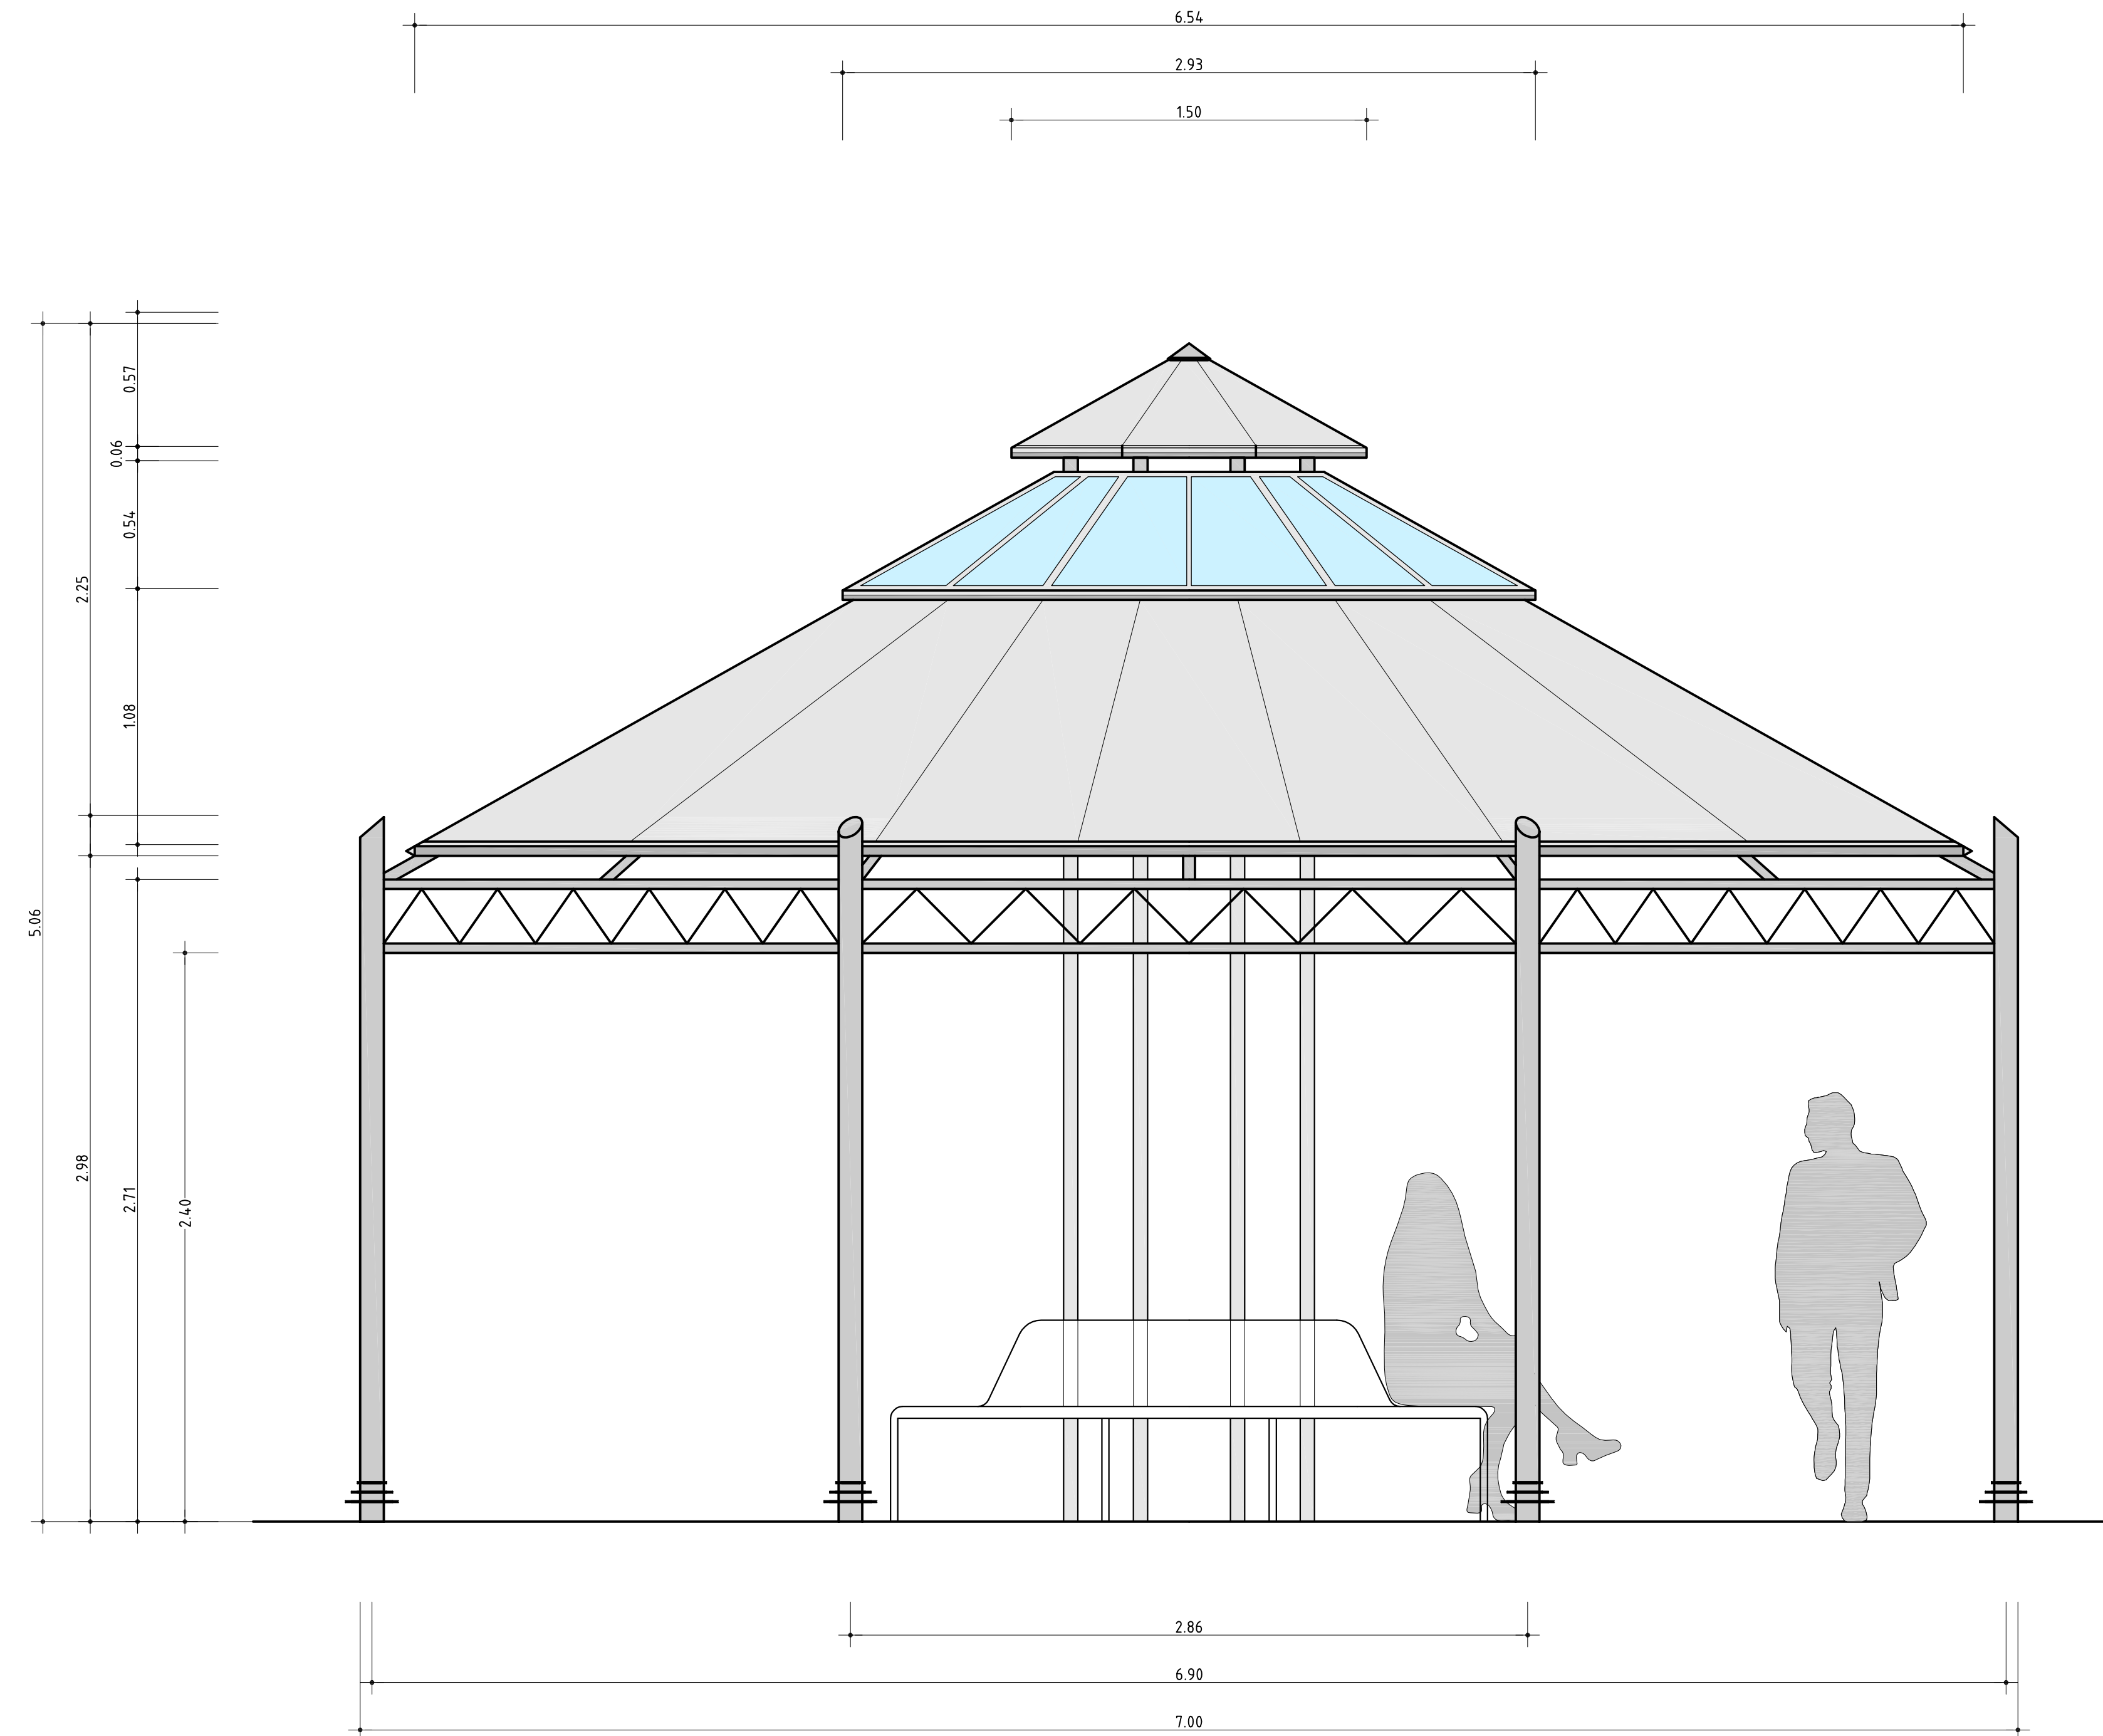

9081

HISTORISCHER PARK AUF DEM JOHANNISBERG

DETAILPLAN

M. 1 : 20

BLATT 5.1
INDEX A

PLANUNG: L-A-E LandschaftsArchitekturEhrig & Partner

DIPL.-ING. CHRISTHARD EHRIG
 DIPL.-ING. EHM EIKE EHRIG
 LANDSCHAFTSARCHITEKTEN BDLA

MARDERWEG 23, TEL.05205/879760
 33689 BIELEFELD-SENNESTADT
 WWW.L-A-E.DE - INFO@L-A-E.DE

BIELEFELD, 19. DEZEMBER 2011

PFL

UNTERSCHRIFT BAUHERR	UNTERSCHRIFT LANDSCHAFTSARCHITEKT
----------------------	-----------------------------------