


95.43 95.35

98.35

Finkenbach

Eingang Feldstraße M 1:100

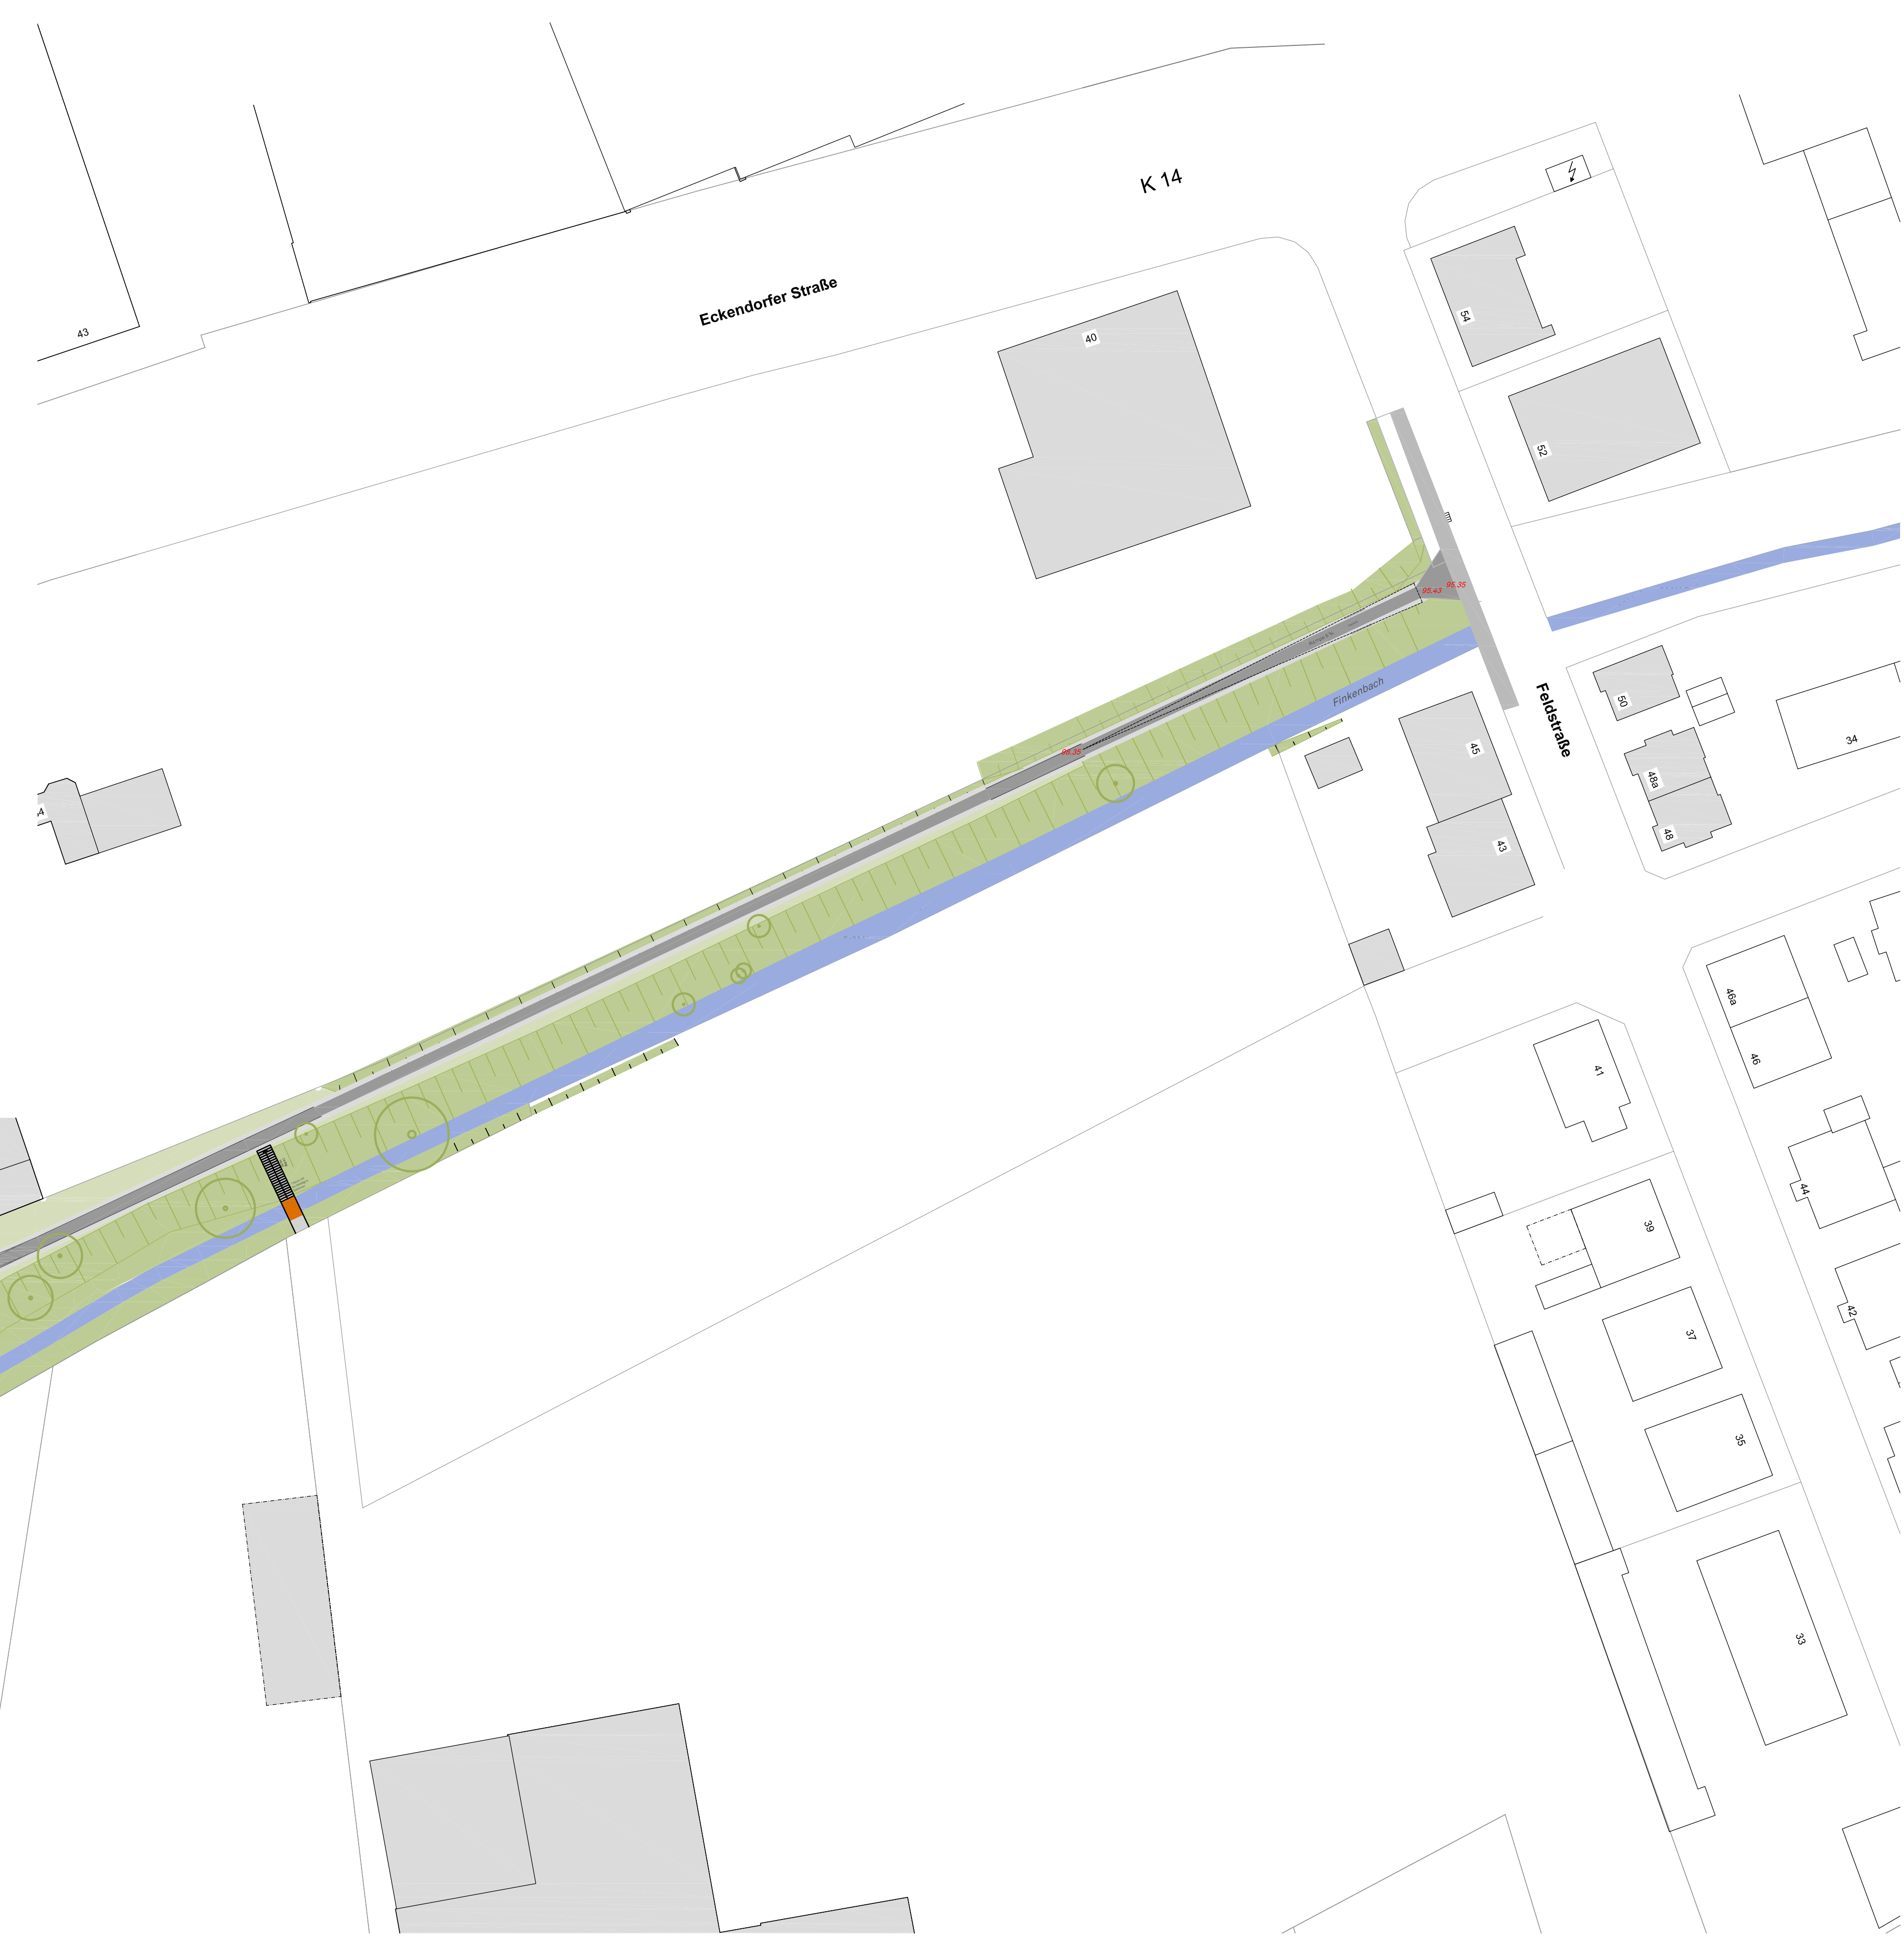

Eckendorfer Straße

K 14

Finkenbach



Am Stadtholz

Werking

OH-Lager


Pflanzloch

Ahorn-Hain


Birk-Hain

Grünanlage


Hakenort

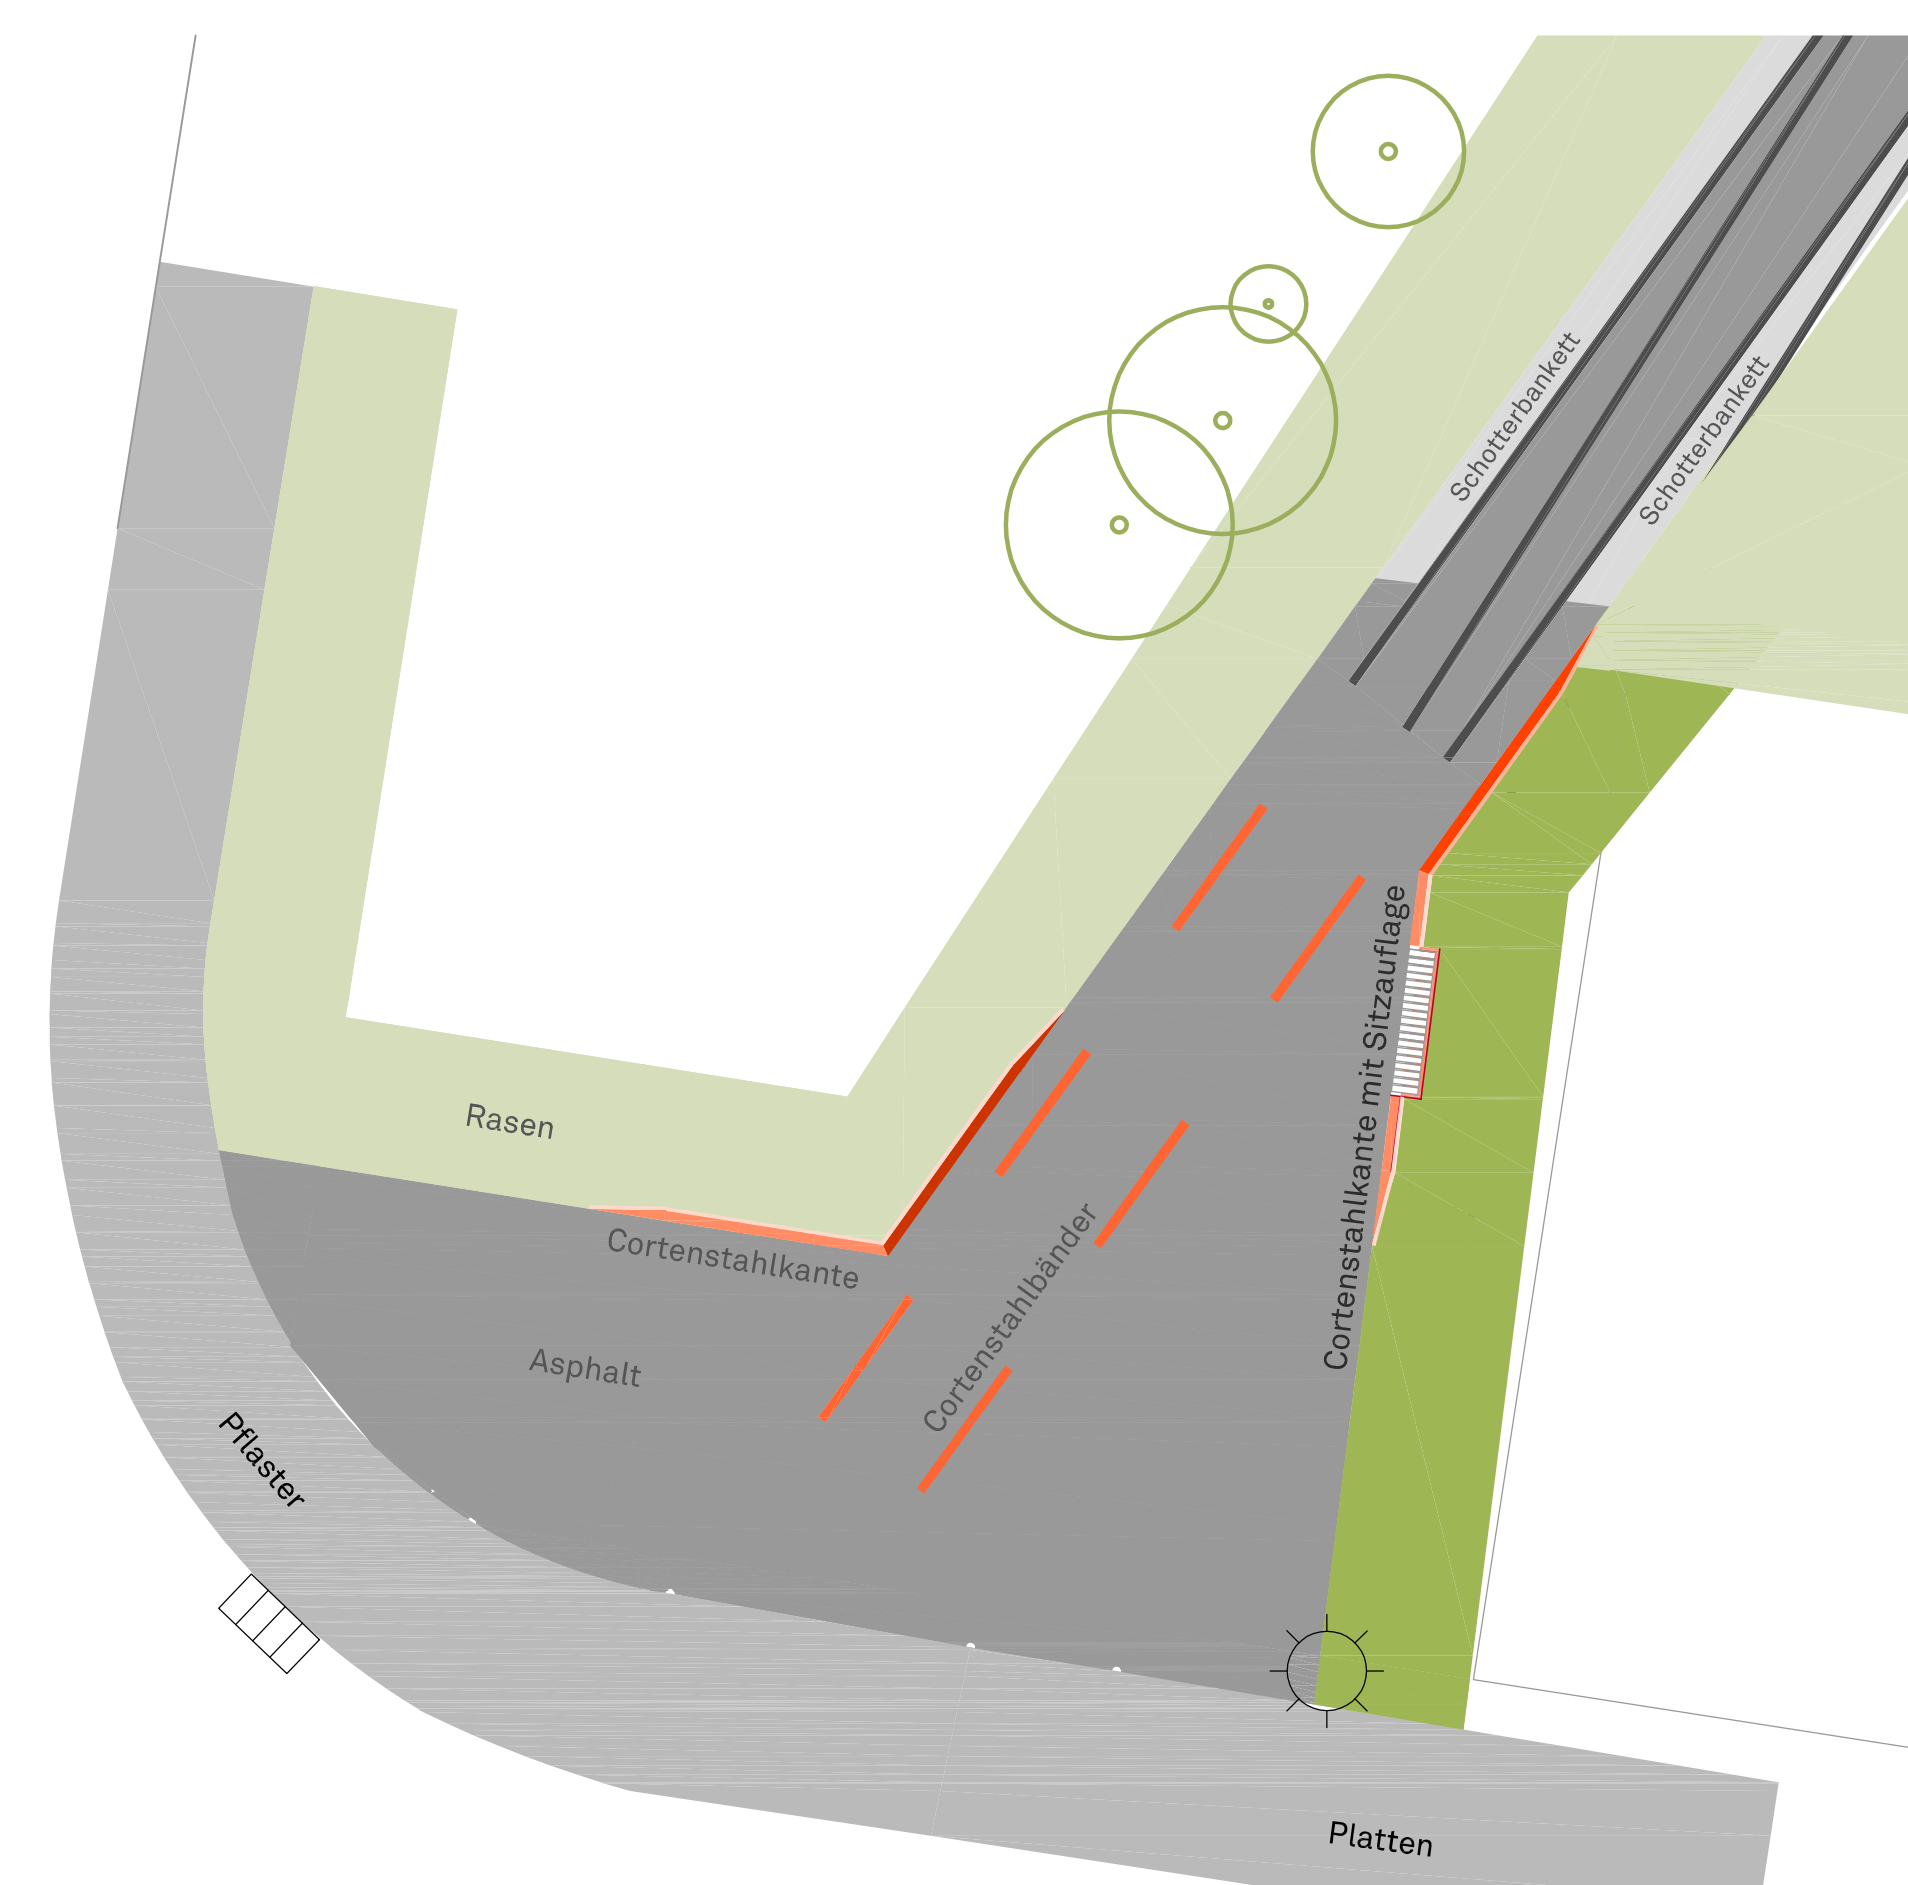

Eingang Am Stadtholz/Hakenort M 1:100

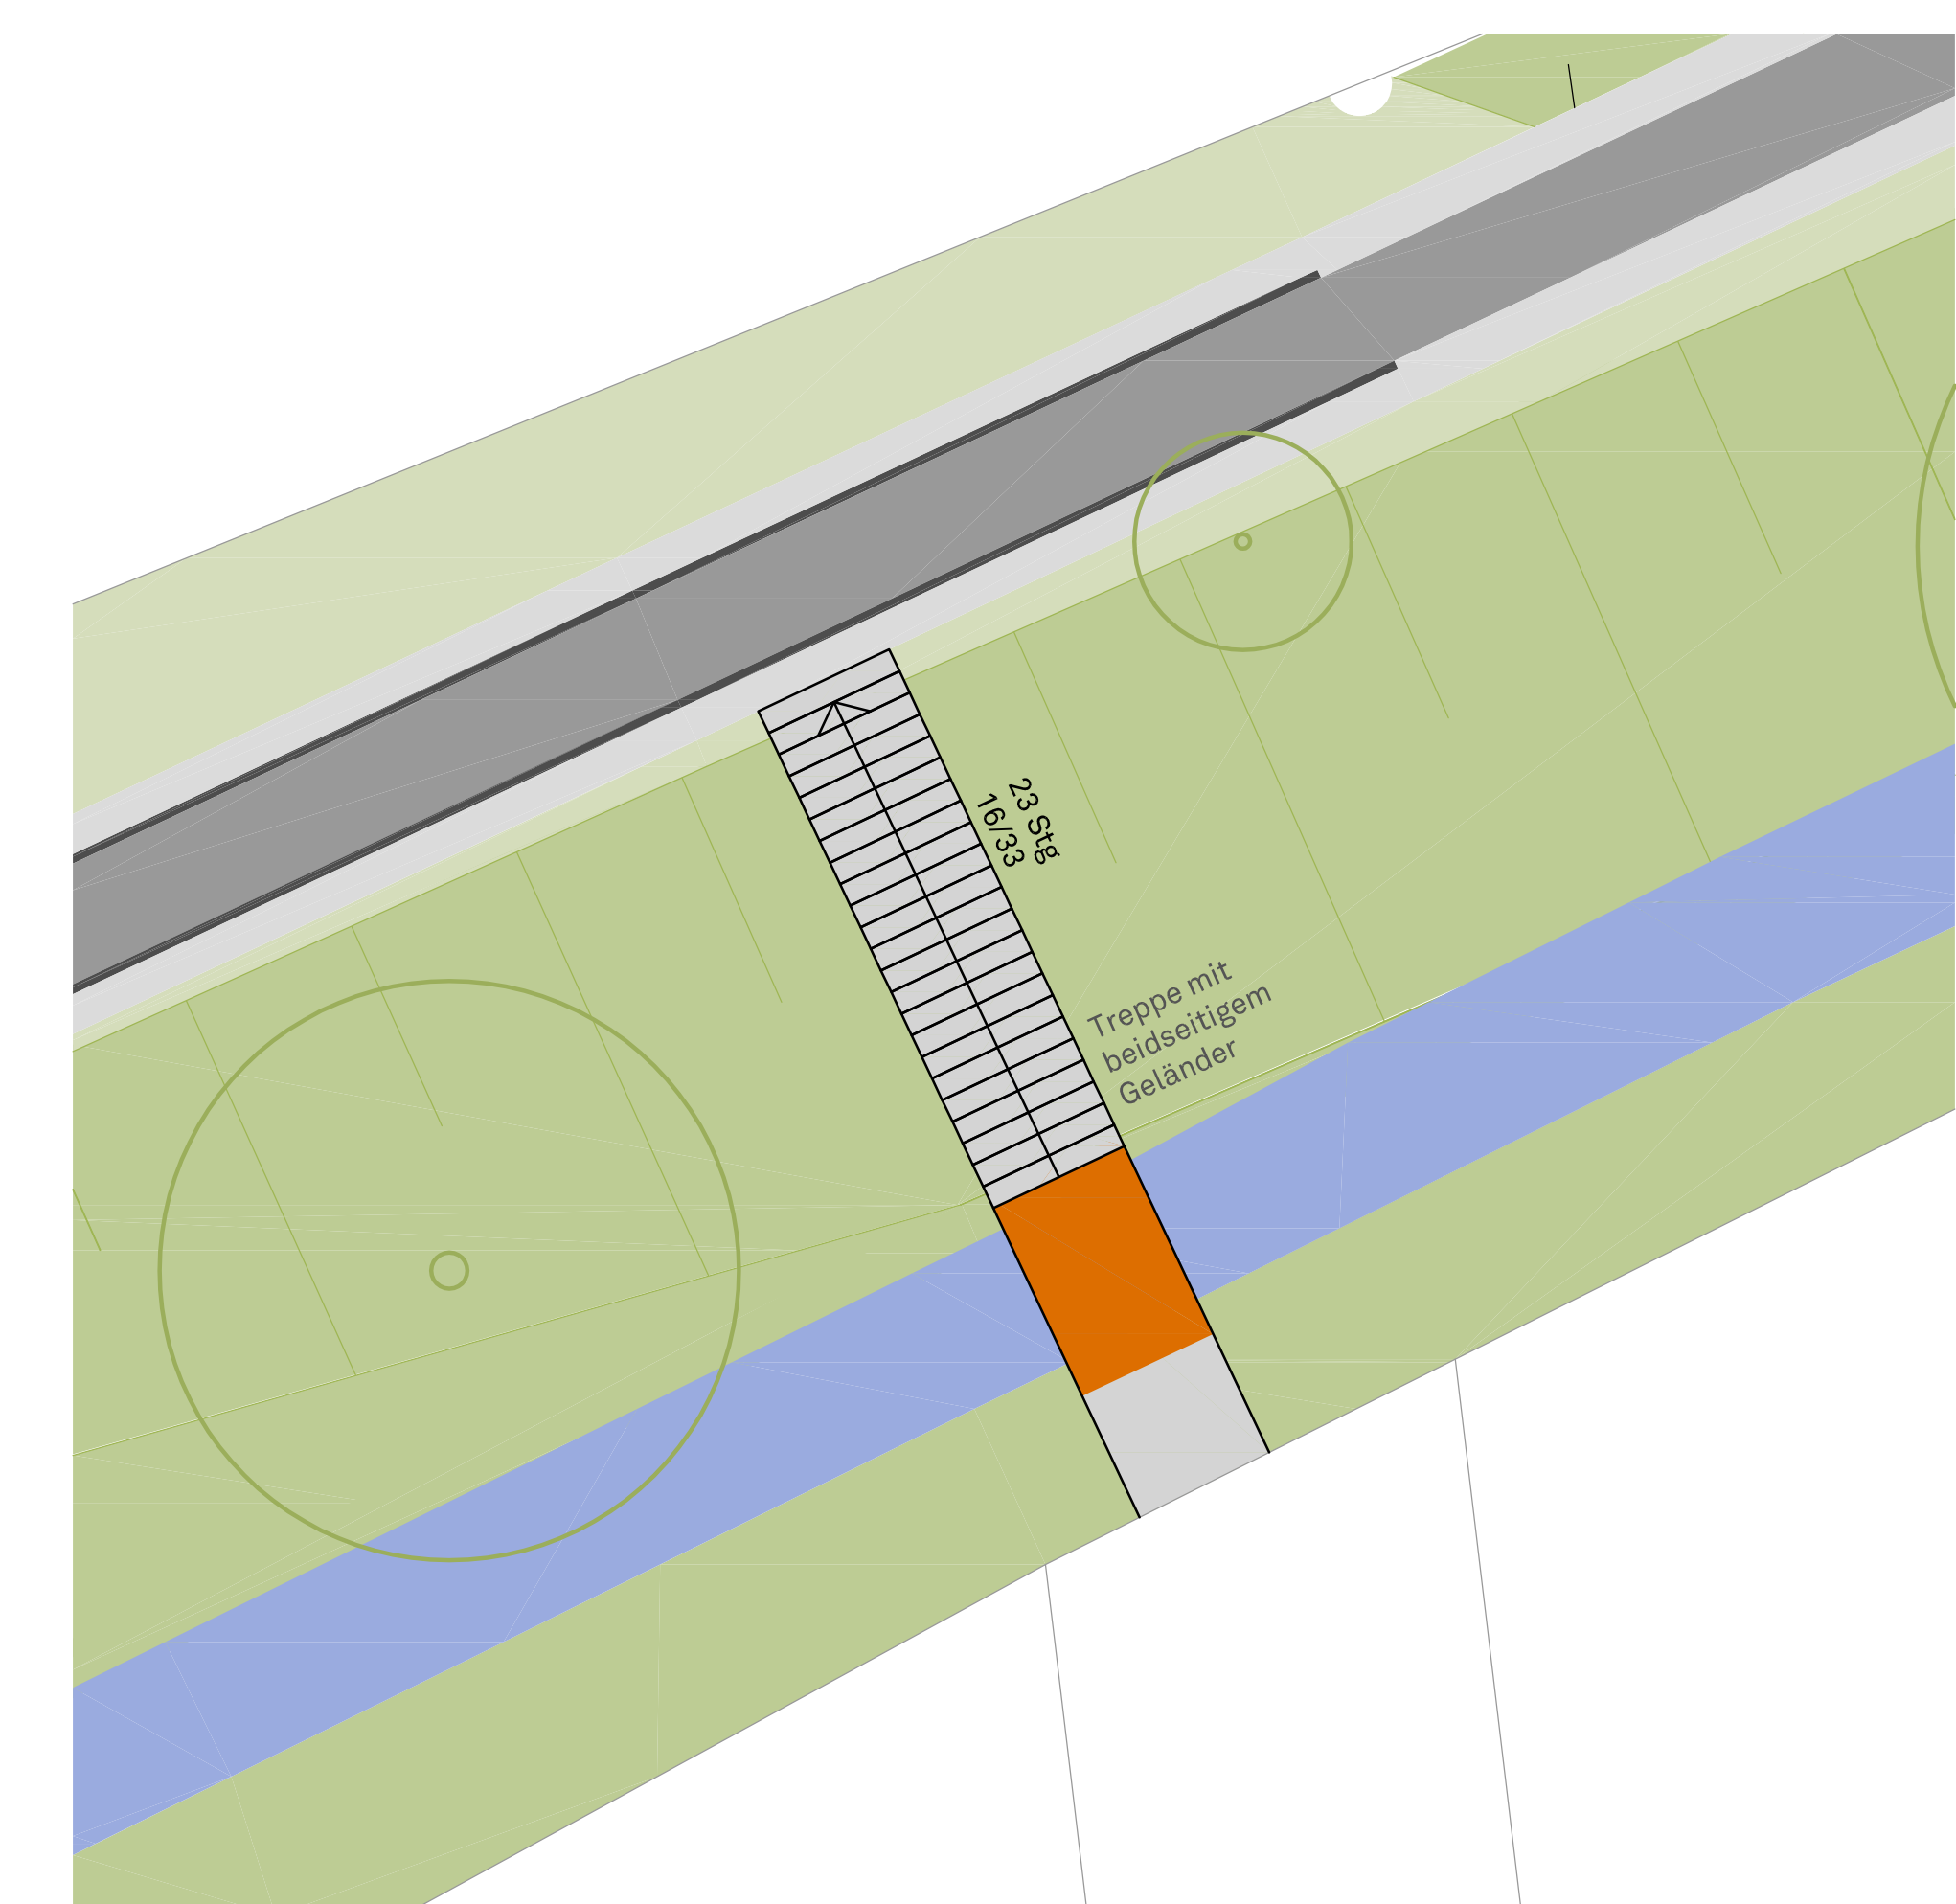

Anbindung Petristraße M 1:100

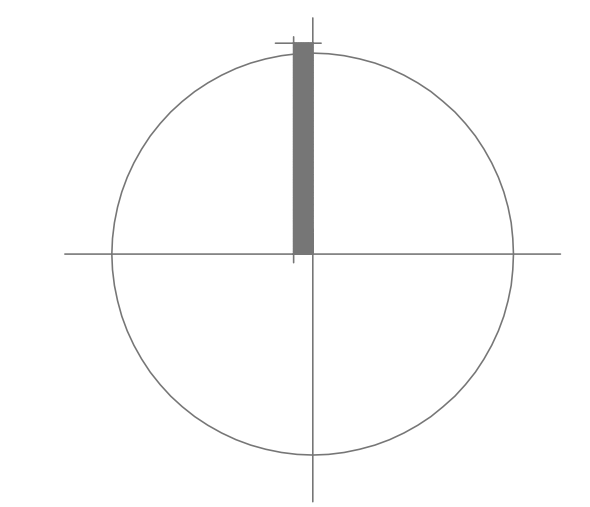

05			
04			
03			
02			
01			
Ist-Nr.		Art der Änderung	Datum
			Aufgestellt
INSEK 'Nördlicher Innenstadtrand'			
Stadt Bielefeld 33597 Bielefeld		Auftraggeber:	
Entwurfsplanung Finkenbachgrünzug		Blatt Nr.: 1-ix-00	
Gestaltungsmaßnahmen im Bereich des nördlichen Innenstadtrandes		Maßstab: 1:500	
		Projekt Nr.: 3883	
		Plangröße: 1200 x 900	
		Datum: 27.04.2012	
		gezeichnet: Buc/Bl	
		bearbeitet: NK	
KORTEMEIER BROKMANN LANDSCHAFTSARCHITEKTEN		geprüft: <i>M. Klein</i>	
<small>Kortemeier Brokmann Landschaftsarchitekten GmbH</small>		<small>Ortstraße 92 30551 Herford</small>	
<small>T +49(0)521 9739-0 F +49(0)521 9739-30</small>			