


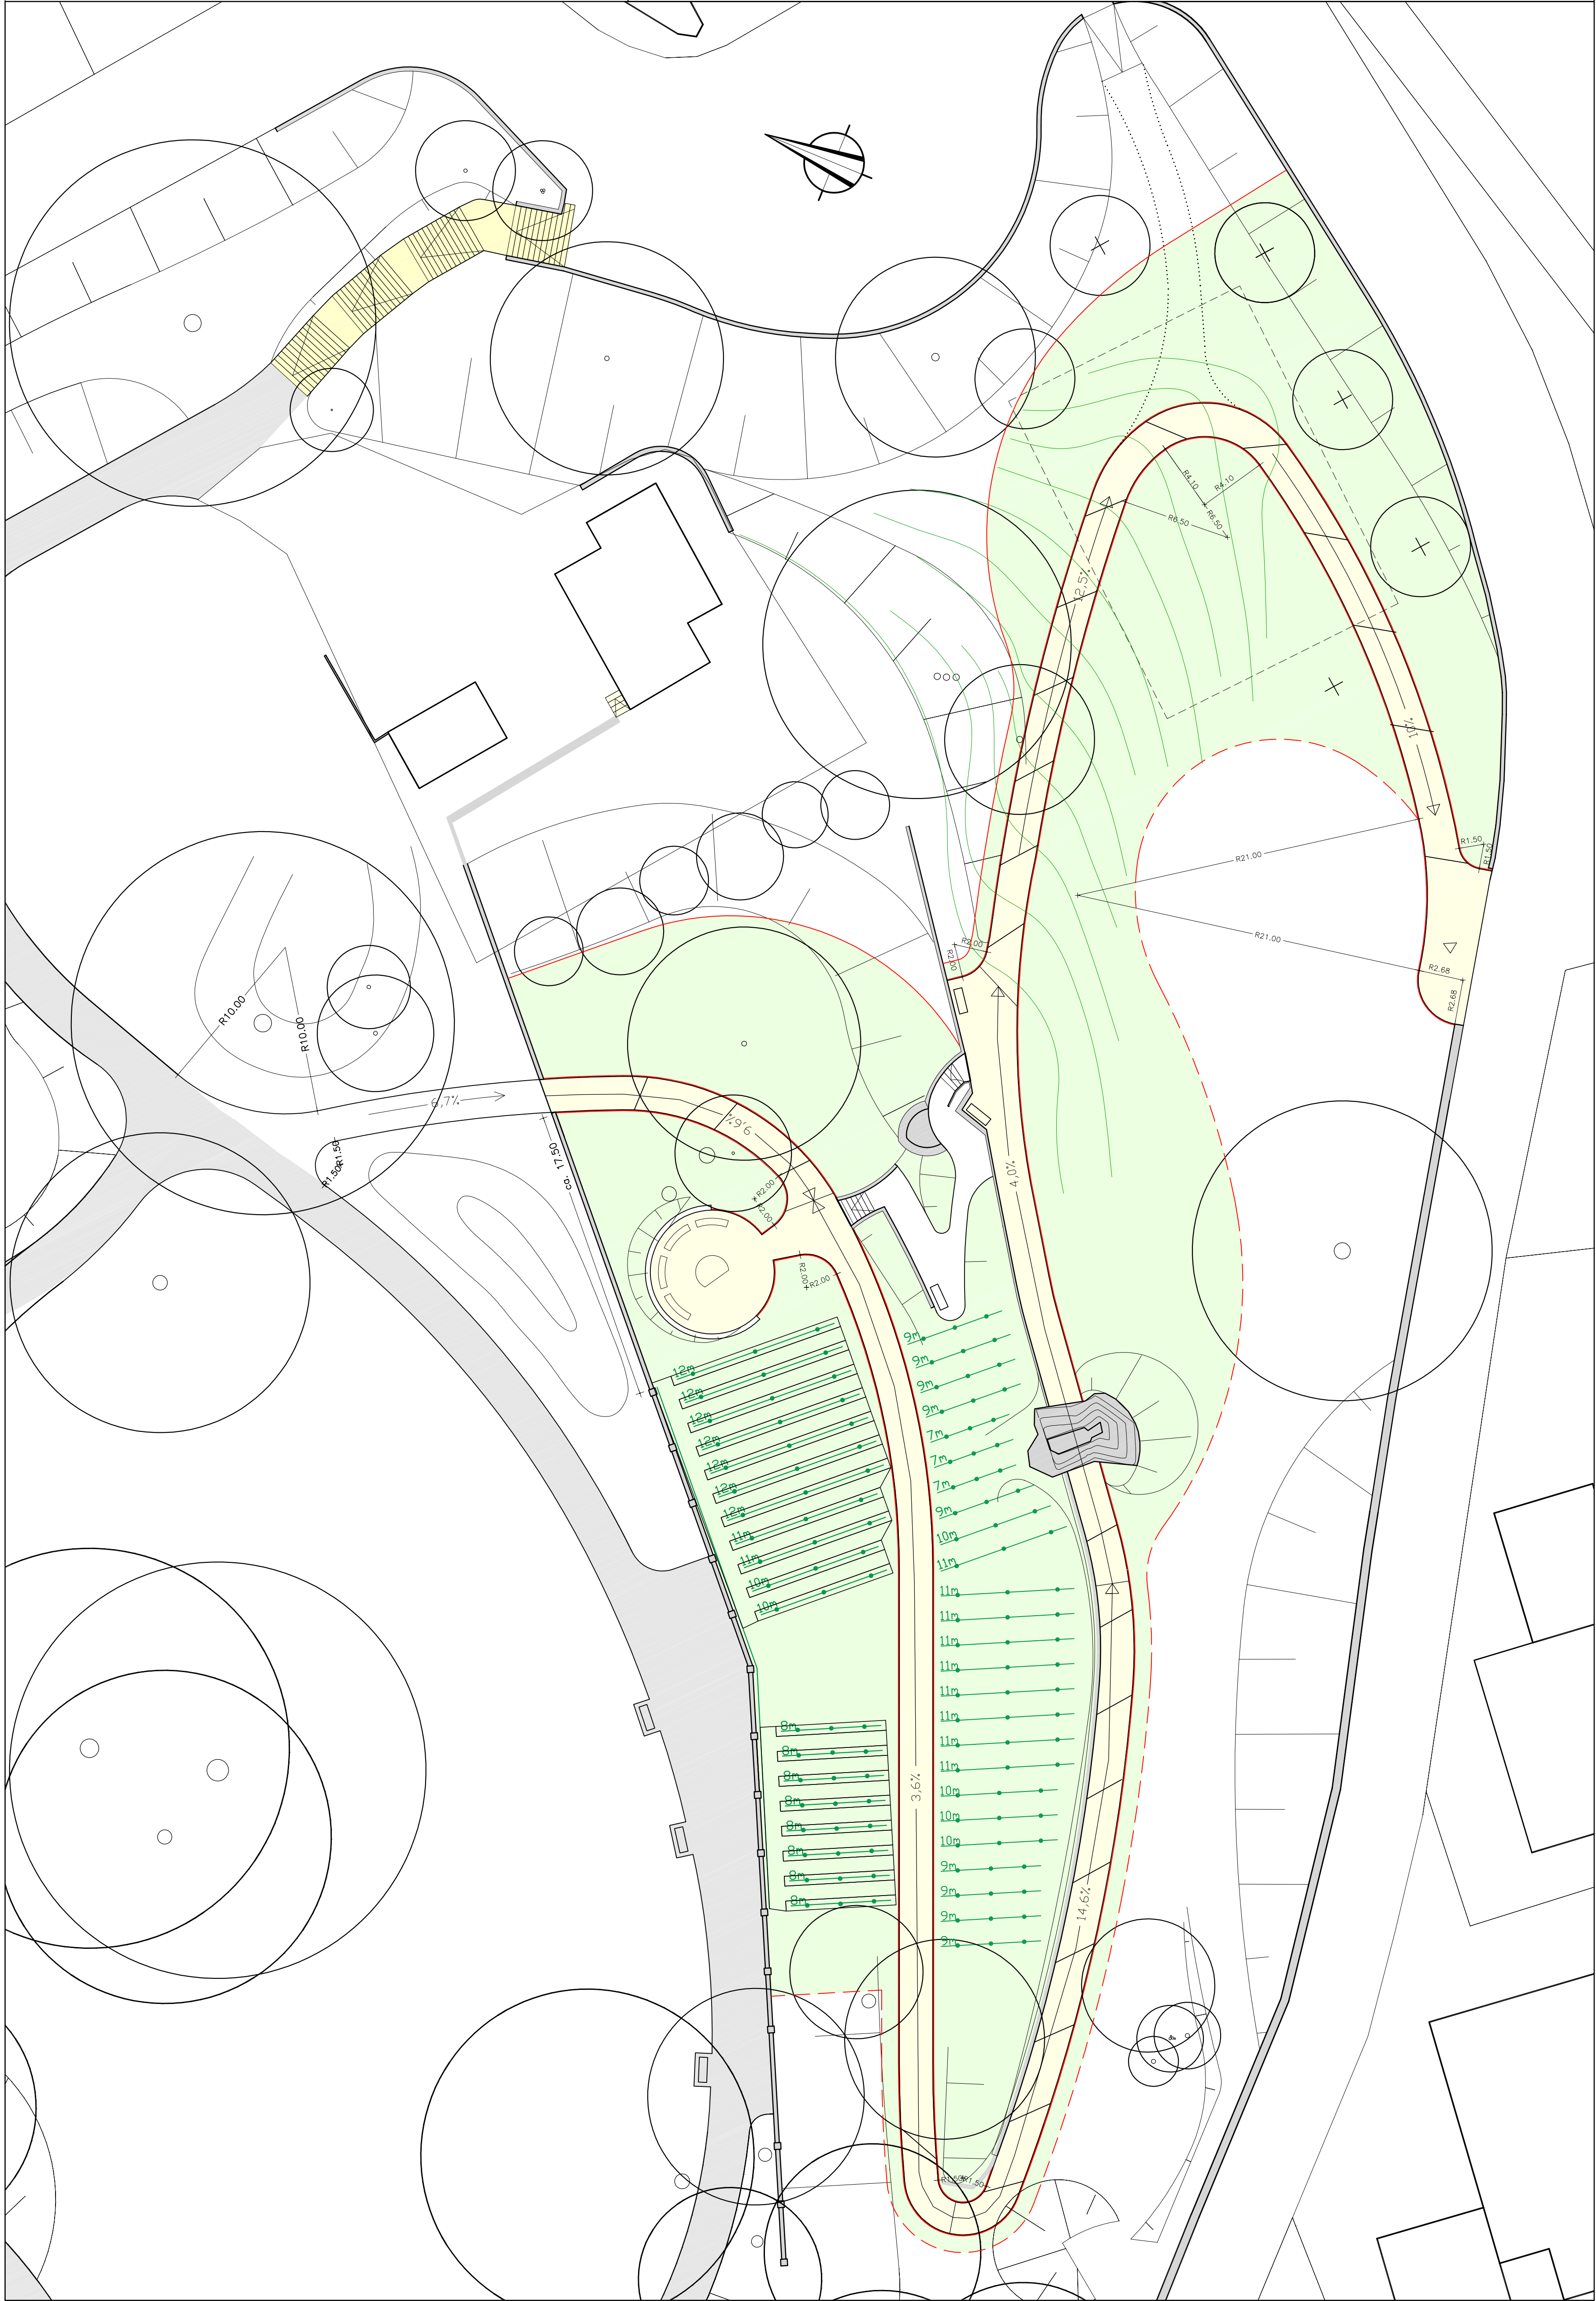

1300.1

**PARKPFLEGEWERK
JOHANNISBERG**
BEREICH WINZERSCHER GARTEN

	DATUM	MITZEICHNUNG
	DATUM	MITZEICHNUNG

**Umweltbetrieb
der Stadt Bielefeld**

WENZERSCHER_GARTEN		MASSSTAB		M 1:200
PLANART	ARBEITSPLAN ERSCHLIEßUNG UND NUTZUNG	PLANNR.	5.0	
		DATUM	12.07.2012	
PLANZEICHNER		PLANVERFASSER	EHRIG	
ABTEILUNGSLEITER		GESCHÄFTSBEREICHSLEITER		BETRIEBSLEITER

PLANUNG:

L-A-E LandschaftsArchitekturEhrig
DIPLO.-ING. CHRISTHARD EHRI
DIPLO.-ING. EHM EIKE EHRI
LANDSCHAFTSARCHITEKTEN BD
MARDERWEG 23, 33689 BIELEF
TEL. 05205/87976-10 - FAX 87976-99
INFO@L-A-E.DE - www.L-A-E.DE