


Ansicht Nord-Ost



Ansicht Süd-Ost

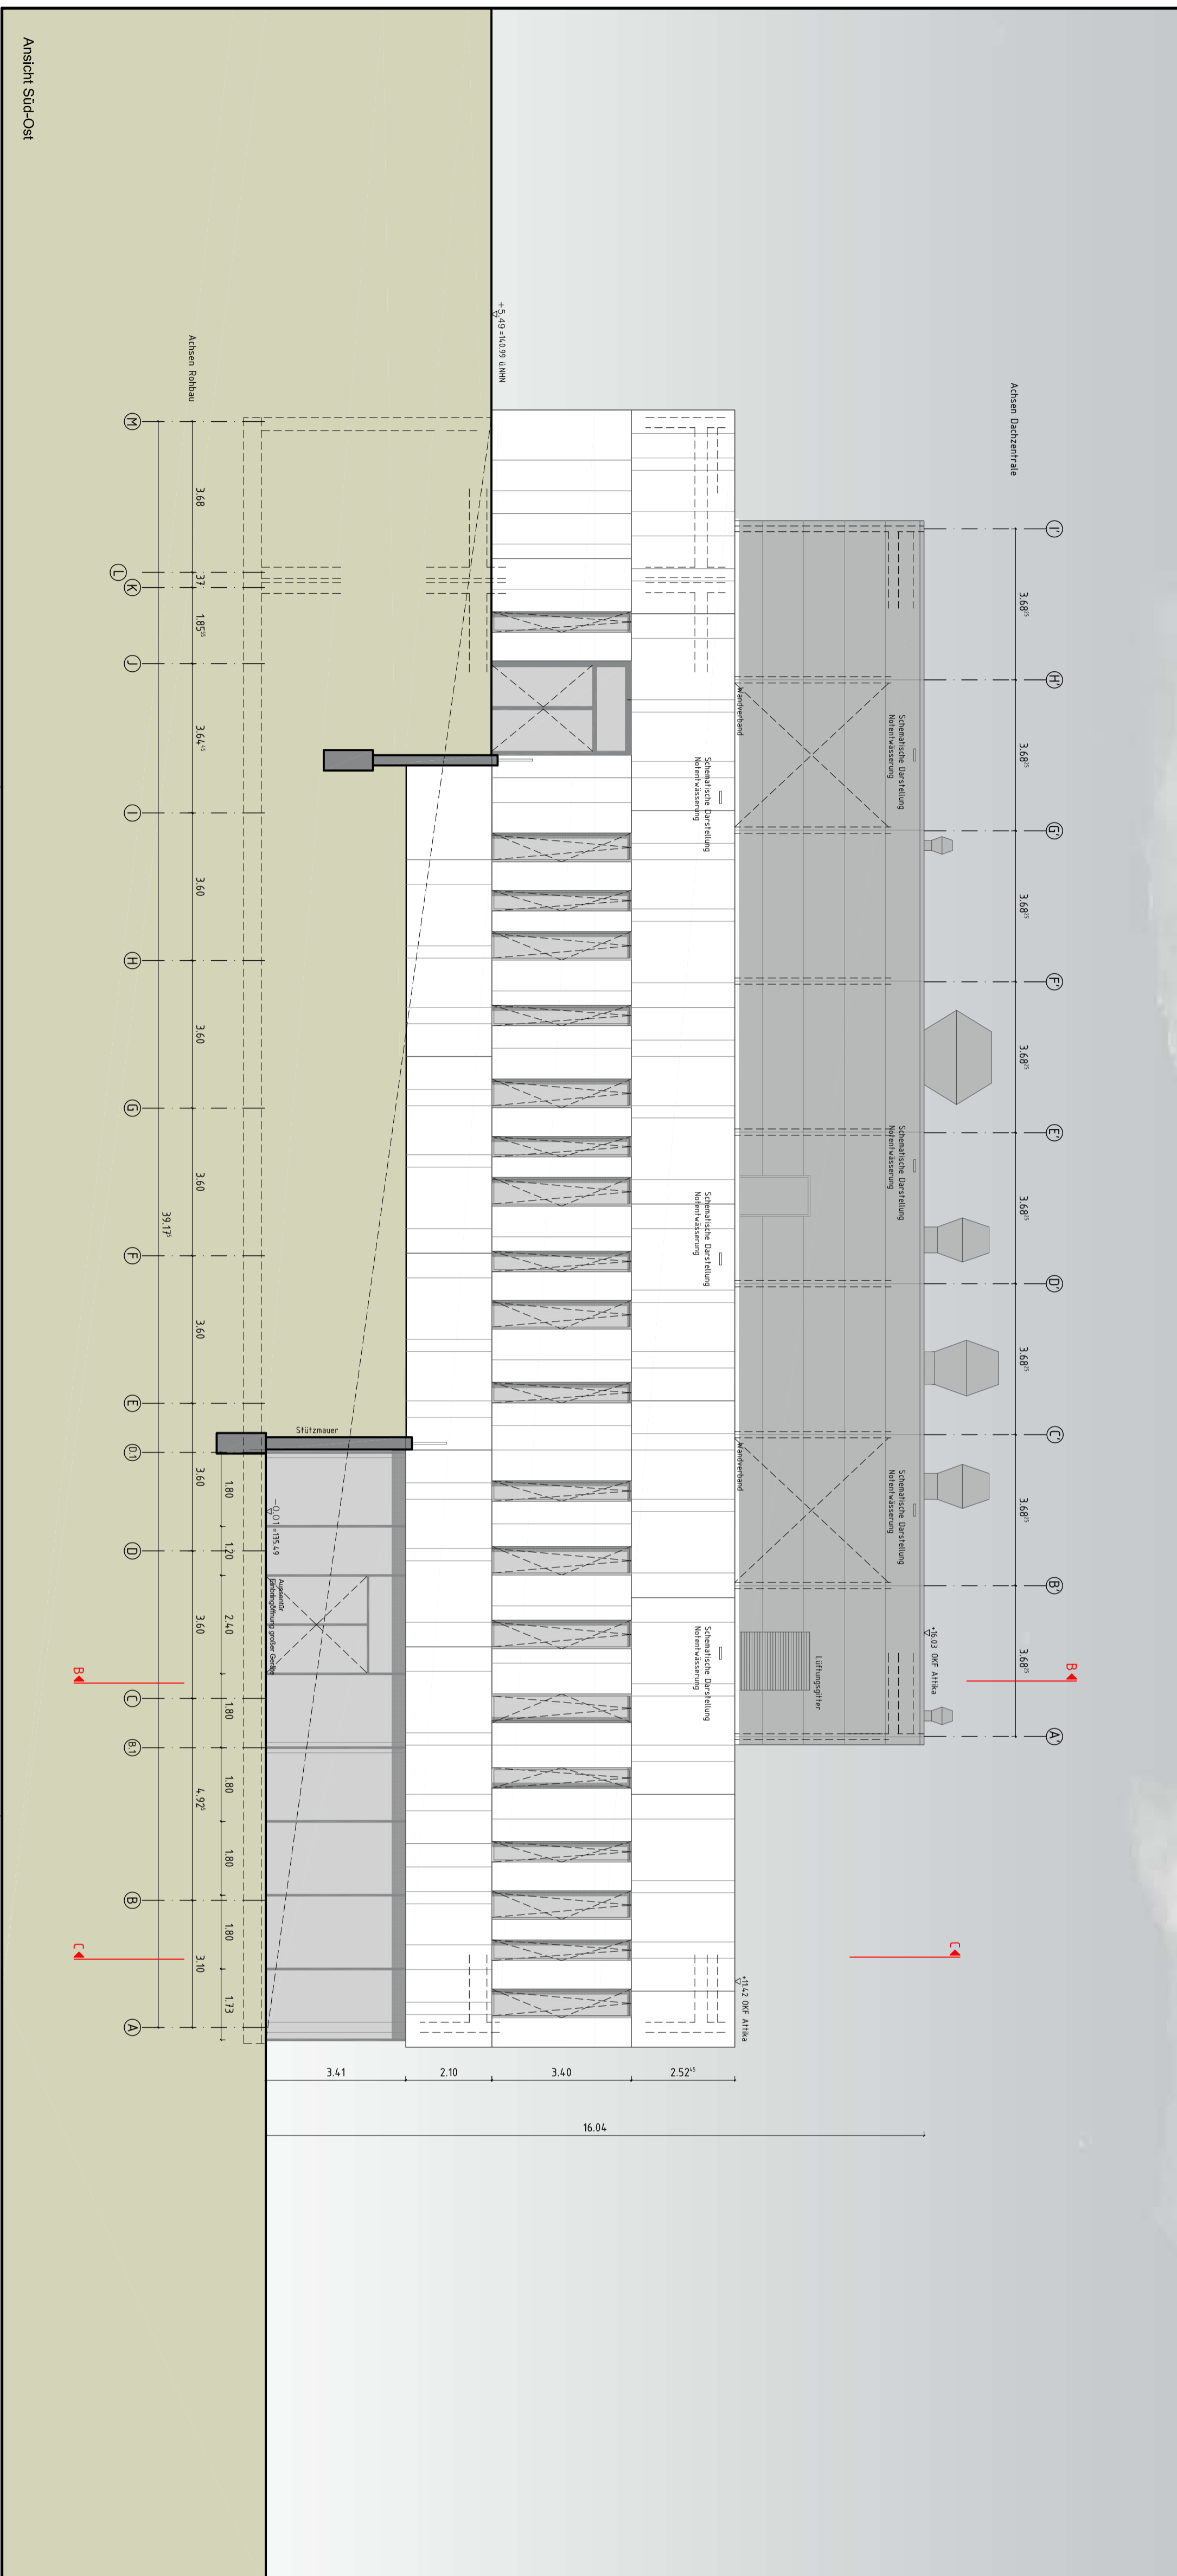

<p>Partner/Leiter/Leitung:</p> <p>CARPUS+PARTNER Carpus+Partner AG Forckenbeckstrasse 61 52074 Aachen Fon +49 (241) 8875-0 Fax +49 (241) 8875-190 mail@carpus.de</p>		<p>Bauherr:</p> <p>BLB NRW Bielfeld August-Bebe-Strasse 91 Nürten / Aachen mail@carpus.de</p>	
<p>Projekt:</p> <p>10-12-1990-12-001 staub-mechanische Wirtschaftsinheit / Liegenschaft: WE1990 Wirtschaftsinheit / Liegenschaftsbereich Obfeld/Bauwerk/Gebäude GE0001</p>		<p>Projektleitung:</p> <p>Universität Bielfeld Wirtschaftsinheit / Liegenschaftsbereich</p>	
<p>Objekt/Sonderanforderungen:</p> <p>Prüfzeichnung/Darstellung Ansichten Nord-Ost_Süd-Ost</p>		<p>Objekt/Sonderanforderungen:</p> <p>Bauart / Trakt: Gestaltung / Anlage: Planzustand: Ansichten</p>	
<p>Maßstab:</p> <p>1:24.00 Zeichnungsnummer: 2012012012001001 Projektname: 10-12-1990-12-001 WE1990 staub-mechanische Wirtschaftsinheit / Liegenschaftsbereich GE0001 Bauwerk/Sonderanforderungen Zeichner: A.A.N.K.W. Gezeichnet: NRW_SMA-001.dwg Datum: 01.07.2012 Fachbereich: (A) Hochbau Blattgröße: 1-100 Blattnummer: 01 Überprüft: A.A. Datum: 04.07.2012 15:48</p>		<p>BLB NRW</p> <p>Bau- und Liegenschaftsbetrieb NRW Bielfeld</p> <p>August-Bebe-Strasse 91 D - 38802 Bielfeld Telefon: 0521 / 520 48 - 0 Telefax: 0521 / 520 48 - 900 E-Mail: blipoststelle@blb.nrw.de Internet: www.blb.nrw.de</p>	