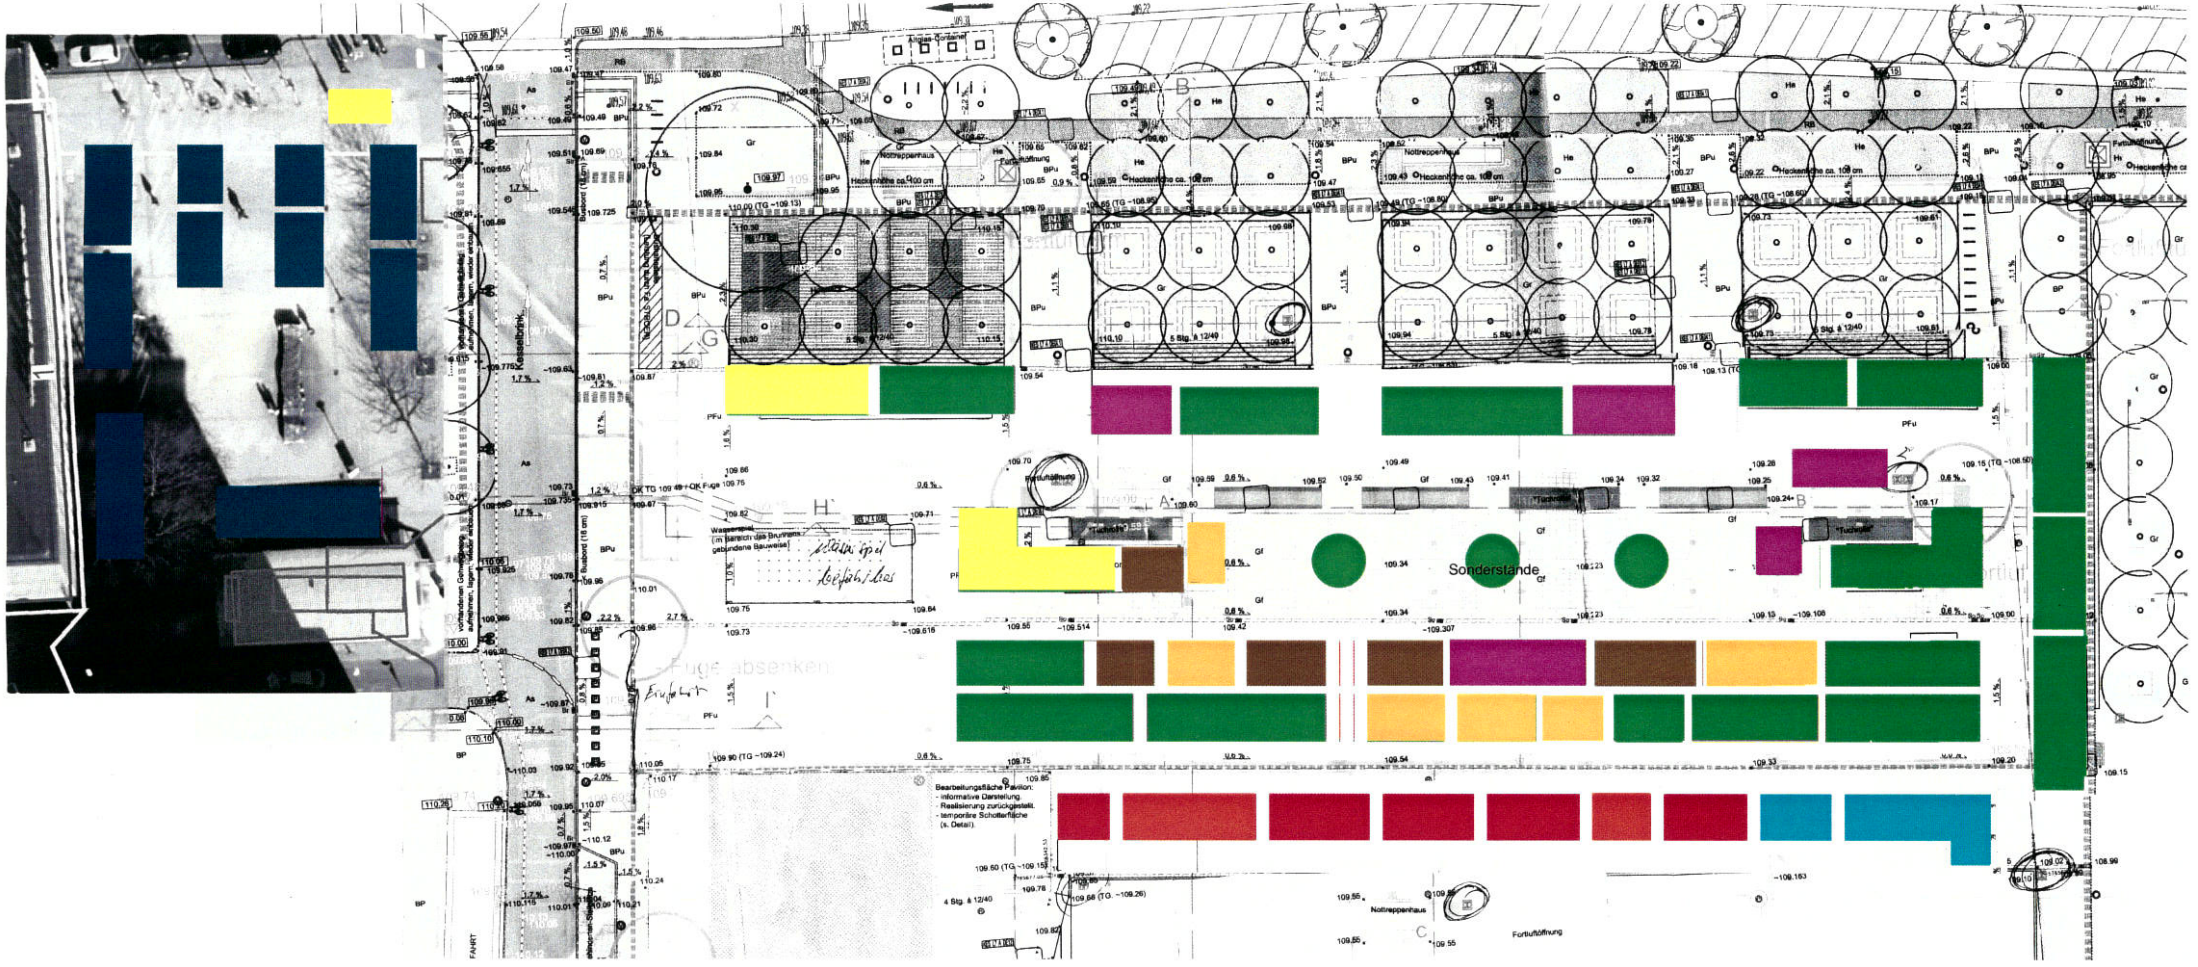
Sonderstände
Notreppenhaus
Fortluftöffnung
Bearbeitungsfläche Pavillon:
- informative Darstellung.
- Realisierung zurückgestellt.
- temporäre Schotterfläche
(s. Detail).
Fuge absenken
Kesselbrink
FAHRT