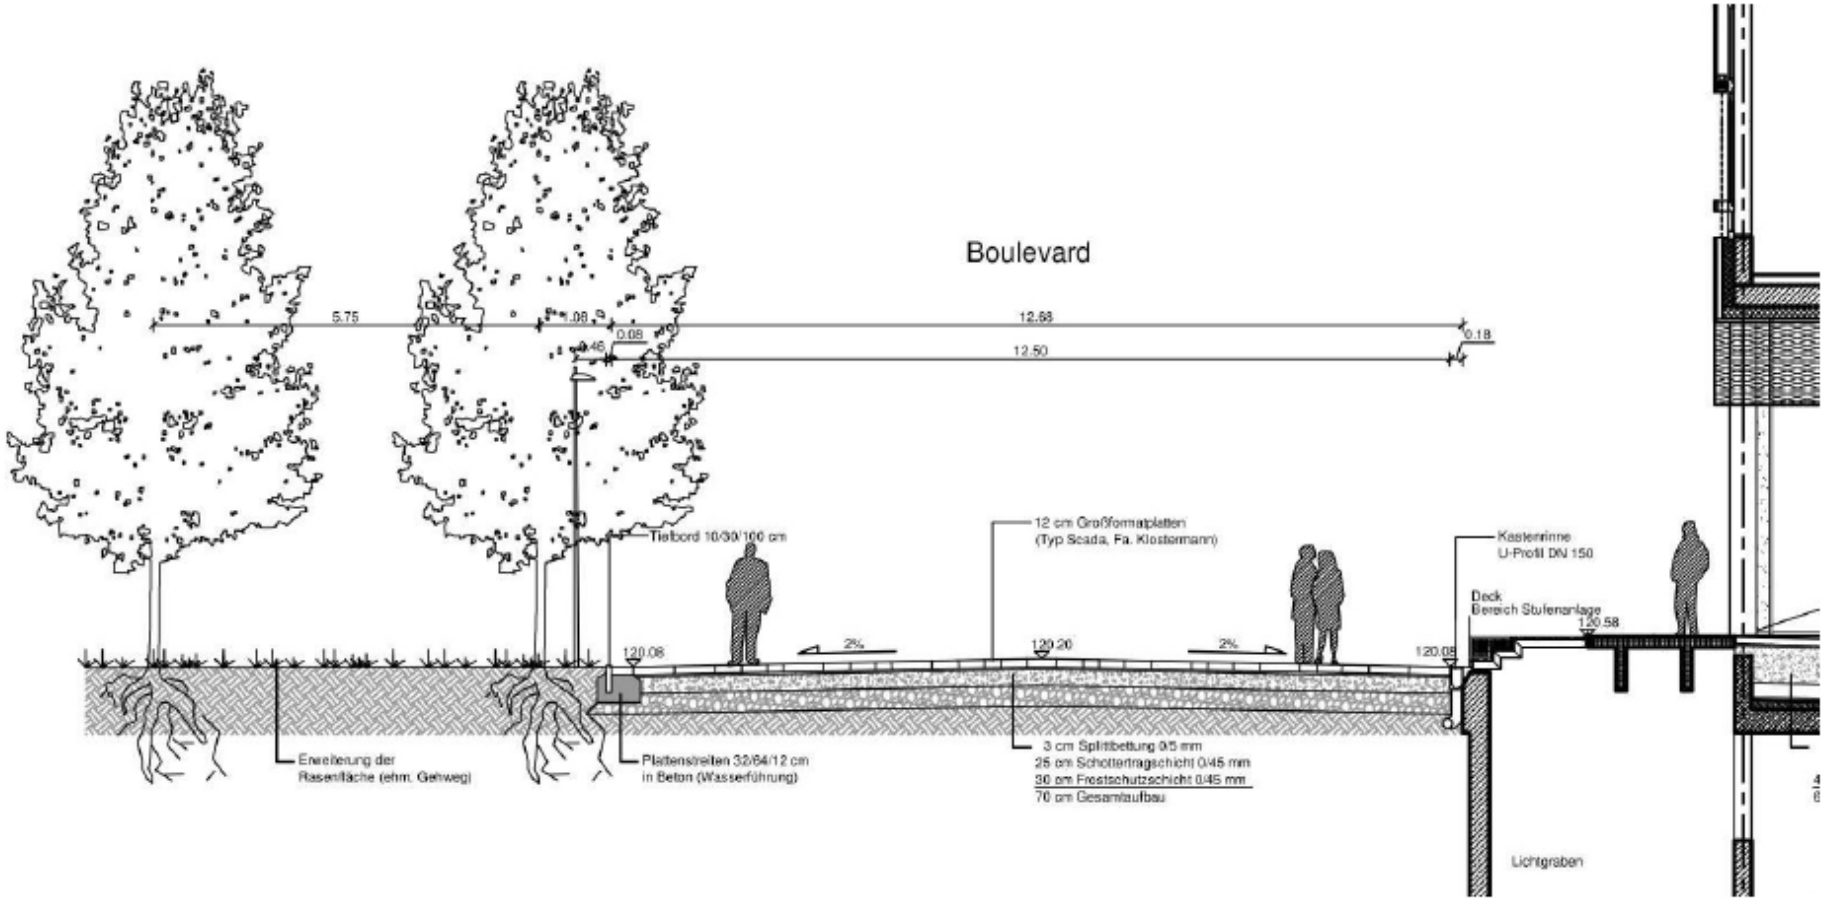Querschnitt Boulevard