


Stadt Bielefeld

Flur 9

Gemarkung Sennestadt

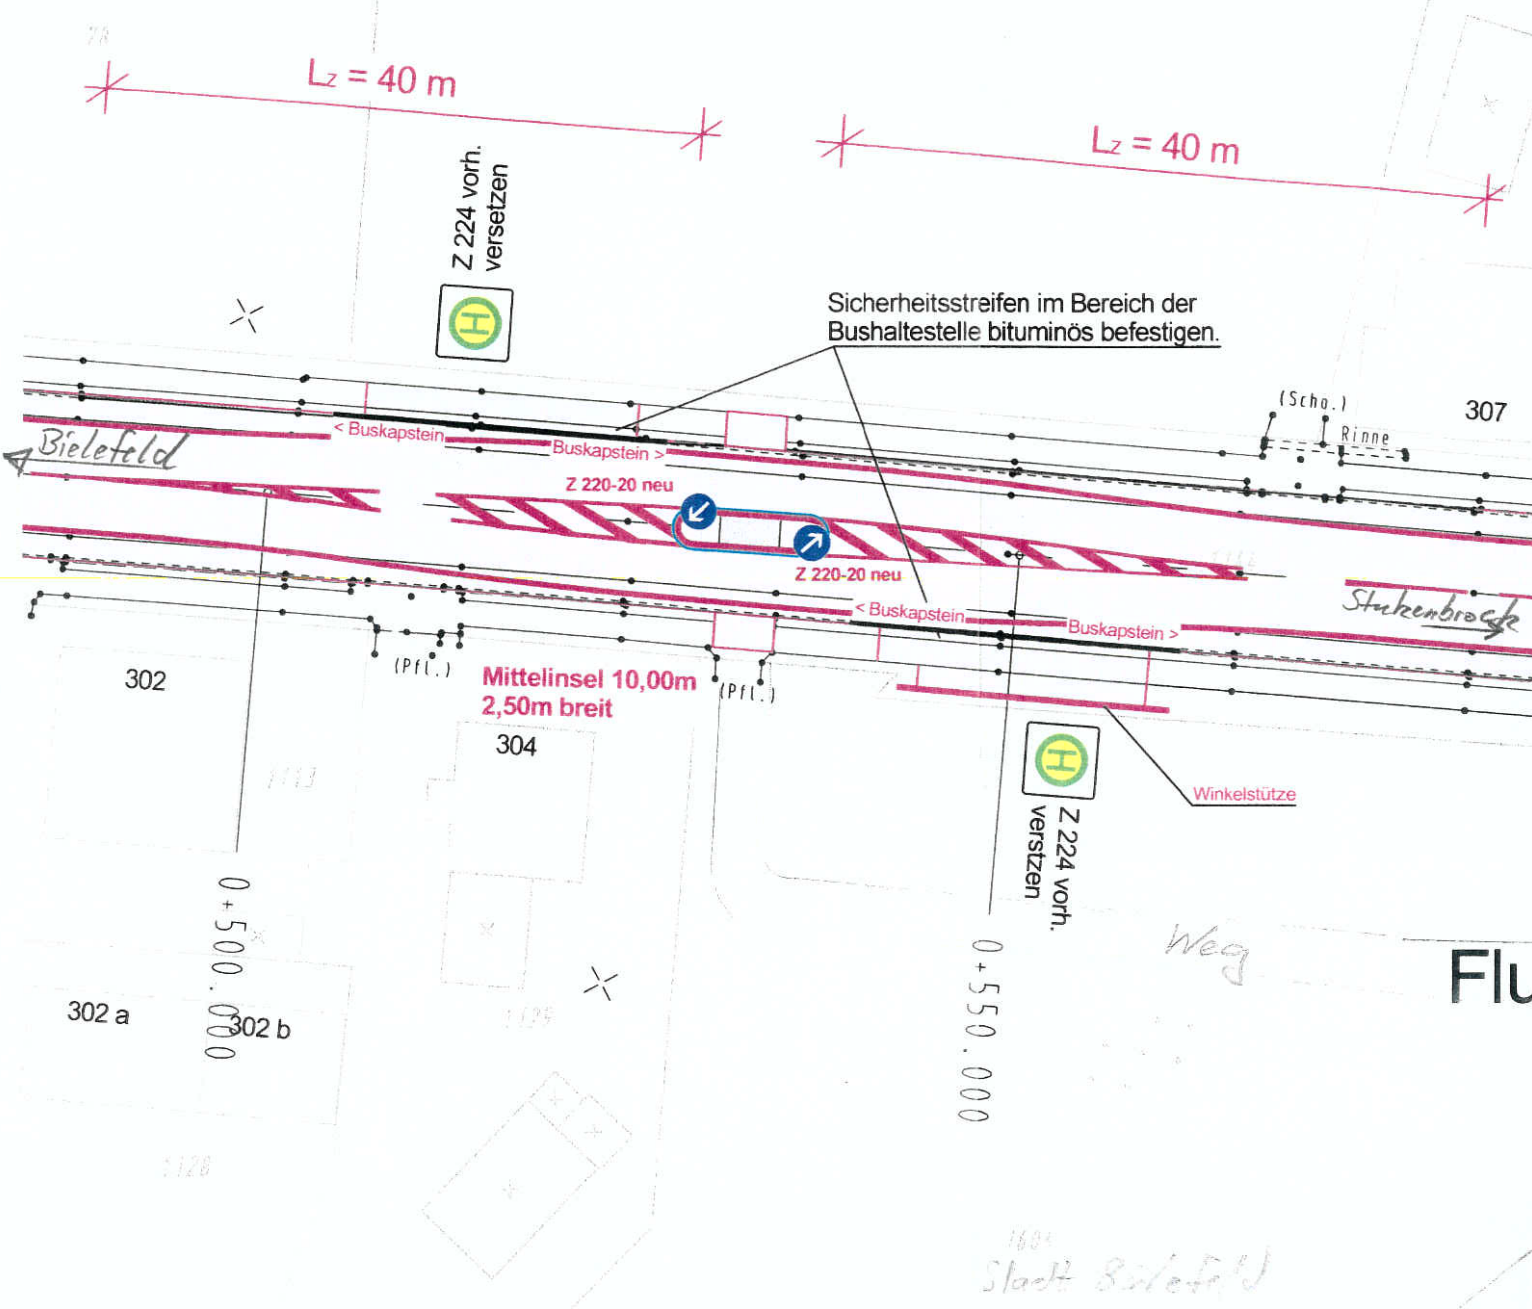

Lageplan (Detail A)
M. 1:500

Am Brocken