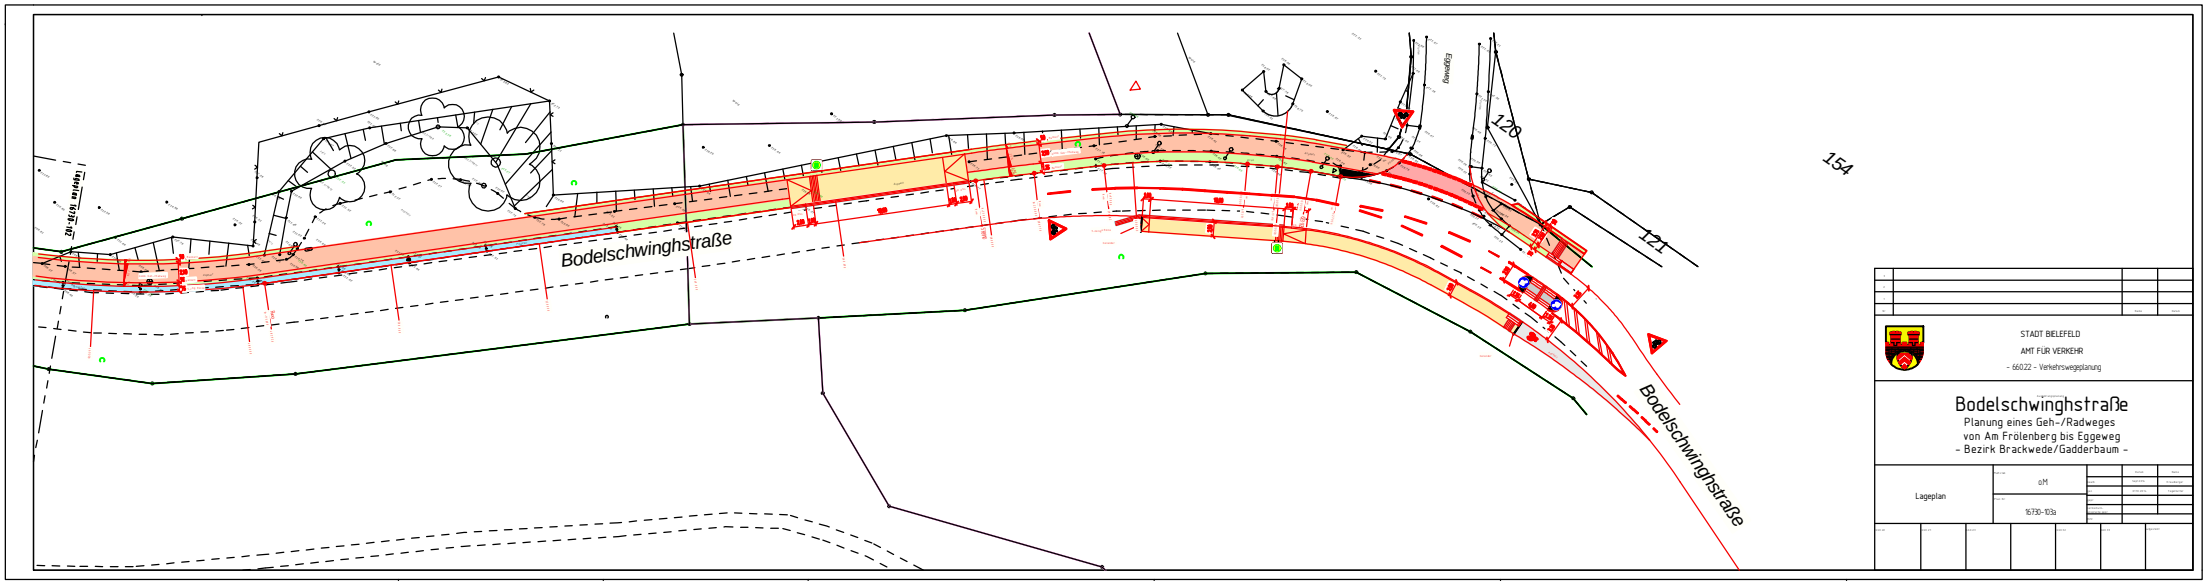

STADT BIELEFELD
AMT FÜR VERKEHR
- 66022 - Verkehrswegeplanung

Bodelschwinghstraße

Planung eines Geh-/Radweges
von Am Frölenberg bis Eggeweg
- Bezirk Brackwede/Gadderbaum -

Lageplan	o.M	
	16730-103a	