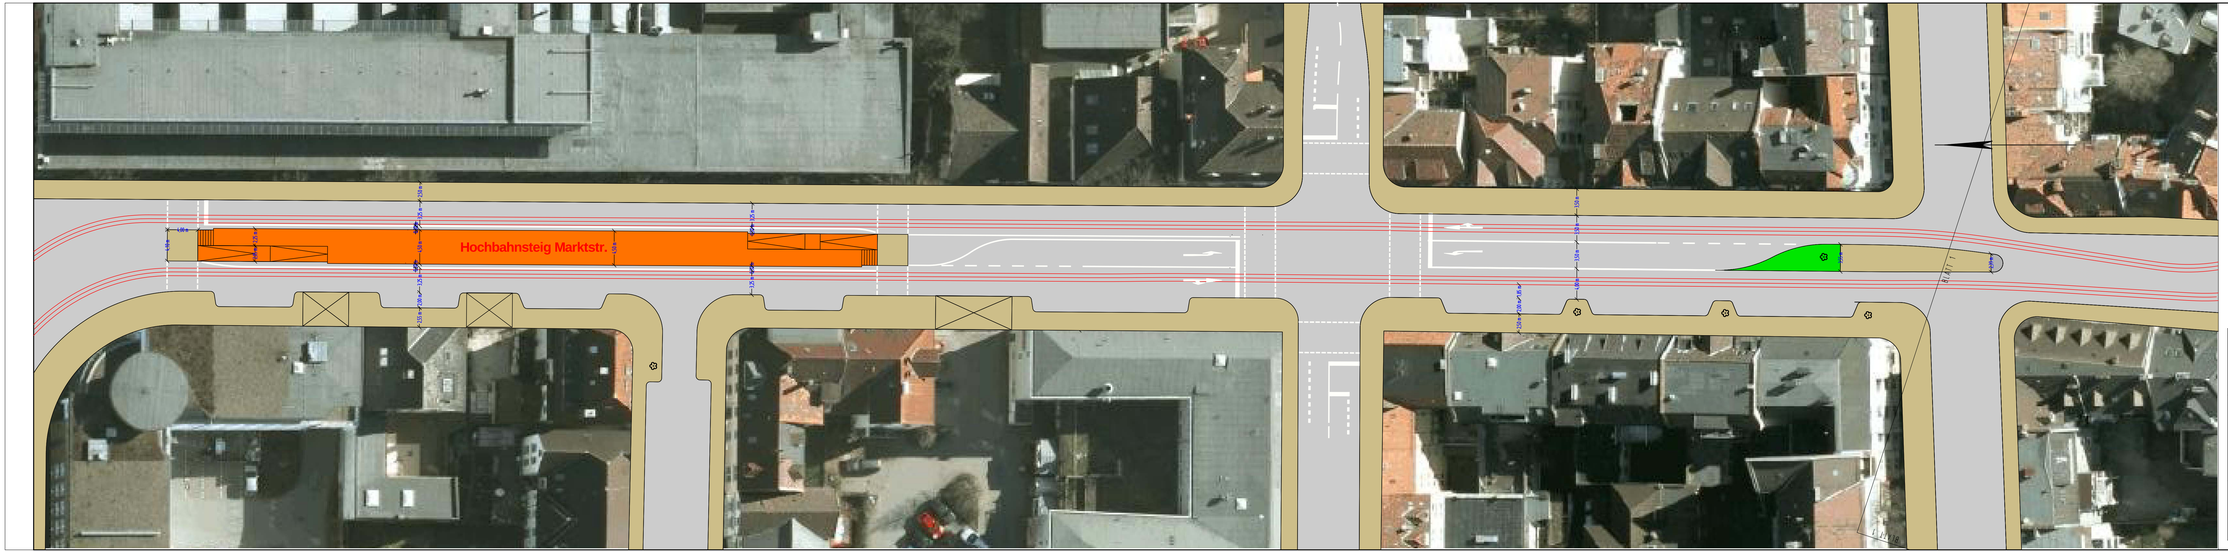

STADT BIELEFELD
AMT FÜR VERKEHR
- 66021 - Konzeptionelle Verkehrsplanung

Vorplanung

Variantenvergleich
A.-Bebel-Str. Variante 1

			Datum	Name
Lageplan	Maßstab 1250	bearb.	10/2014	Heimer
		gez.	10/2014	Heimer
	Plan Nr. 1	geän. (anlässlich/grund der änd.)		
		ÄLV		