
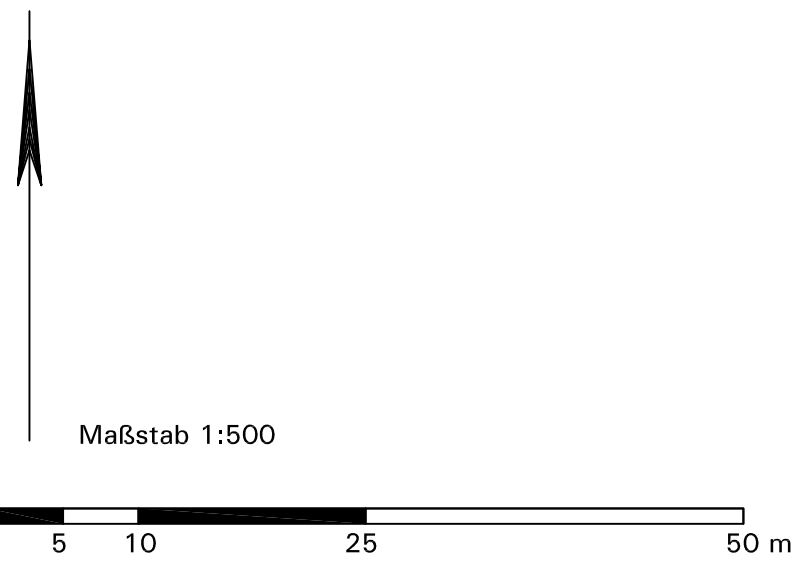


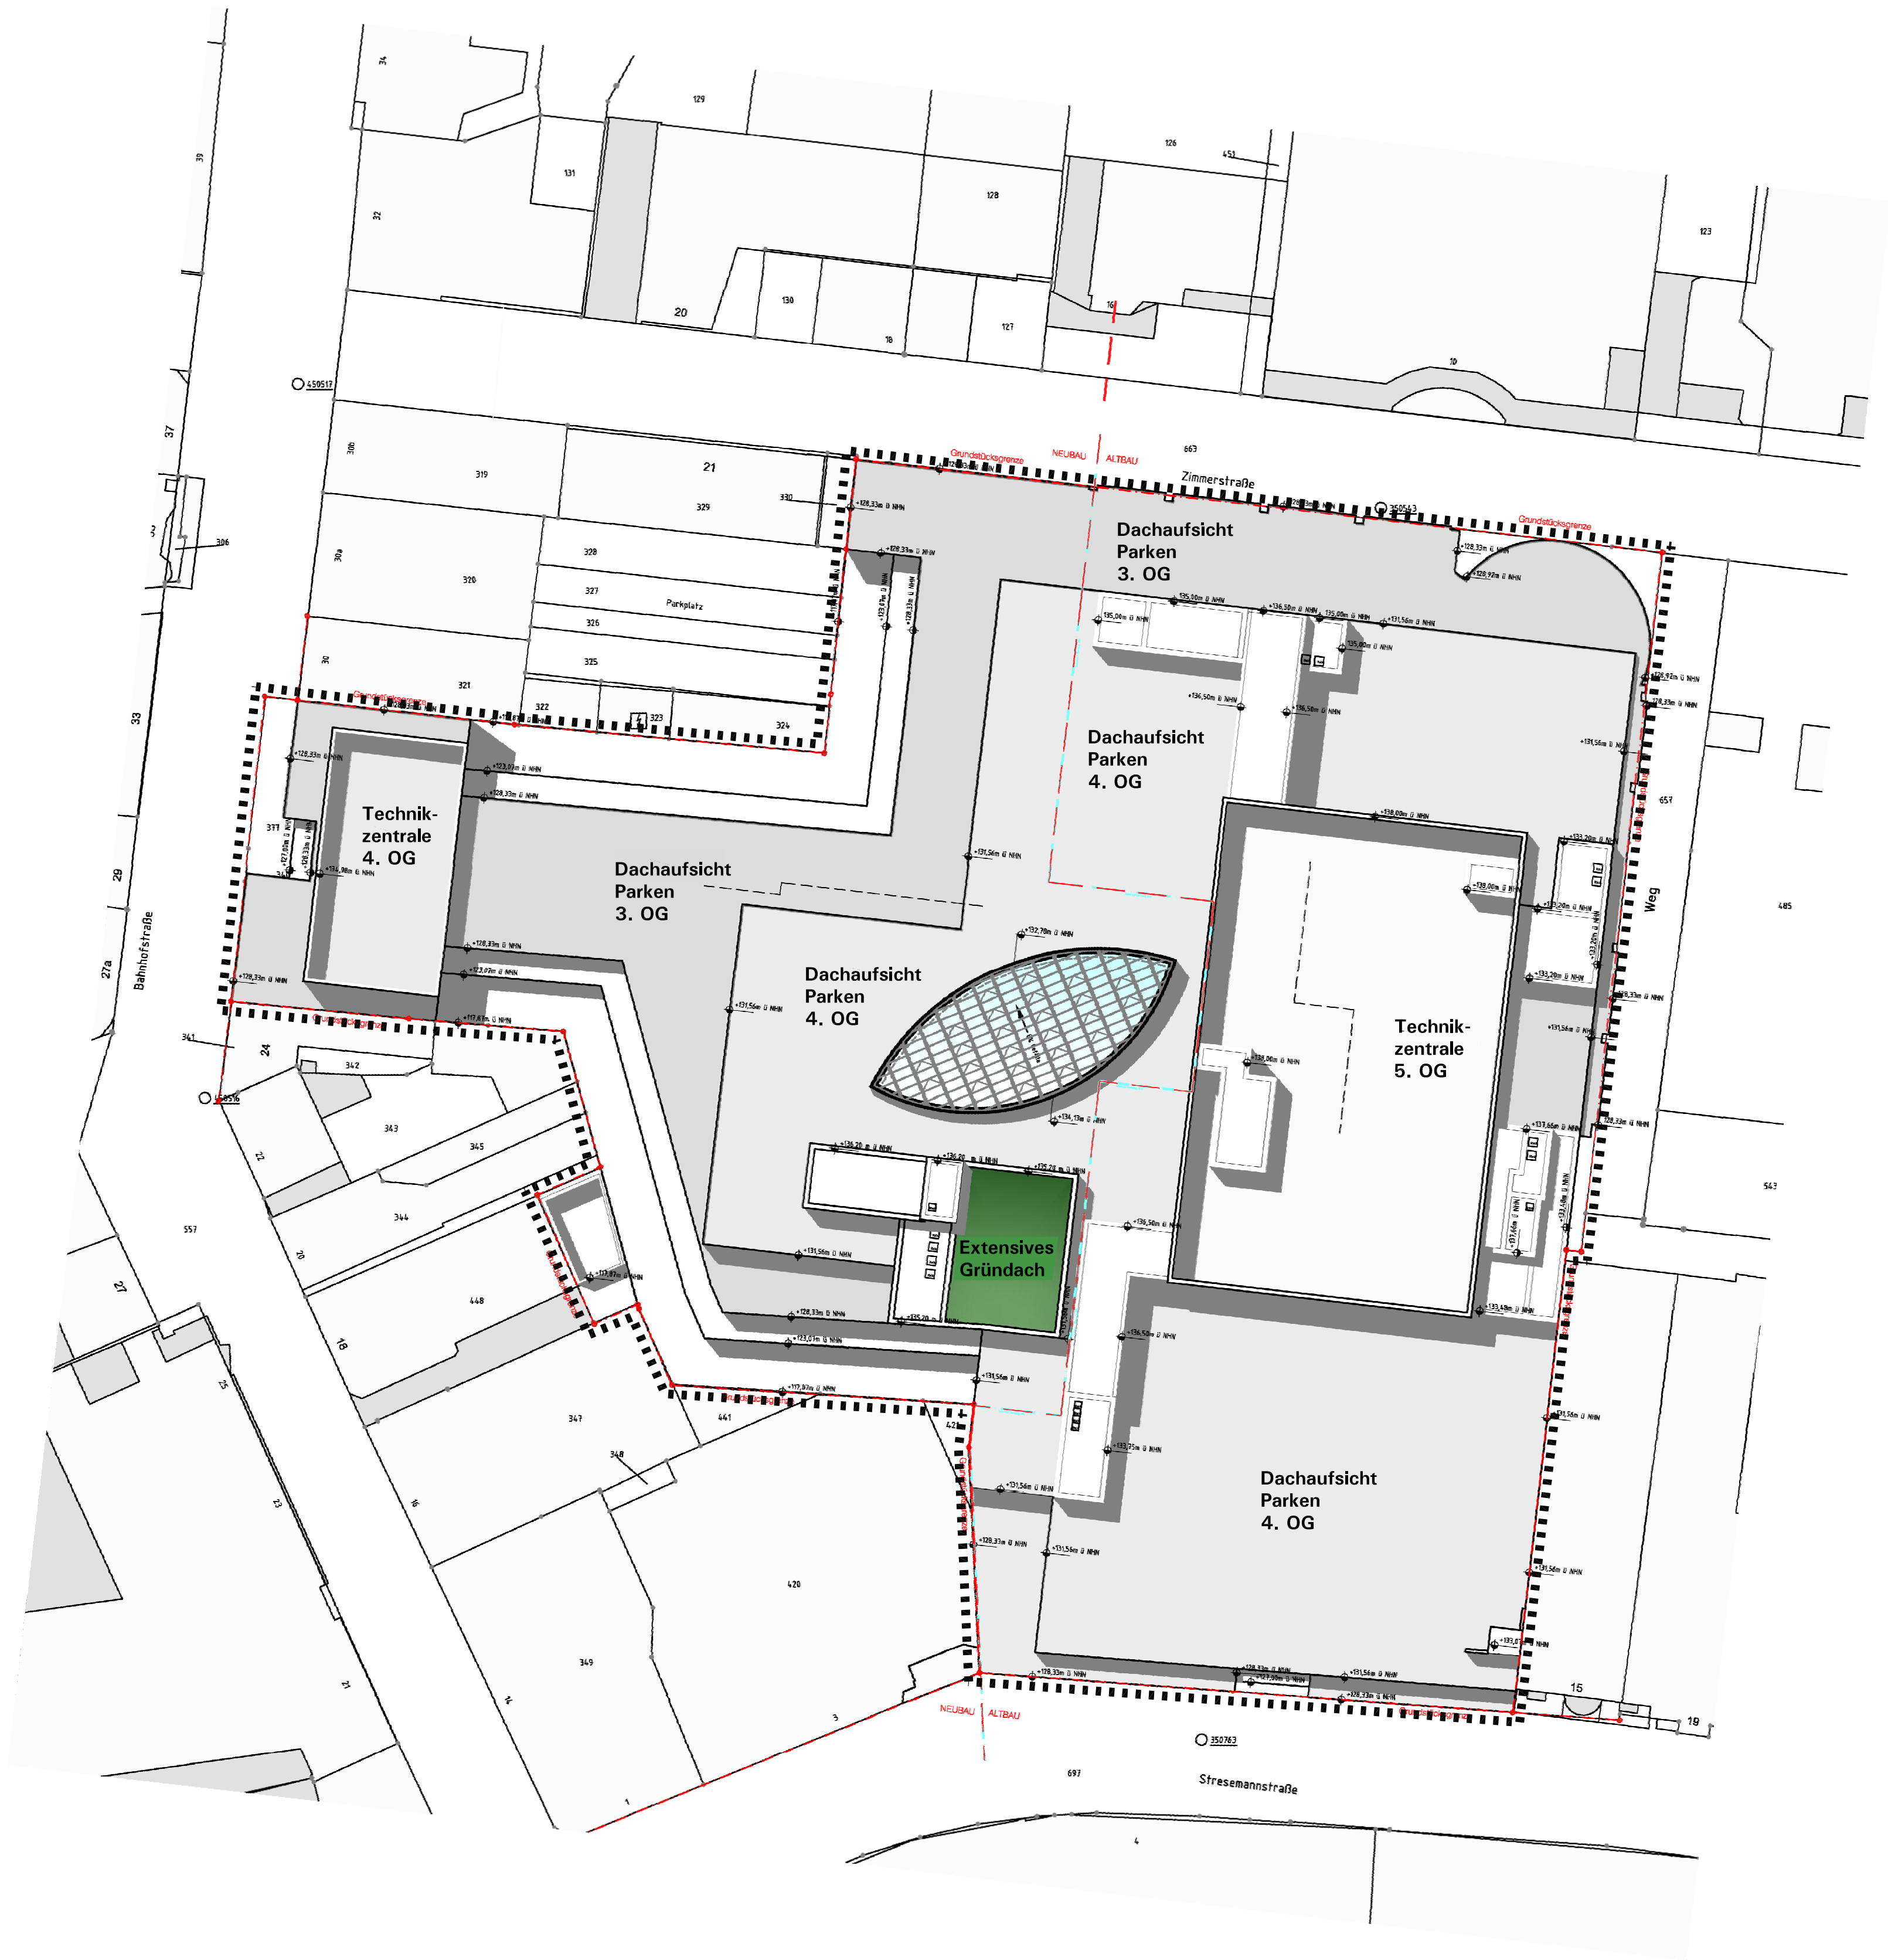

VERFAHRENSVERMERKE

Stand der Kartengrundlage: _____

Die Kartengrundlage entspricht den Anforderungen des § 1 der Planzeichenverordnung vom 18.12.1990 in der z. Z. gültigen Fassung.

Die Festlegung der städtebaulichen Planung ist geometrisch eindeutig.

Bielefeld,
Stadt Bielefeld
Der Oberbürgermeister
Amt für Geoinformation und Kataster
I. A.

Ausfertigung

Der Rat der Stadt Bielefeld hat am _____ diesen Bebauungsplan / diese Bebauungsplanänderung als Satzung beschlossen.

Der Beschluss ist ordnungsgemäß zustande gekommen.

Es ist nach § 2 Abs. 1 und 2 Bekanntmachungsverordnung verfahren worden.

Bielefeld,
Oberbürgermeister _____

Dieser Bebauungsplan / diese Bebauungsplanänderung wird gemäß § 10 Abs. 3 BauGB mit der Begründung und der zusammenfassenden Erklärung _____ ab _____ zu jedermanns Einsicht bereitgehalten. Der Beschluss des Bebauungsplanes und der Ort der Bereithaltung sind _____ am _____ öffentlich bekannt gemacht worden.

Bielefeld,
Stadt Bielefeld – Der Oberbürgermeister – Bauamt
I. A.

VORHABENBEZOGENER BEBAUUNGSPLAN NR. III/3/100 "CITY PASSAGE"

VORHABEN- UND ERSCHLIESSUNGSPLAN M. 1:500

VERFAHRENSSTAND: AUFSTELLUNGSBESCHLUSS
FRÜHZEITIGE ÖFFENTLICHKEITS BETEILIGUNG
ENTWURFSBESCHLUSS
ÖFFENTLICHE AUSLEGUNG
SATZUNGSBESCHLUSS
RECHTSVERBINDLICHKEIT

DATUM:

PLANVERFASSER: BAUAMT BIELEFELD
600.4
PLANUNGSBÜRO TISCHMANN SCHROOTEN

BESTANDTEIL DES BEBAUUNGSPLANES:

- TEIL A
VORHABEN- UND ERSCHLIESSUNGSPLAN
NUTZUNGSPLAN A - ALLE EBENEN
NUTZUNGSPLAN B - ERDGESCHOSS
NUTZUNGSPLAN C - UNTERGESCHOSS
ZEICHENERKLÄRUNG UND HINWEISE
- TEIL B -TEXTBLATT-
TEXTLICHE FESTSETZUNGEN U.
ANGABE DER RECHTSGRUNDLAGEN




DEM BEBAUUNGSPLAN BEIGEFÜGT SIND:

- BEGRÜNDUNG
- UMWELTBERICHT
- BESTANDSPLAN

PLANGEBIET: ÖSTLICH DER BAHNHOFSTRASSE,
NÖRDLICH DER STRESEMANNSTRASSE,
SÜDLICH DER ZIMMERSTRASSE
SOWIE WESTLICH DER STICHSTRASSE AUS DER
ZIMMERSTRASSE

GEMARKUNG/ FLUR: GEMARKUNG BIELEFELD,
FLUR 81 TLW.
KARTENGRUNDLAGE: LIEGENSCHAFTSKARTE, AUSZUG


MAßSTAB: 1:500

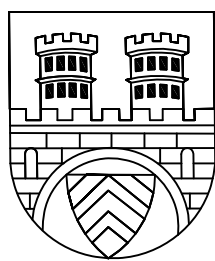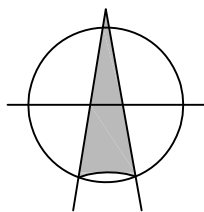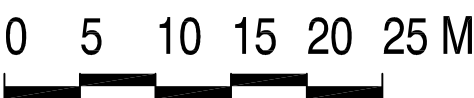

STADT BIELEFELD
STADTBEZIRK: MITTE

NEUAUFSTELLUNG
VORHABENBEZOGENER BEBAUUNGSPLAN NR. III/3/100
"CITY PASSAGE"

SATZUNG

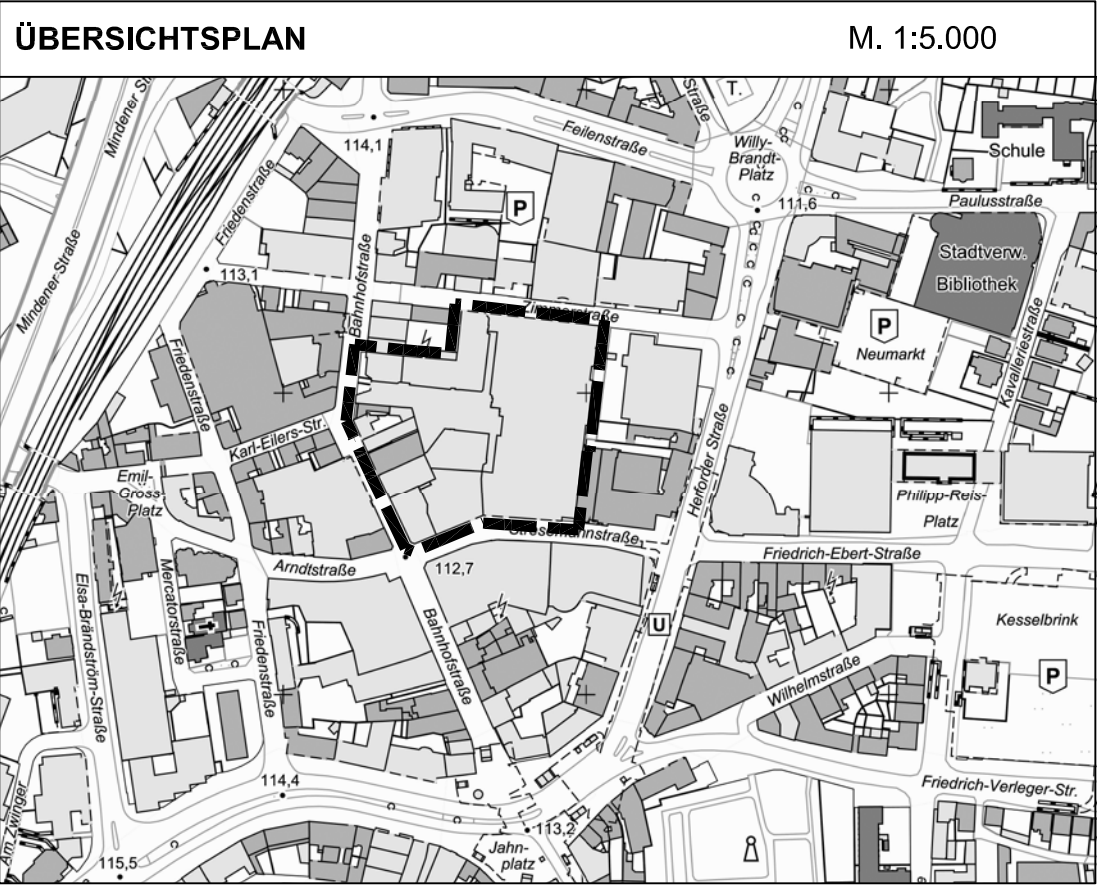

VORHABEN- UND ERSCHLIESSUNGSPLAN M. 1:500