



Twellbachtal - Schnitt 1, B-B

Fahrbahnteiler (überfahrbar)

Bestand:

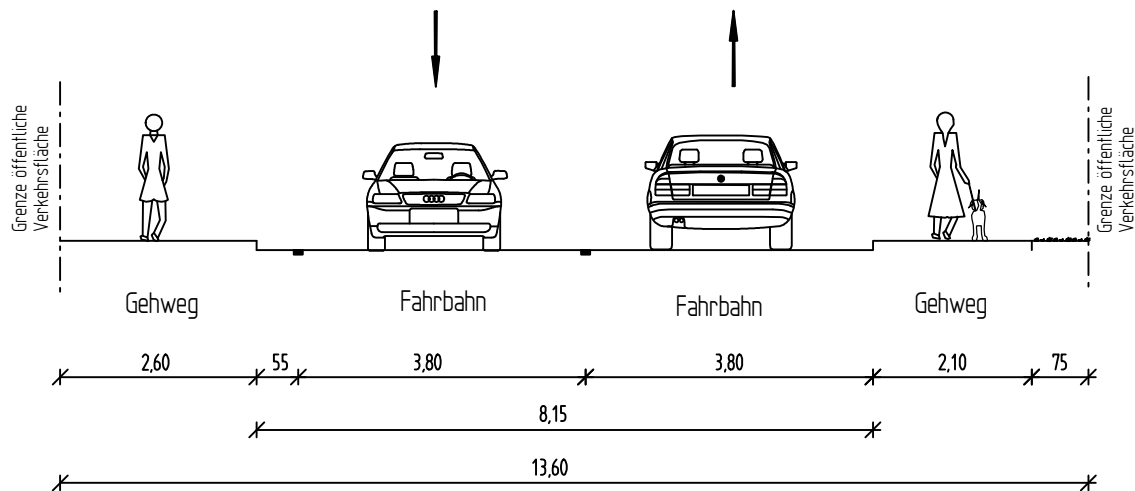

Planung:

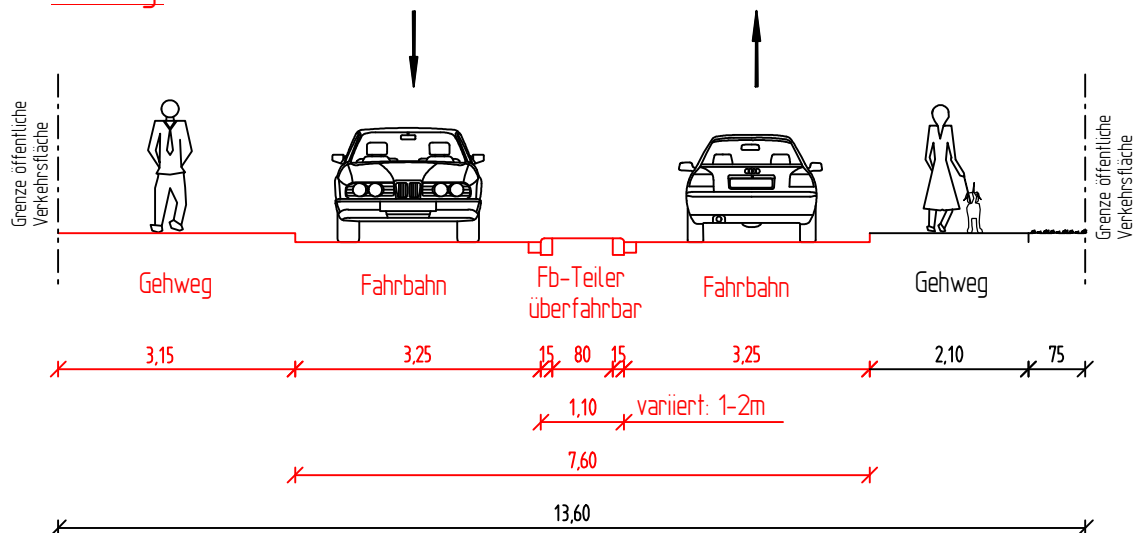

Twellbachtal - K20
-Ortslage-
Schnitt 1, B-B

Maßstab: 1:100