


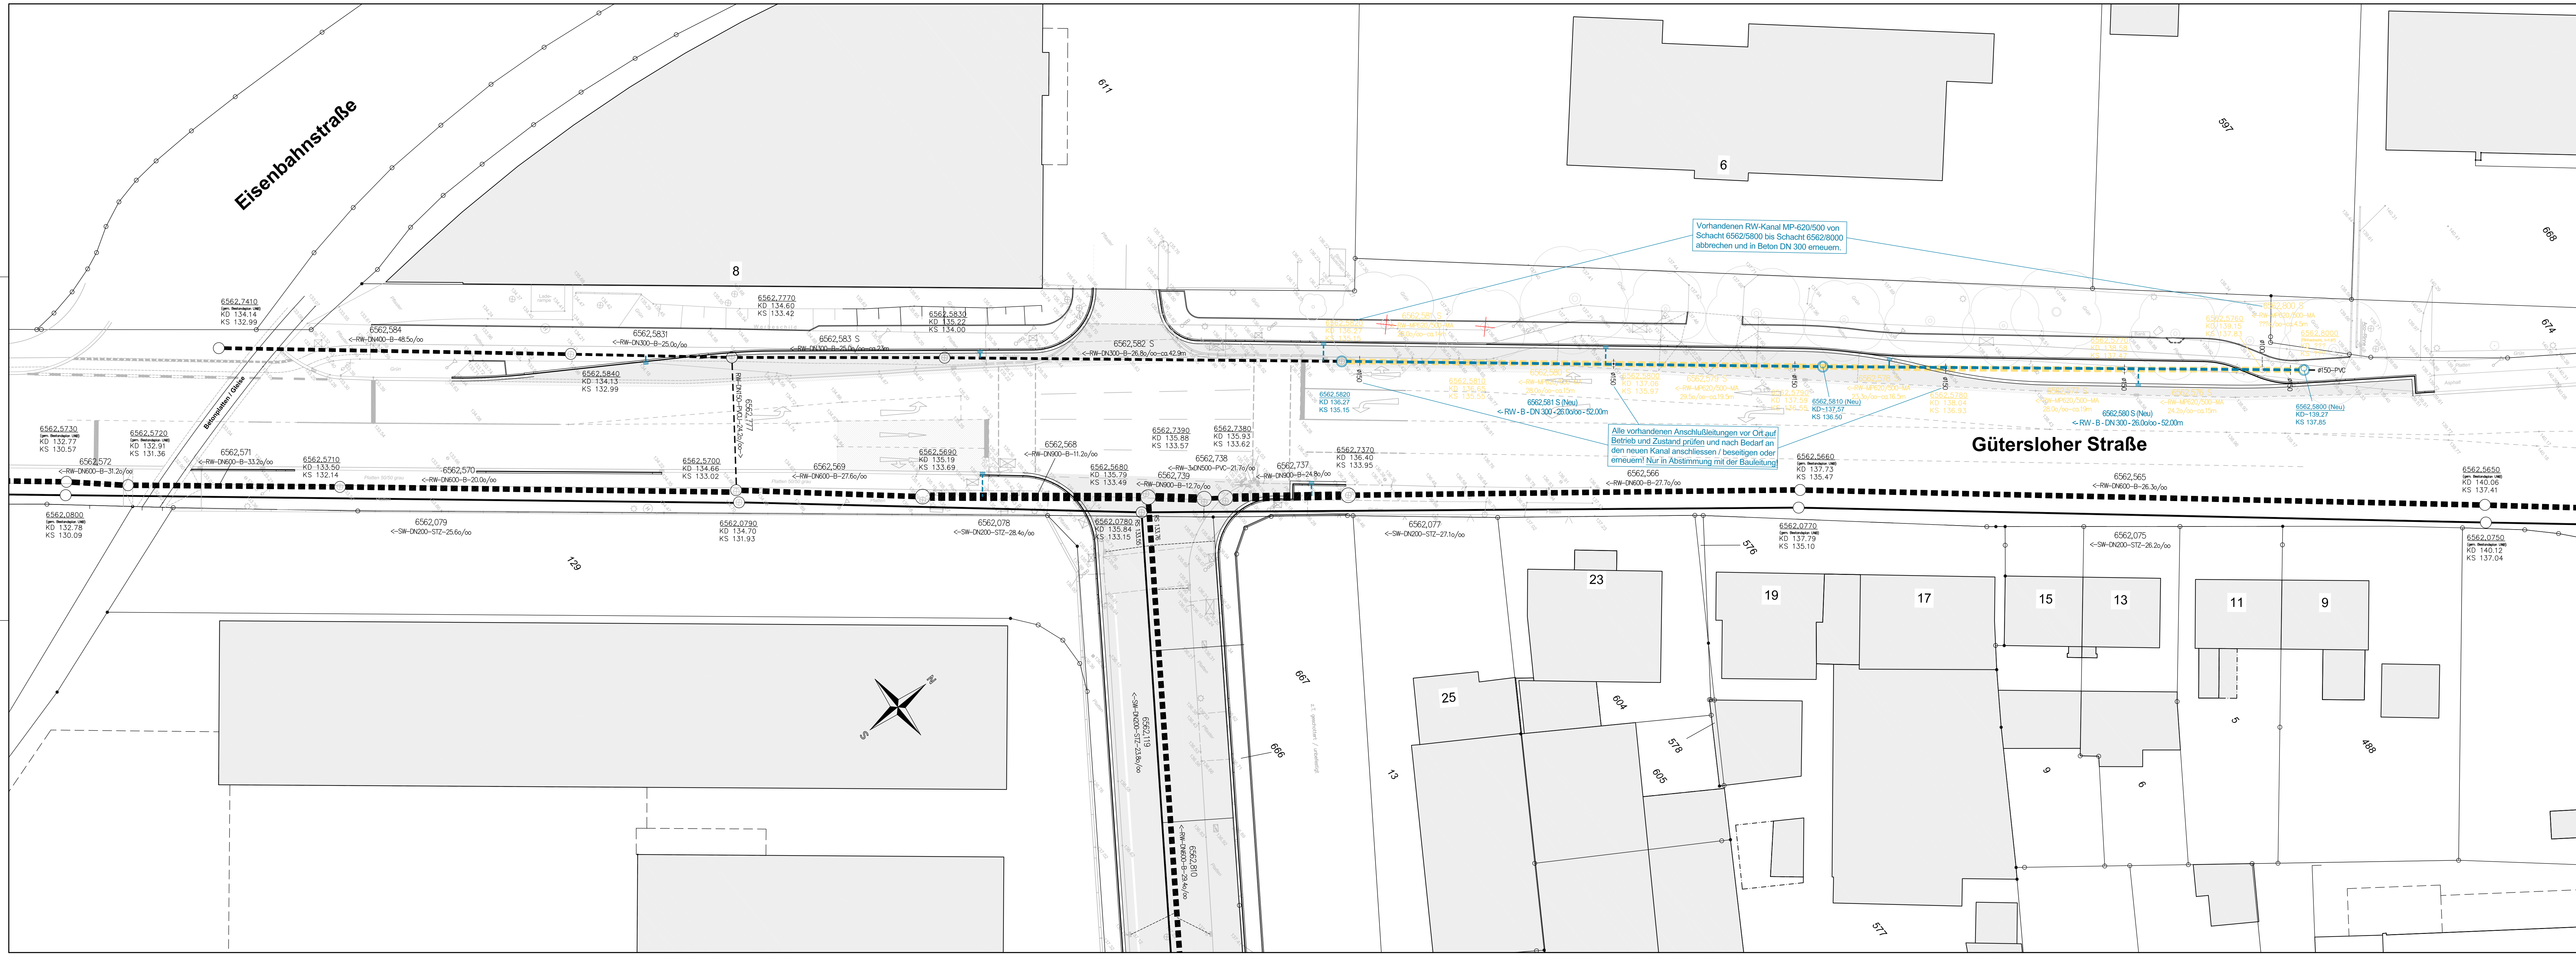

Legende:

- Schmutzwasserkanal (Bestand)
- Regenwasserkanal (Bestand)
- vorh. Regenwasserkanal entfällt (Kanalabbruch)
- Neubau Regenwasserkanal

- Bereich Fahrbahnanbau (Vollausbau)
- Bereich Deckensanierung

D			
C			
B			
A	29.01.16	Laubstein	Änderungen der Oberflächen / Strassenbau gem. Abstimmung 16.12.15
Index	Datum	gez.	Änderung

GESELLSCHAFT FÜR PLANUNG
UND BAULEITUNG MBH

INGENIEURPLAN

Beckhausstr. 173
33611 Bielefeld
Telefon (05 21) 16486-0
Telefax (05 21) 16486-29
E-Mail info@smi-plan.de
Internet www.smi-plan.de

STADT BIELEFELD
AMT FÜR VERKEHR
- 660.22 - Verkehrswegeplanung

Anlage von Radfahrstreifen
in der Gotenstraße
zwischen Gütersloher Straße und Stadtring
- Entwurf -

Planart	Maßstab	1 : 250	Datum	Name
LAGEPLAN Regenwasserkanal Gütersloher Straße	bearbeitet	25.11.2015	Laubstein	
	gezeichnet	25.11.2015	Laubstein	
	geprüft	25.11.2015	Profflich	
	Lärmschutz- anpassung gepr. BZV			
660.22	660.23	660.31	660.32	aufgestellt