


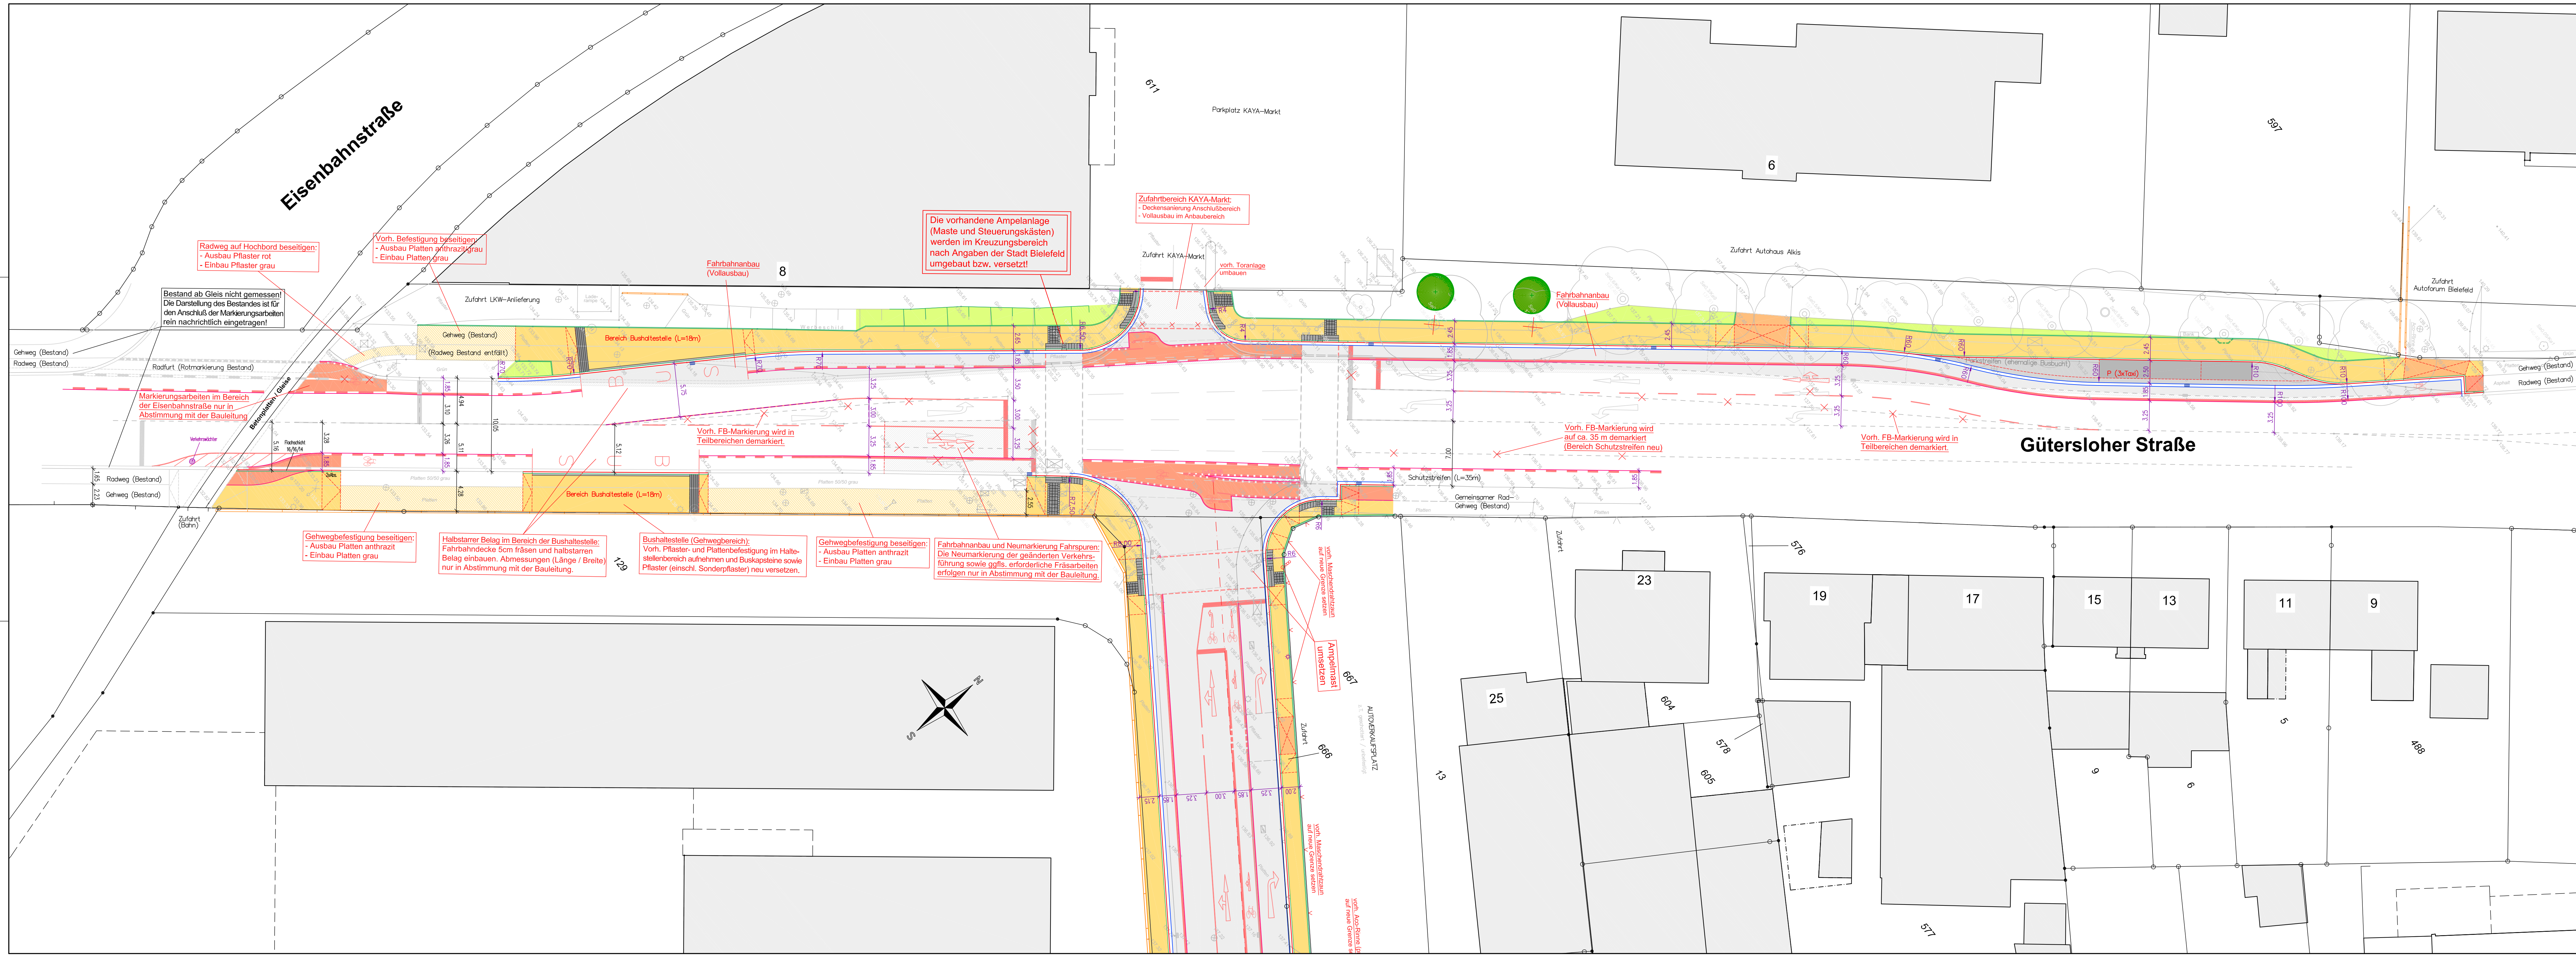

Legende:		
	Fahrbahn	(Asphalt, Vollausbau)
	Fahrbahn	(Asphalt, Deckensanierung)
	Radweg	(Rotbeschichtung auf Asphalt)
	Gehweg	(Betonplatten 40/40/6 bzw. Betonpflaster 20/10/8, grau)
	Gehweg	(Pflaster/Platten regulieren bzw. Pflasterdecke erneuern)
	Zufahrten	(Betonpflaster 20/10/8, grau)
	Grünflächen	(Rasen)

- Randbefestigungen:**
- HB 15x30 im Bereich des Gehweges
 - RB 15x22 im Bereich der Grundstückszufahrten
 - Flachschilder im Bereich der Fußgängerfurten
 - Sonderpflaster (Noppenplatten, Rippenplatten, etc. im Bereich von Querungen gem. Angaben im Detail)

E	23.02.16	Laubstein	Änderungen gem. Abstimmung 23.02.16: 3 x Änderung Haltebalken Abbiegespur (Götenstraße, Gütersloher Straße, Kaya-Markt), Schutzstreifen auf 35 m Länge Gütersloher Straße stadtteilweit ergänzt. Änderungen gem. Abstimmung 16.12.15: 2 x indirekte Verkehrsrichtung Linksabbieger Radfahrer, Fußgängerfurt und Sonderpflaster (Bereich Zufahrt Kaya-Markt) verschoben, Aufstell- und Abbiegespur für KFZ (Süd) geändert, Radfahrstreifen an Bestand (Süd) geändert, Beleuchtung (Angabe STW) nachrichtlich eingetragen
D	29.01.16	Laubstein	Änderungen gem. Abstimmung 16.12.15: 2 x indirekte Verkehrsrichtung Linksabbieger Radfahrer, Fußgängerfurt und Sonderpflaster (Bereich Zufahrt Kaya-Markt) verschoben, Aufstell- und Abbiegespur für KFZ (Süd) geändert, Radfahrstreifen an Bestand (Süd) geändert, Beleuchtung (Angabe STW) nachrichtlich eingetragen
C	25.11.15	Laubstein	2 x Baumfällung und Neupflanzung eingetragen, Gehwegbreite angepasst, im Neubereich des RW-Kanal den Asphaltbereich (Vollausbau) an Kanaltasse angepasst
B	30.10.15	Laubstein	Änderungen gem. Abstimmung 01.10.15/29.10.15 (Umbau Gütersloher Straße): Ausbau Rad- und Gehweges einschl. Knotenpunkt / Bushaltestellen / Aufstellfläche (Nord) Gütersloher Str. geändert
A	29.09.15	Laubstein	Änderungen gem. Abstimmung 27.08.15 (Umbau Gütersloher Straße): Ausbau Rad- und Gehweges einschl. Knotenpunkt / Bushaltestellen / Aufstellfläche (Nord) Gütersloher Str. ergänzt
Index	Datum	gez.	Änderung

GESELLSCHAFT FÜR PLANUNG
UND BAULEITUNG MBH

INGENIEURPLAN

Beckhausstr. 173
33611 Bielefeld
Telefon (05 21) 16486-0
Telefax (05 21) 16486-29
E-Mail info@smi-plan.de
Internet www.smi-plan.de

STADT BIELEFELD
AMT FÜR VERKEHR
- 660.22 - Verkehrswegeplanung

**Anlage von Radfahrstreifen
in der Götenstraße
zwischen Gütersloher Straße und Stadtring
- Entwurf -**

Planart	Maßstab	1 : 250	Datum	Name
LAGEPLAN Teil 1 Gütersloher Straße	Blattgröße	1.320x0.420 = 0.55 m²	bearbeitet	11.05.2015 Laubstein
	Plan Nr. 16732-101	gezeichnet	11.05.2015 Laubstein	
		geprüft	11.05.2015 Profflich	
		Lärmschutz- anpassung SZV		
660.22	660.23	660.31	660.32	aufgestellt