


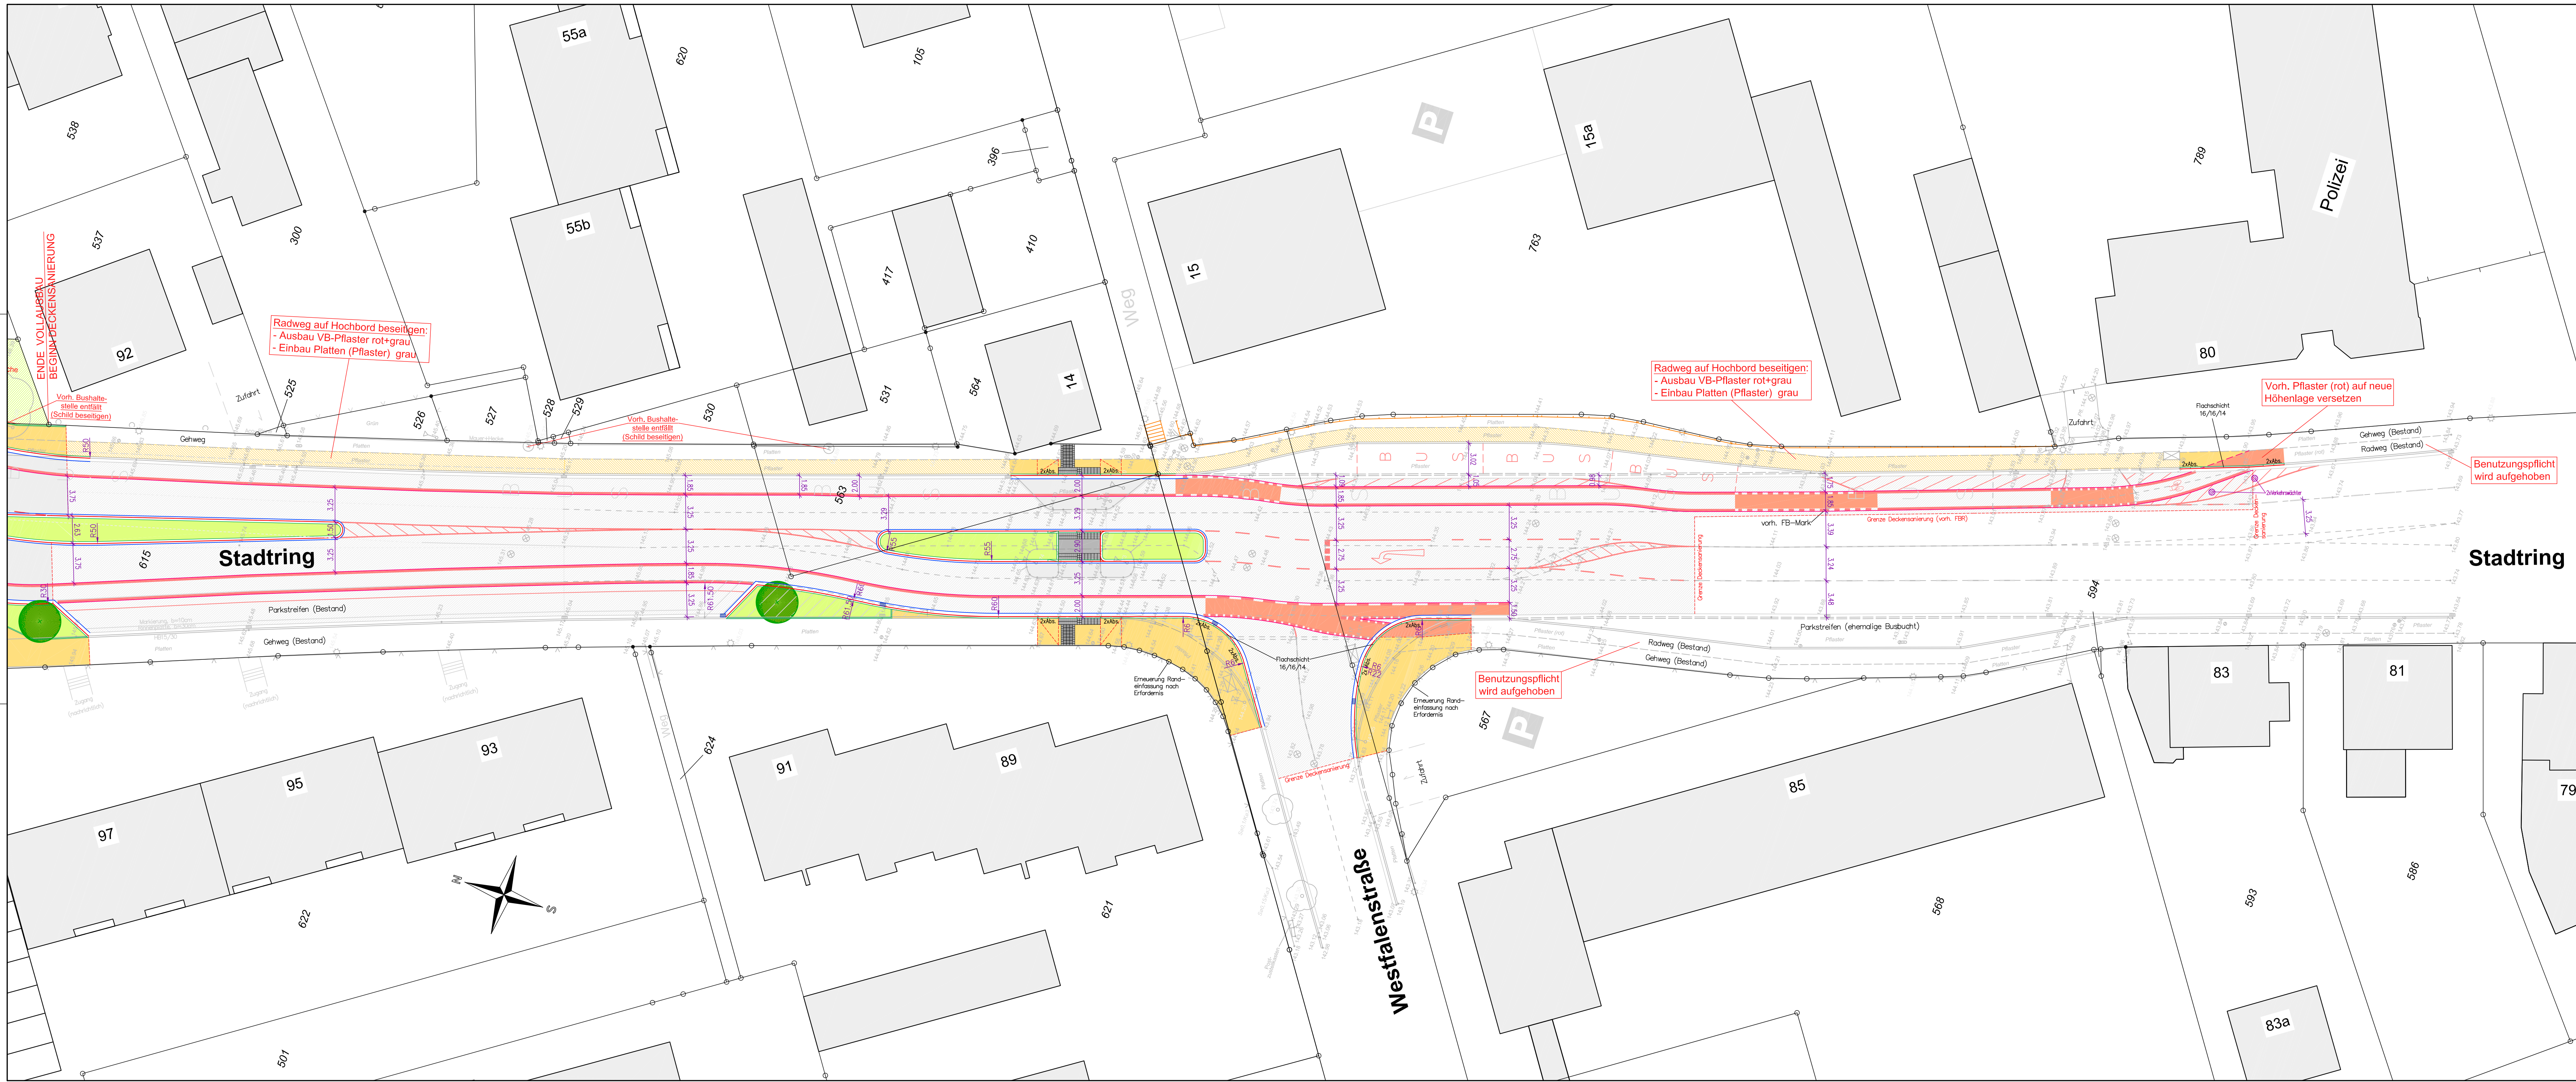

Legende:

	Fahrbahn	(Asphalt, Vollausbau)
	Fahrbahn	(Asphalt, Deckensanierung)
	Radweg	(Rotbeschichtung auf Asphalt)
	Gehweg	(Betonplatten 40/40/6 bzw. Betonpflaster 20/10/8, grau)
	Gehweg	(Pflaster/Platten regulieren bzw. Pflasterdecke erneuern)
	Zufahrten	(Betonpflaster 20/10/8, grau)
	Grünflächen	(Rasen)

- Randbefestigungen:**
- HB 15x30 im Bereich des Gehweges
 - RB 15x22 im Bereich der Grundstückszufahrten
 - Flachschriften im Bereich der Fussgängerfurten
 - Sonderpflaster (Noppenplatten, Rippenplatten, etc. im Bereich von Querungen gem. Angaben im Detail)
 - Bordstein F 20x25 (F10) als Einfassung der Fahrbahnleiter (Grüninseln)

D	23.02.16	Laubstein	Änderungen gem. Abstimmung 15.02.16: Umbau Einmündung Westfalenstraße, Verbreiterung westl. Fahrbahn Stadtring auf 3,25m, restliche Fahrschienen nördl. verschoben und Anschlüsse angepasst, Verkehrsinsel 3,00 m verlängert.
C	29.01.16	Laubstein	Änderungen gem. Abstimmung 16.12.15: Radluftrückführung im Bereich der Verkehrsinsel und der Busbucht geändert, Beleuchtung (Anlage STV) nachrichtlich eingetragen.
B	09.07.15	Laubstein	Änderungen gem. Abstimmung 02.07.15 (Planvorlage Änderungen 22.05.15): Rotbeschichtung in RFS nur in Konfliktflächen
A	20.05.15	Laubstein	Änderungen gem. Abstimmung 11.05.15 / 18.05.15 (Planvorlage Ergänzungen 19.02.15)
Index	Datum	gez.	Änderung

GESELLSCHAFT FÜR PLANUNG
UND BAULEITUNG MBH

Beckhausstr. 173
33611 Bielefeld
Telefon (05 21) 16496-0
Telefax (05 21) 16496-29
E-Mail info@smi-plan.de
Internet www.smi-plan.de

STADT BIELEFELD
AMT FÜR VERKEHR
- 660.22 - Verkehrswegeplanung

Anlage von Radfahrstreifen
in der Gotenstraße
zwischen Gütersloher Straße und Stadtring
- Entwurf -

Planart	Maßstab	1 : 250	Datum	Name
LAGEPLAN Teil 5 - Bereich Deckensanierung Stadtring	Blattgröße	1,189x0,420 = 0,50 m²	bearbeitet	11.05.2015 Laubstein
	Plan Nr.	16732-105	gezeichnet	11.05.2015 Laubstein
	geprüft		11.05.2015 Profiltlich	
	Lärmschutz- maßnahme gepr. BZV			
660.22	660.23	660.31	660.32	aufgestellt