


LEGENDE:

BESTAND	
ABBRUCH	
NEU	
Geländeöhe geplant	
Geländeöhe Bestand	
z.B. Delcolor	

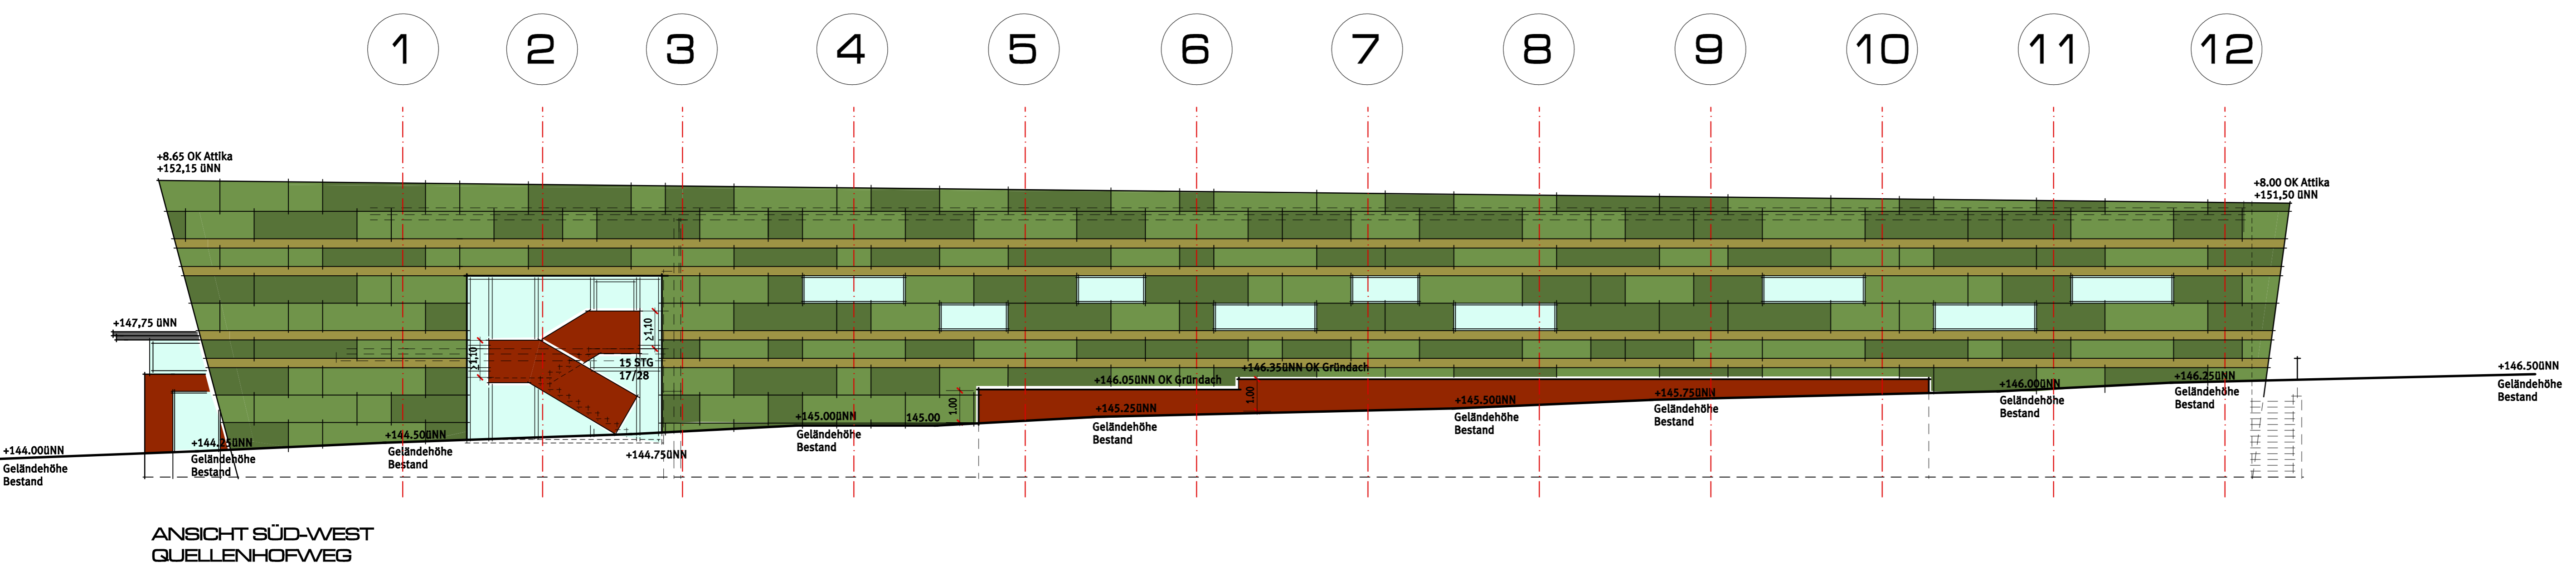

Projekt:
 Neubau einer 3-fach Sporthalle
 Quellenhofweg
 33617 Bielefeld

Bauherr:
 Stiftung Bethel
 Stiftungsbereich Schulen
 Sareptaweg 4
 33617 Bielefeld

Bauentragsplanung:

Lessingstrasse 6
 33604 Bielefeld

BAUANTRAG
 ANSICHTEN NORD-WEST
 ANSICHTEN SÜD-WEST



M. 1:100
 29.10.2015