

SCHITTANSICHT C-C (SÜD-OST)

LEGENDE:

- BESTAND
- ABBRUCH
- NEU
- Geländehöhe geplant
- Geländehöhe Bestand
- z.B. Delocolor

Projekt:
Neubau einer 3-fach Sporthalle
Quellenhofweg
33617 Bielefeld

Bauherr:
Stiftung Bethel
Stiftungsbereich Schulen
Sareptaweg 4
33617 Bielefeld

Bauantragsplanung:

kenterplan
architekten


Lessingstrasse 6
33604 Bielefeld

BAUANTRAG
ANSICHTEN SÜD-OST
ANSICHTEN NORD-OST

1.00 5.00

M. 1:100

29.10.2015

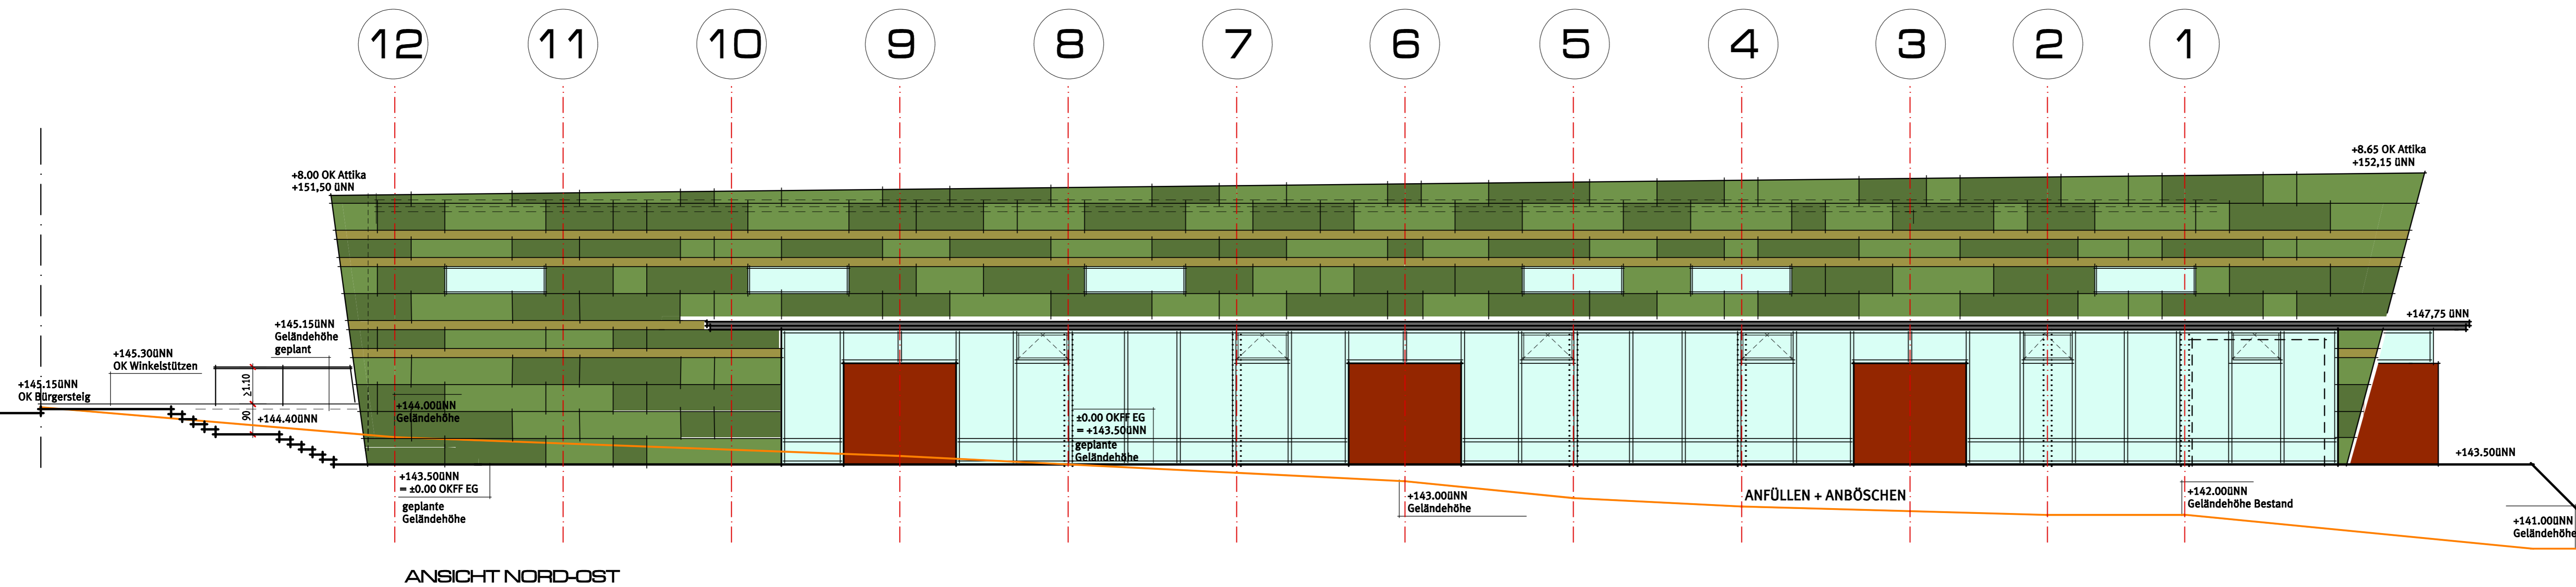

ANSICHT NORD-OST