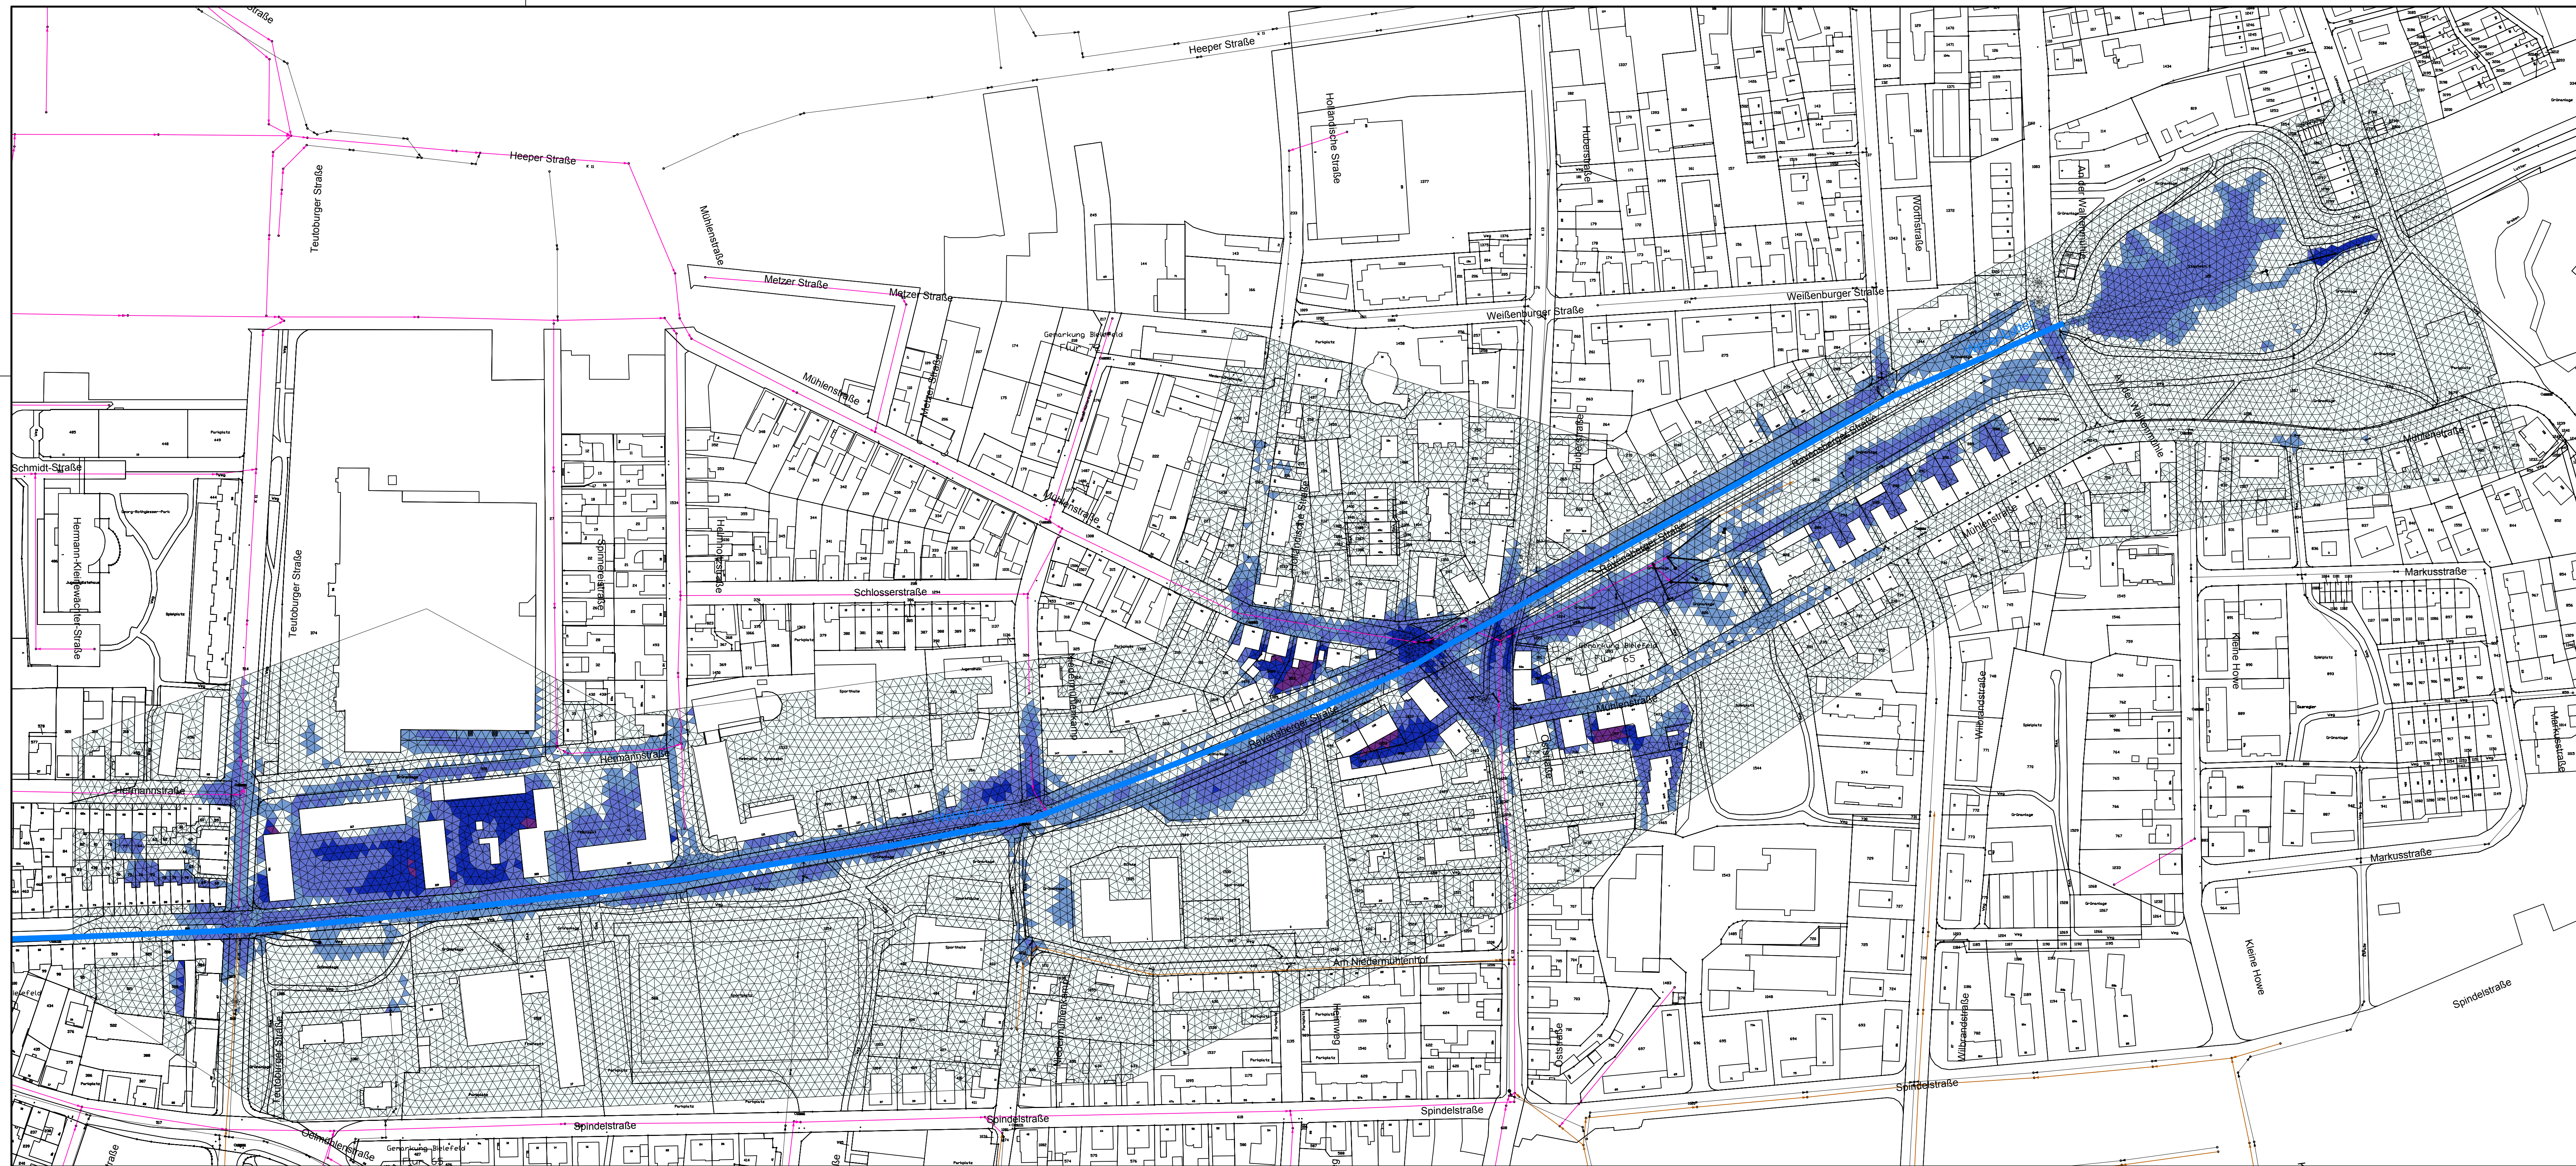


Umweltbetrieb der Stadt Bielefeld Geschäftsbereich Stadtentwässerung

Anlage 2 Weser-Lutter, Überflutungsprüfung

Integrale Lösung C - Hotspot 3
Teutoburger Straße-Stauteich I

Datum: Mai 2016

Maßstab: 1:1500

bearbeitet: Hoop

gezeichnet: R.Enge

Projekt Nr.: 416-013

Blatt Nr.: 02



PFI Planungsgemeinschaft GbR
Beratende Ingenieure
Dr.-Ing. Reiner Boll
Dr.-Ing. Richard Rohlfing
Prof. Dr.-Ing. Johannes Müller-Schaper

Karl-Inhoff-Weg 4
30165 Hannover
Tel. (0511) 3 58 51-0
Fax (0511) 3 58 51-43
info@PFI.de
www.PFI.de