


Randstreifen


Fahrbahn

Gehweg

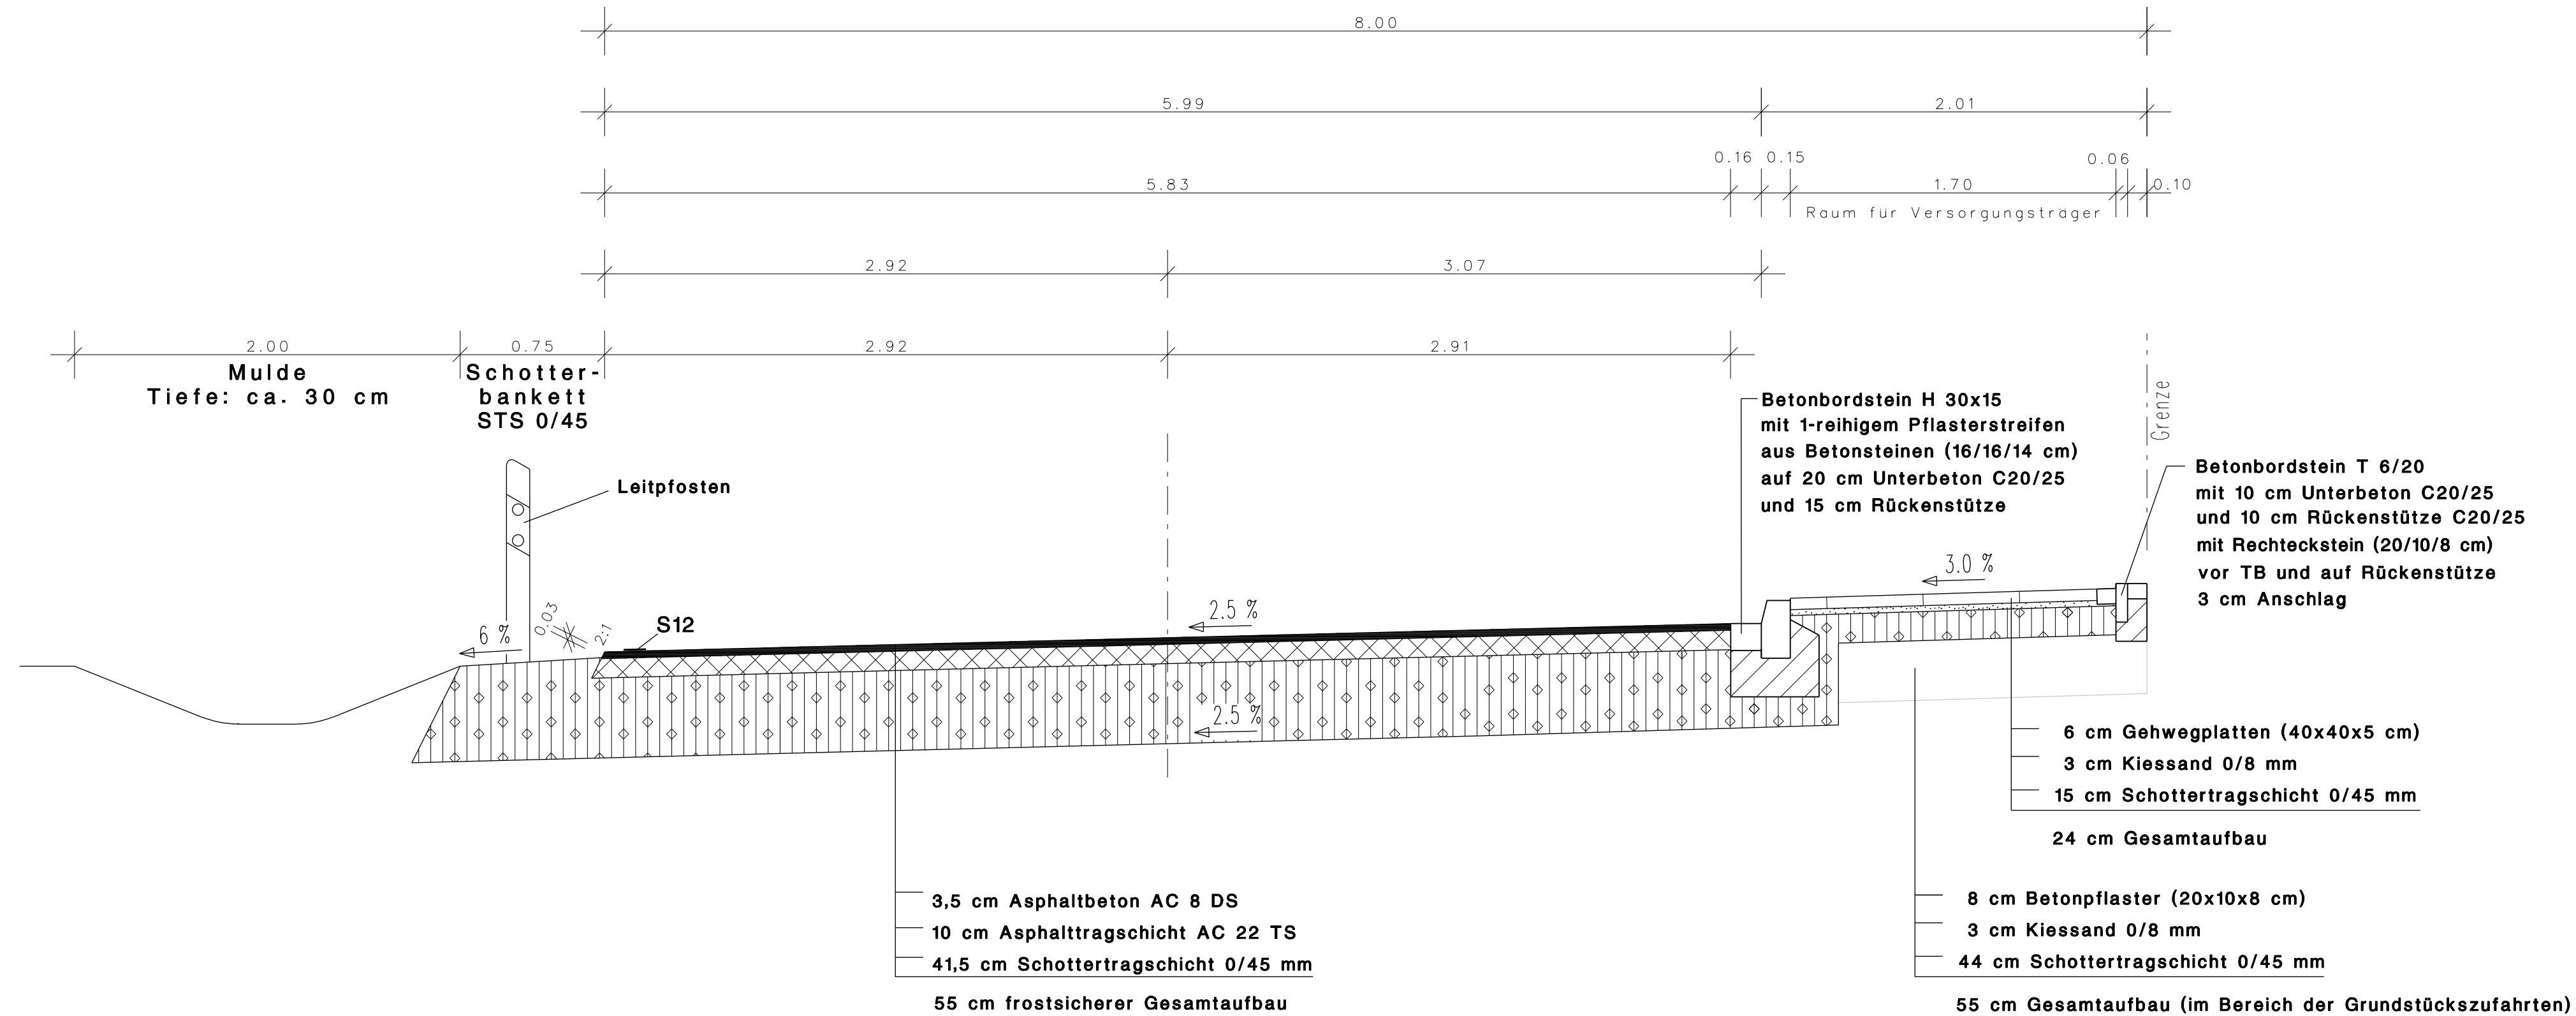

# VORENTWURF

3			
2			
1			
Nr.		Datum	Name

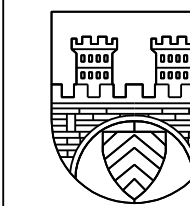

**STADT BIELEFELD**  
**AMT FÜR VERKEHR**  
 - 660.22 - Verkehrswegeplanung

**Bebauungsplangebiet**  
 Nr. II/V2.1  
**"Epiphanienweg"**



<b>Regelquerschnitt</b>	Maßstab	1:25		
	Plan Nr.	29637 - 301		
660.22	660.23	660.31	660.32	aufgestellt