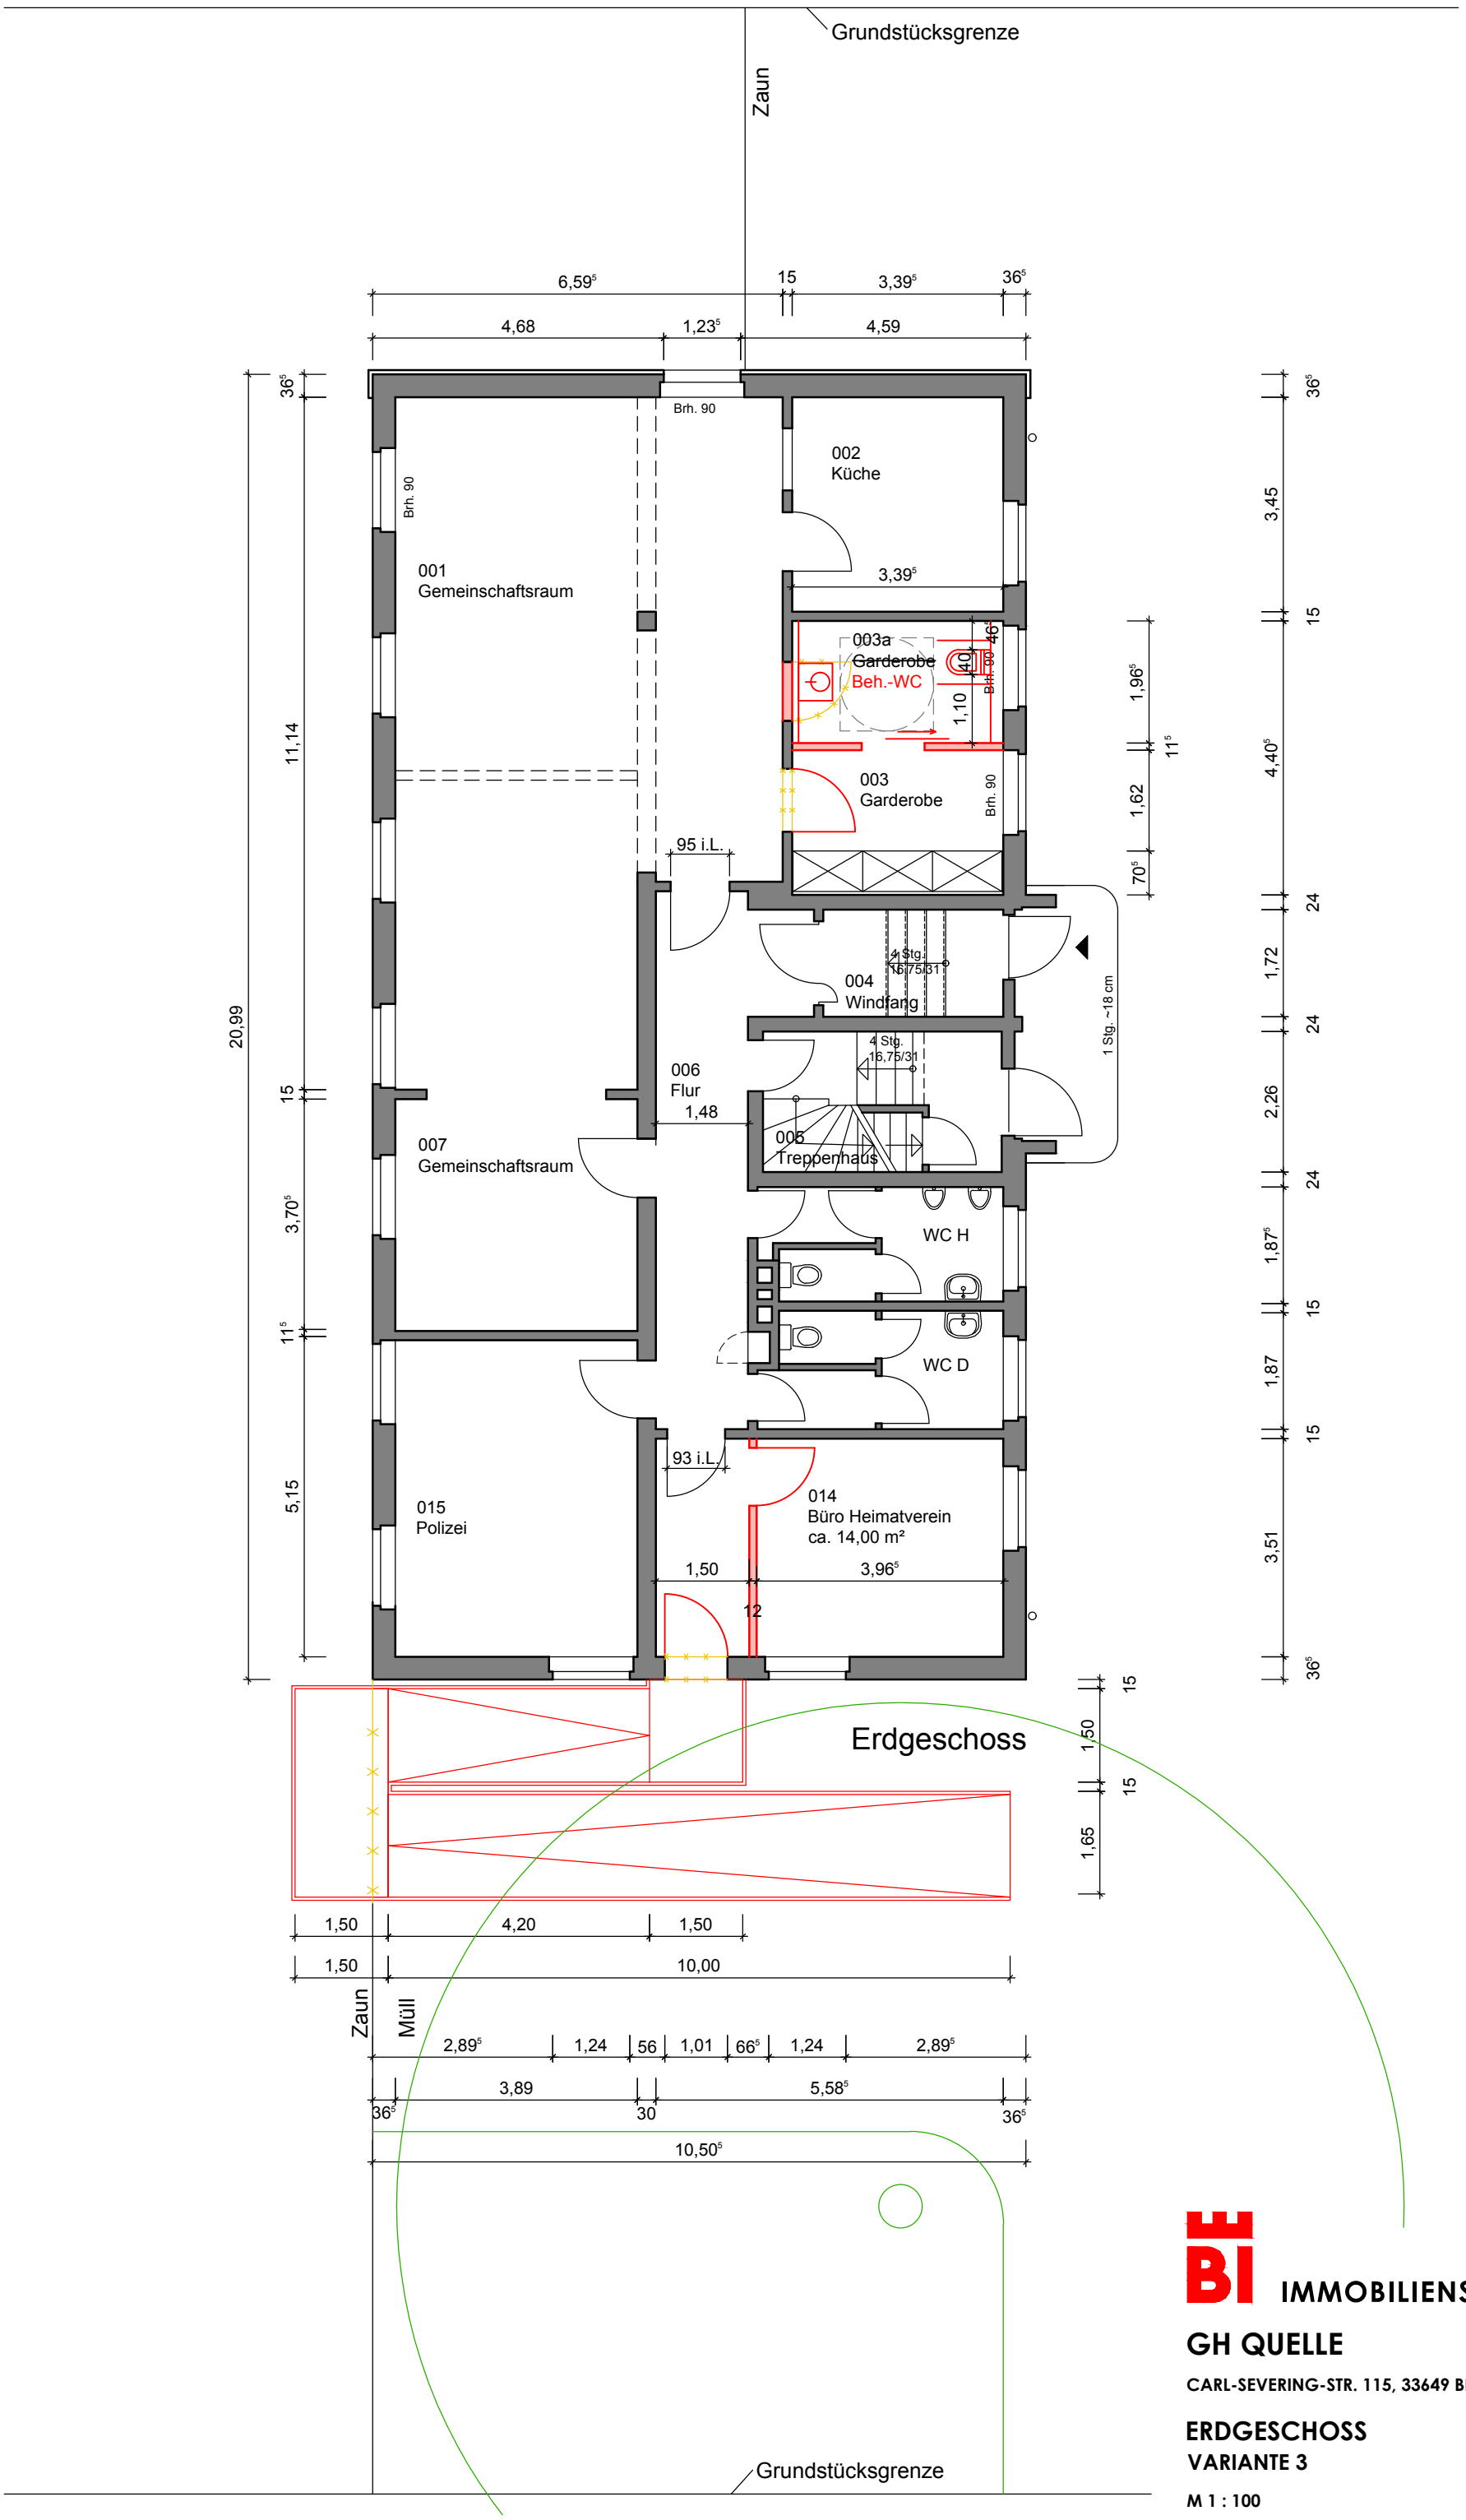

IMMOBILIENSERVICEBETRIEB

GH QUELLE

CARL-SEVERING-STR. 115, 33649 BIELEFELD

ERDGESCHOSS
VARIANTE 3

M 1 : 100

10.10.2017