# Erneuerung der DB-Brücke Schildescher Str.

Schildescher Str.: Umleitung für Fußgänger über Nahariyastr. durch den Hbf. zur Joseph-Massolle-Str. (auch u. a. für Rollstuhlfahrer sinnvoll).
Der Radfahrverkehr muss die großräumige Umleitung über das Straßennetz wählen. Eine Führung über das Stadtwerke-Gelände ist nicht möglich.

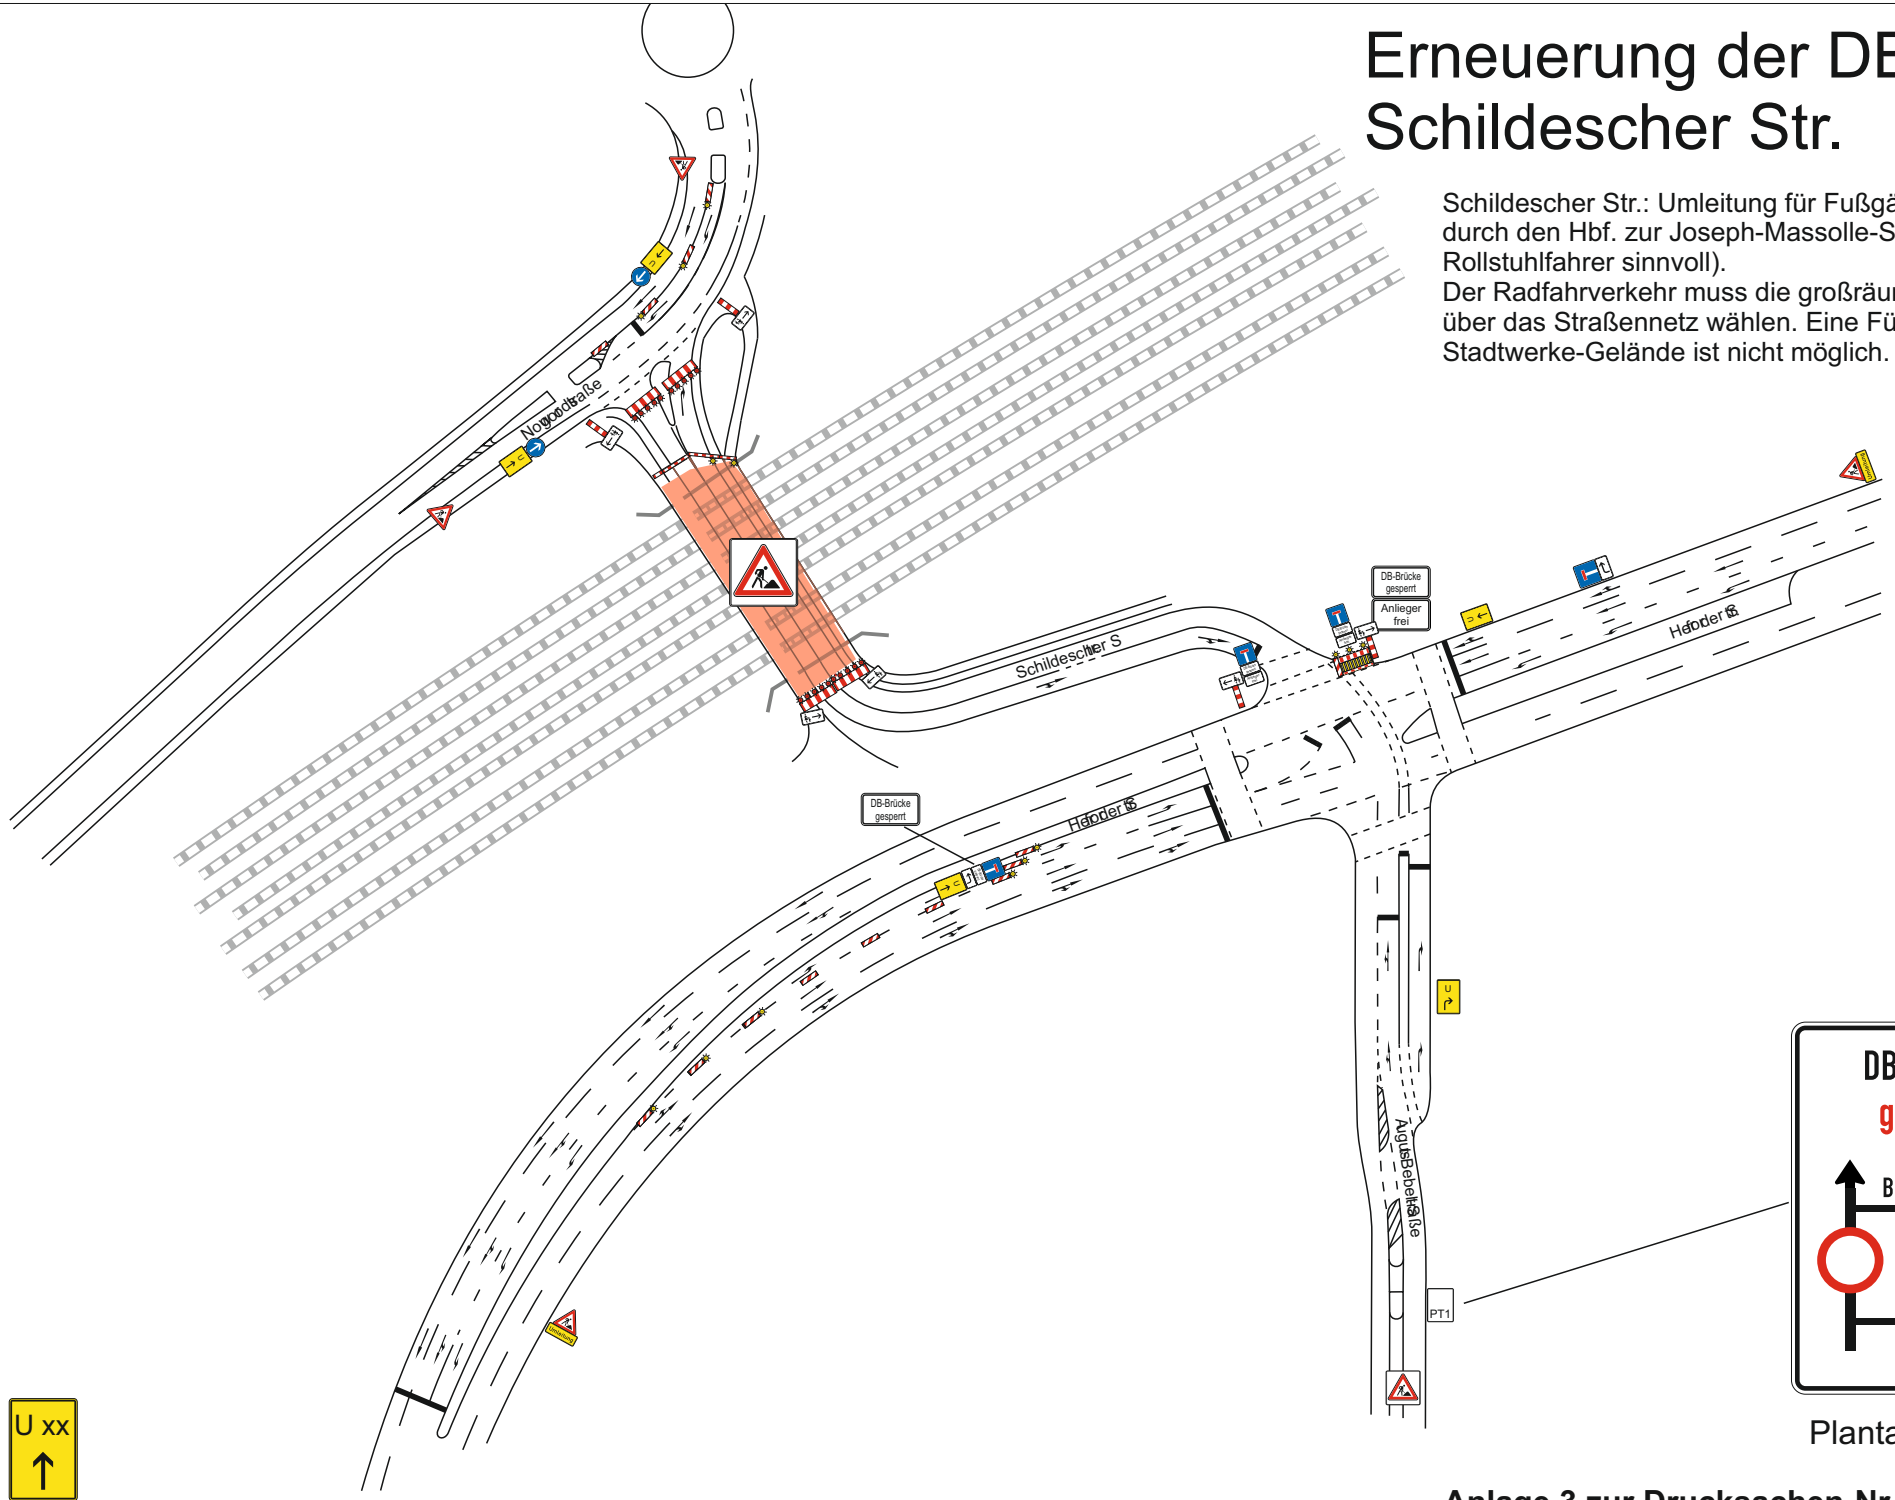


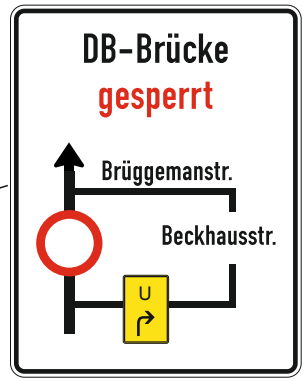


Plantafel (PT1)




**Anlage 3 zur Drucksachen-Nr. 5974/ 2014-2020**
(Stand: 05.01.2018)