


Y 32467656.335  
X 5764304.220


Y 32467822.335  
X 5764304.220

Y 32467656.335  
X 5764201.720

Y 32467779.830  
X 5764201.720

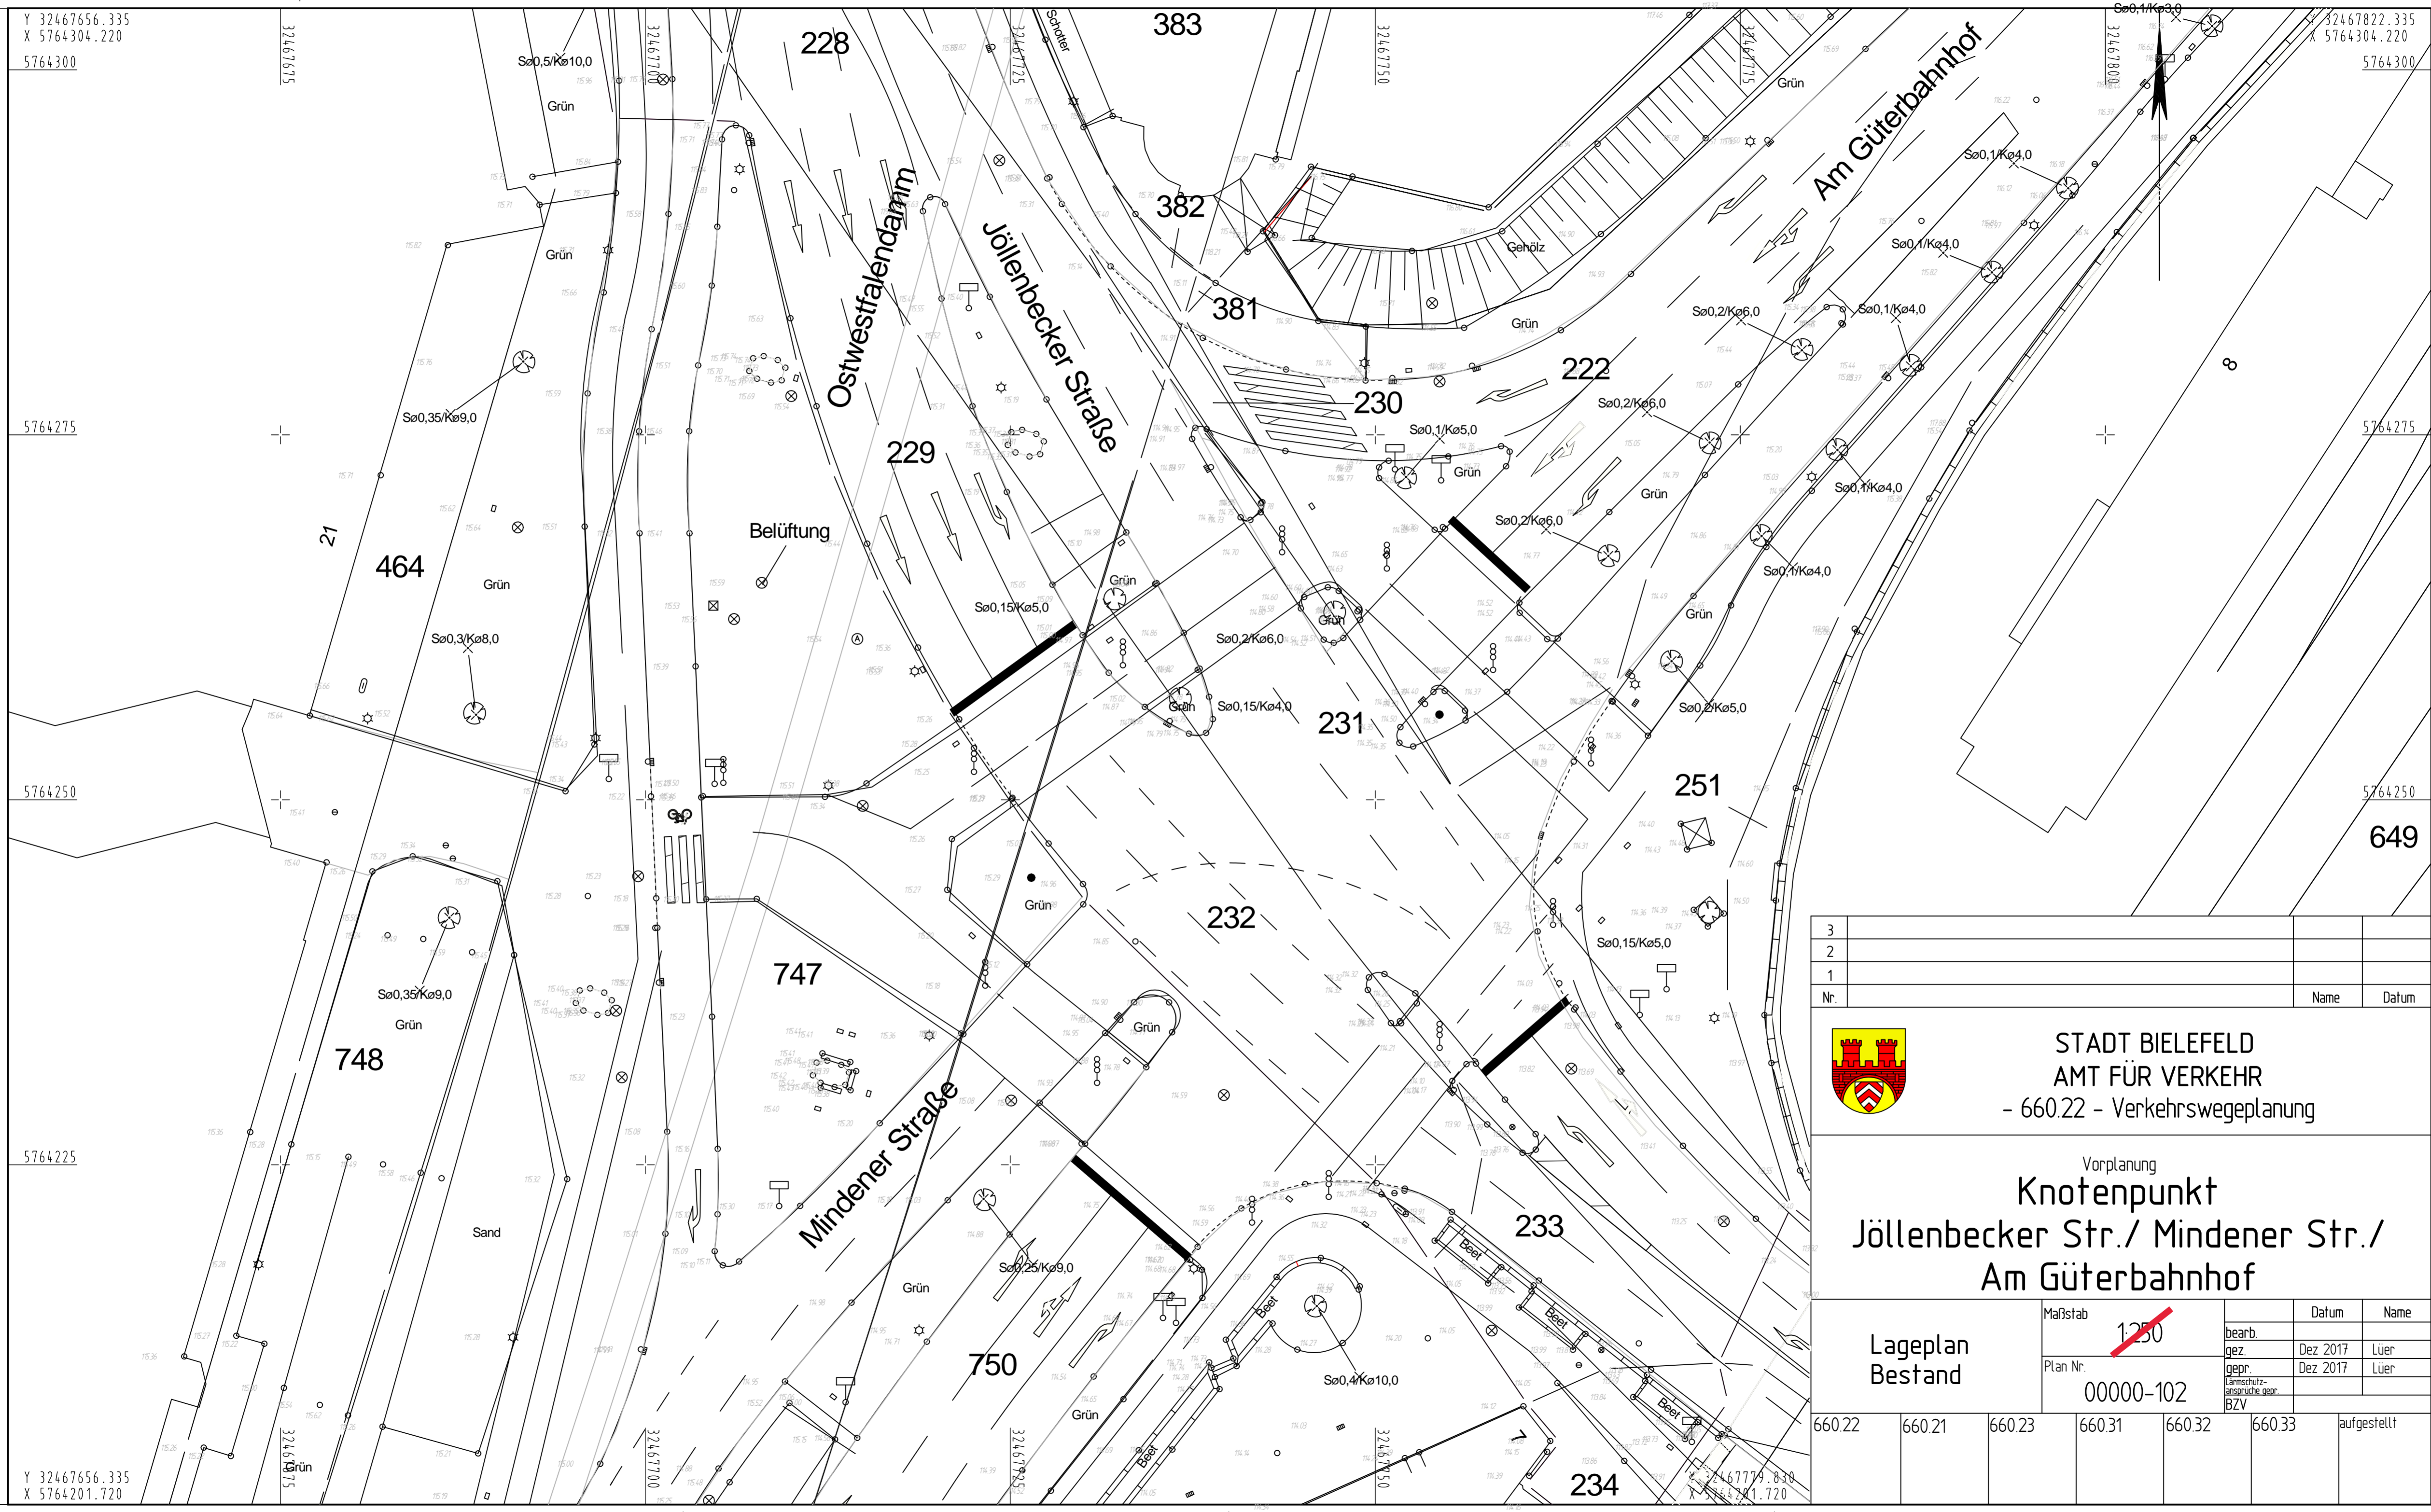

3		
2		
1		
Nr.	Name	Datum

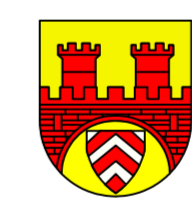

STADT BIELEFELD  
AMT FÜR VERKEHR  
- 660.22 - Verkehrswegeplanung

Vorplanung  
**Knotenpunkt**  
**Jöllenbecker Str./ Mindener Str./**  
**Am Güterbahnhof**

Lageplan Bestand	Maßstab	1:250	Datum	Name		
	Plan Nr.	00000-102	bearb. gez.	Dez 2017 Luer		
			gepr. Anschütz- Lasspöcher gear. BZV	Dez 2017 Luer		
660.22	660.21	660.23	660.31	660.32	660.33	aufgestellt