


# Systemzeichnung

## Varianten Stadtbahntrasse und Kanaltrasse in breiten Straßen

**A** Kanaltrasse  
(Kanal unter Stadtbahn)

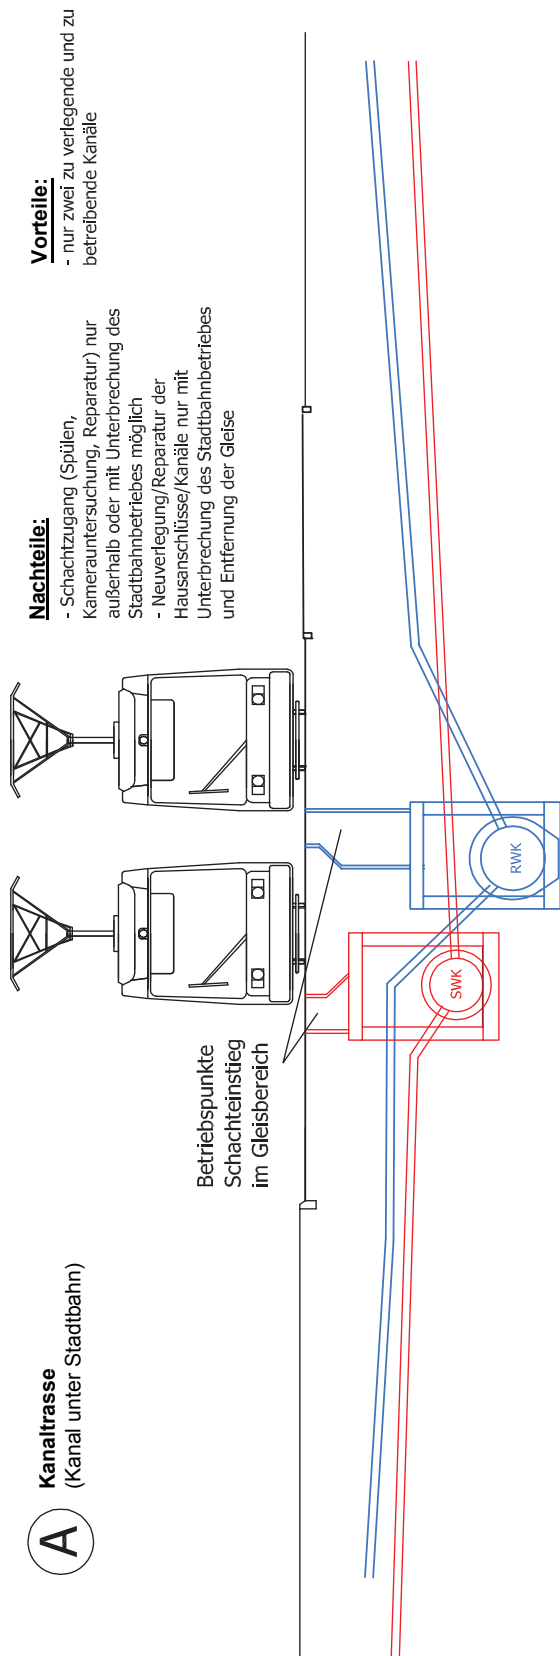

**B** Stadtbahntrasse  
(Kanal außerhalb Stadtbahn)

