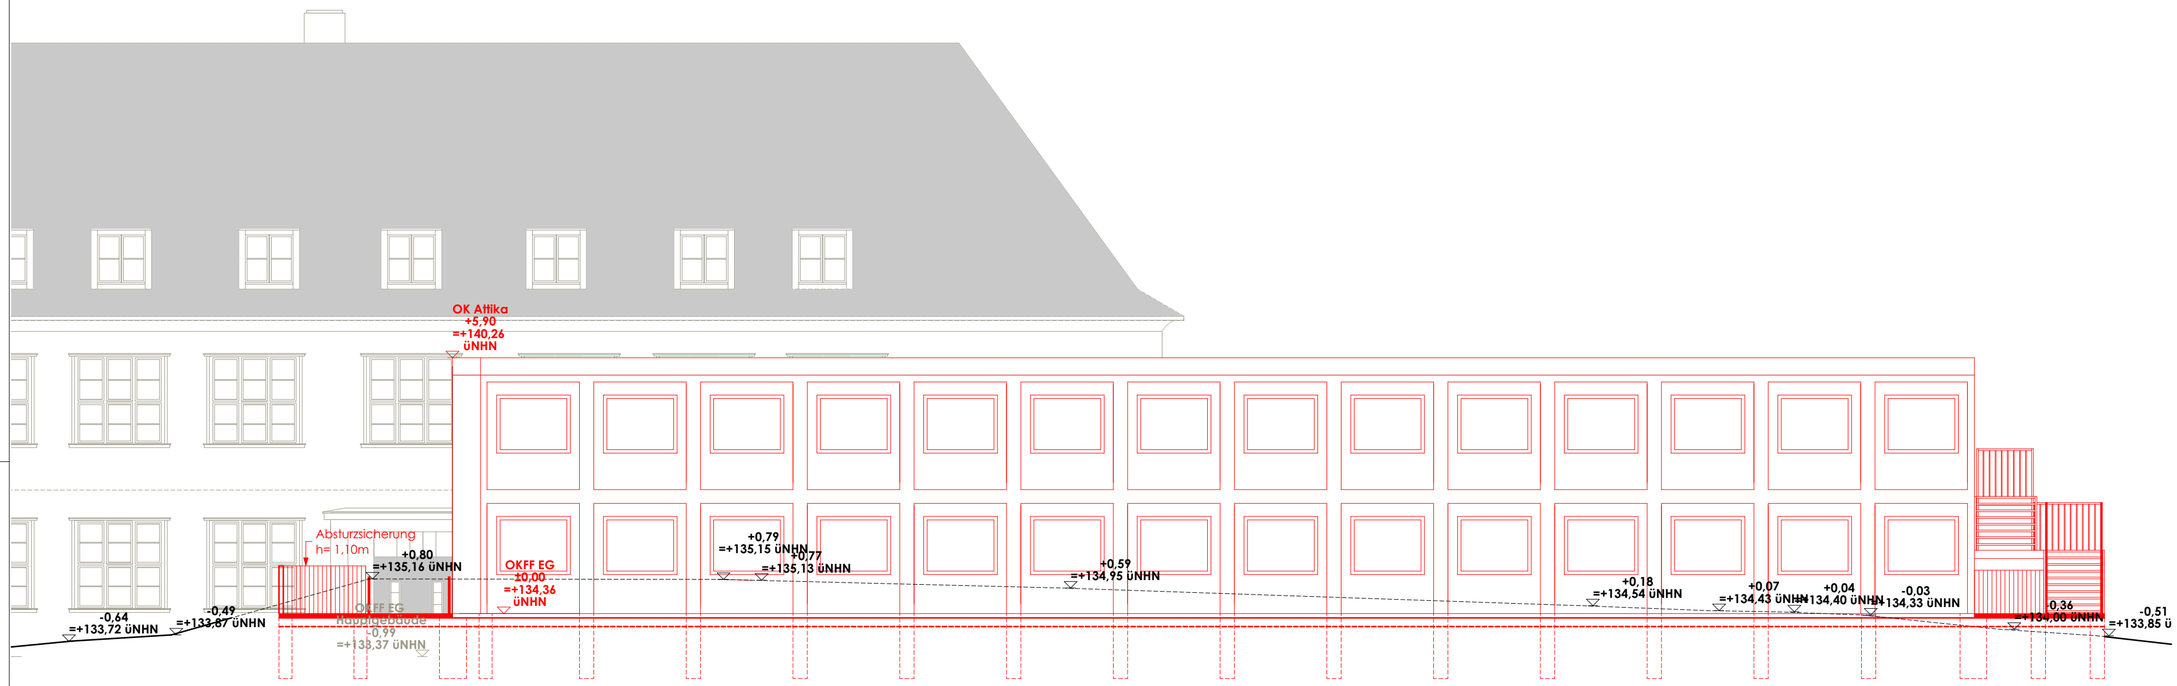

Ansicht Süd

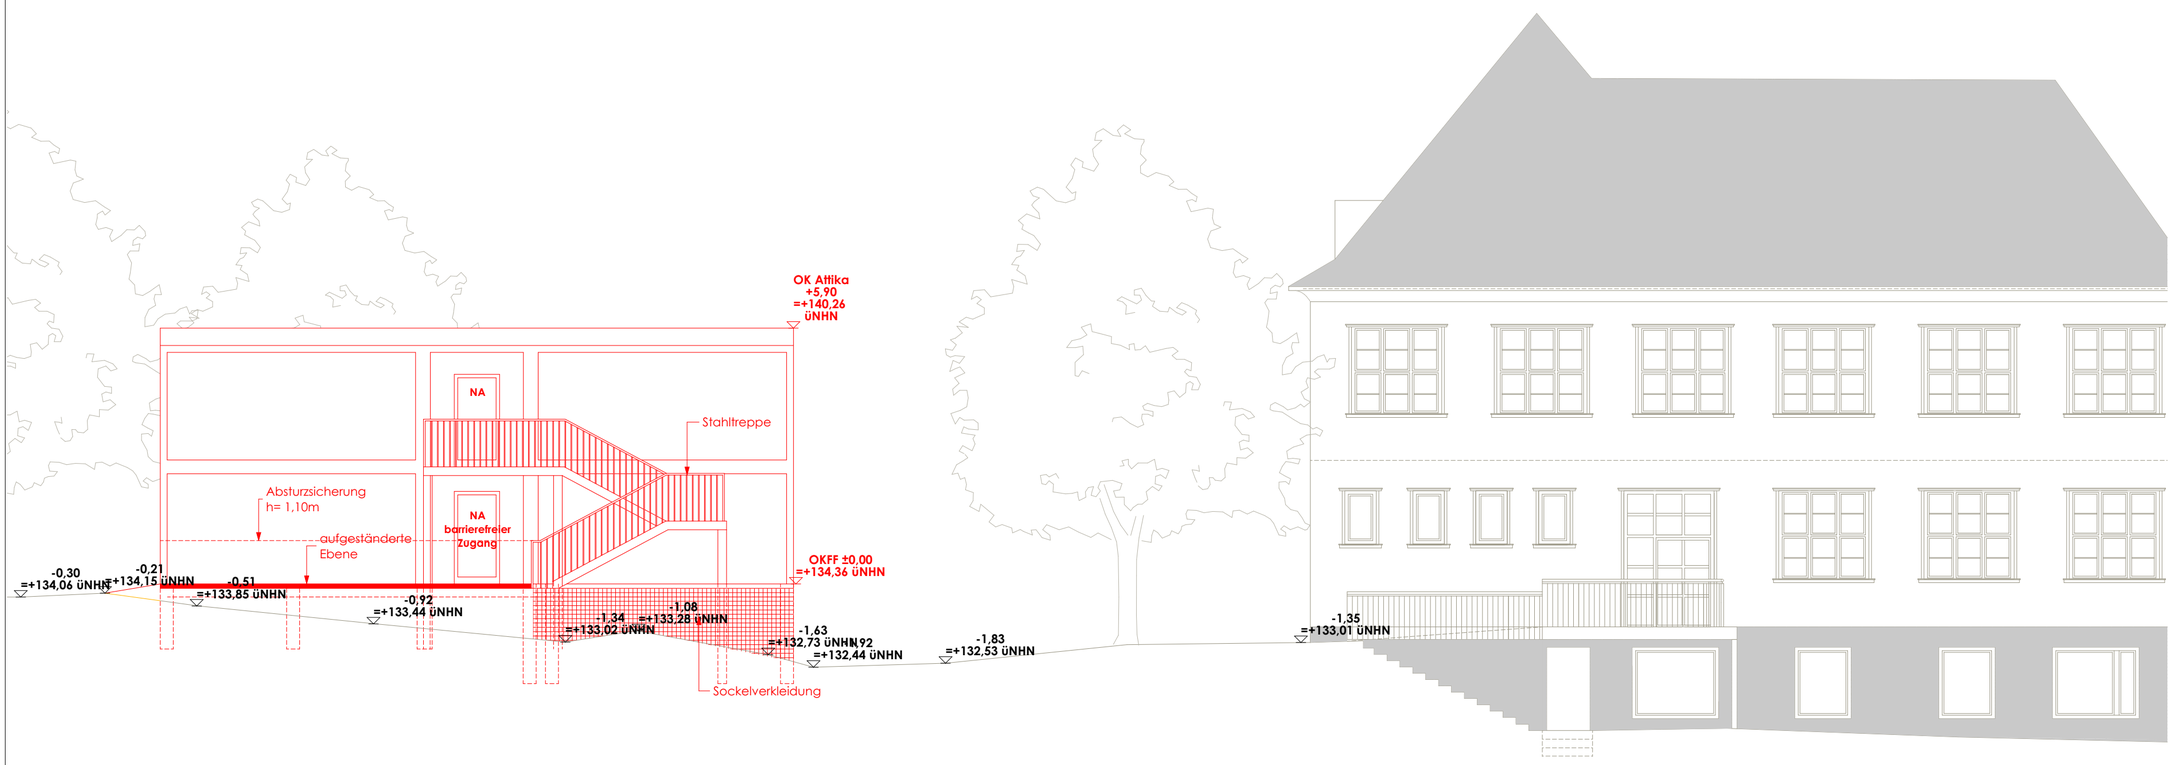

Ansicht Ost

LEGENDE

- Abbruch
- Bestand
- Neubau
- Grundstücksgrenze
- Grundstücksgrenze geplant
- Grundstücksgrenze entfällt
- Grünfläche
- Halbversiegelte Fläche (50% berechnet)
- Vollversiegelte Fläche Neu
- Vollversiegelte Fläche
- Gefällerichtung
- vorhandene Höhe ü.NN
- geplante Höhe ü.NN
- veränderte Höhe ü.NN
- FF Fertigfußboden
- BrH Brüstungshöhe
- OK Oberkante
- UK Unterkante
- NA Notausgang
- RW Rettungsweg
- dT dichtschließende Tür
- T30 feuerhemmende Tür
- RS Rauchschutz

Alle Brüstungshöhen, Sturzhöhen und Öffnungsmaße beziehen sich auf die jeweils maßgebende OKFF.

Nullpunkt OKFF Erdgeschoss ±0,00 = +134,36 ü.NHN

Index	Datum	gez.	Änderungen

Bauvorhaben
GSWI Ausweichquartier
Wellensiek 208 I 33619 Bielefeld

Bauherr
ISB Bielefeld
August-Bebel-Str. 92 | 33602 Bielefeld

Architekt
brewittarchitektur
Crüwellstrasse 3 I 33615 Bielefeld

Tragwerksplanung
Wolfgang Huxohl Ingenieurbüro für Baustatik
Hagenkamp 32 | 33609 Bielefeld

TGA-Planung
Ge Bau Tec GmbH
Woerdener Str. 3 | 33803 Steinhagen

Elektroplanung
Kloberdanz GmbH
Marie-Curie-Str. 2 | 32760 Detmold

Brandschutz
IFB Ingenieurbüro für Bauwesen
Apfelstrasse 181 | 33611 Bielefeld

Planinhalt
Ansichten Süd, Ost

Planungsstadium
Genehmigungsplanung

Erstellung / gez.	Änderung / gez.	Index
03.07.2018 / JBA	30.08.2018 / BS, ME	0

Format	Maßstab	Plan Nr. (Projekt-LPH-Bauteil-Planart-Plannr.-Index)
A2	1:100	GSW-4-A-VA

18-08-24_GSW_Ausweichquartier.pln