


- LEGENDE**
- Abbruch
 - Bestand
 - Neubau
 - Grundstücksgrenze
 - - - Grundstücksgrenze geplant
 - · - · Grundstücksgrenze entfällt
 - Grünfläche
 - Halbversiegelte Fläche (50% berechnet)
 - Vollversiegelte Fläche Neu
 - Vollversiegelte Fläche
 - Gefällrichtung
 - ⊕ vorhandene Höhe ü.NN
 - ⊕ geplante Höhe ü.NN
 - ⬆ veränderte Höhe ü.NN
 - FF Fertigfußboden
 - BrH Brüstungshöhe
 - OK Oberkante
 - UK Unterkante
 - ← NA Notausgang
 - RW Rettungsweg
 - dt dichtschießende Tür
 - T30 feuerhemmende Tür
 - RS Rauchschutz

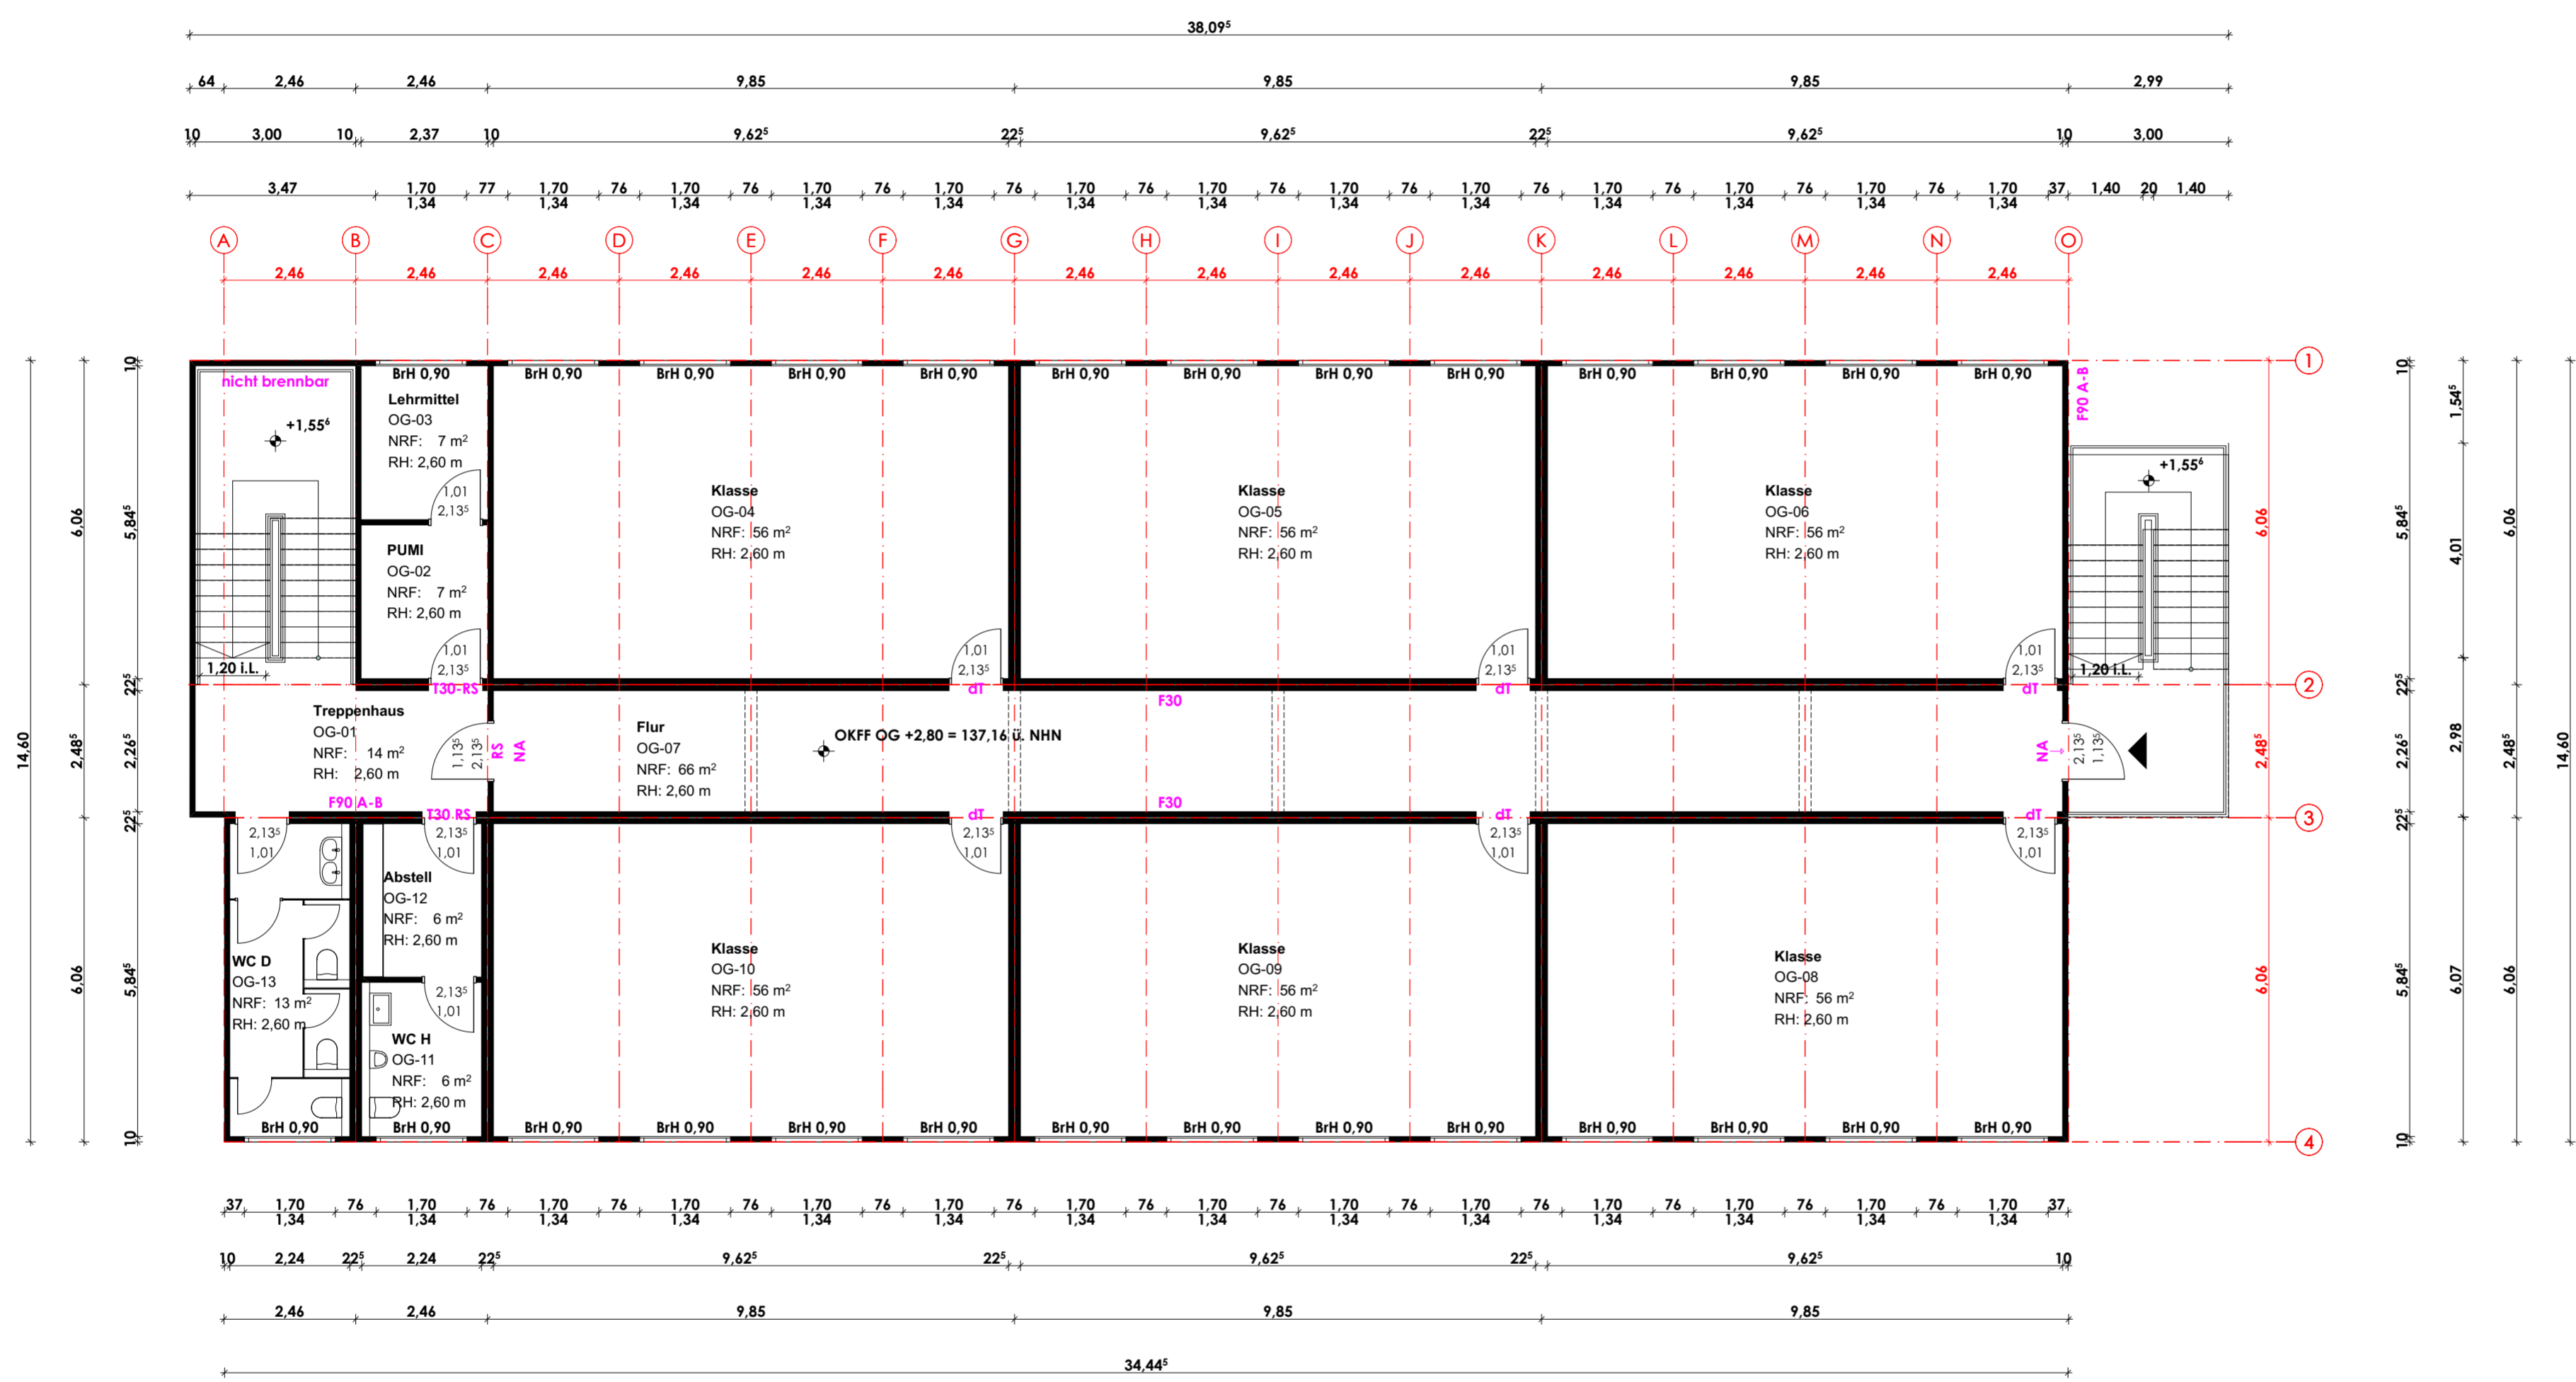

Alle Brüstungshöhen, Sturzhöhen und Öffnungsmaße beziehen sich auf die jeweils maßgebende OKFF.
Nullpunkt OKFF Erdgeschoss ±0,00 = +134,36 ü. NHN

Index	Datum	gez.	Änderungen
Bauvorhaben			
GSWI Ausweichquartier			
Wellensiek 208 33619 Bielefeld			
Bauherr			
ISB Bielefeld August-Bebel-Str. 92 33602 Bielefeld			
Architekt			
brevittarchitektur Crüwellstrasse 3 33615 Bielefeld			
Tragwerksplanung			
Wolfgang Huxohl Ingenieurbüro für Baustatik Hagenkamp 32 33609 Bielefeld			
TGA-Planung			
Ge Bau Tec GmbH Woerdener Str. 3 33803 Steinhagen			
Elektroplanung			
Kloberdanz GmbH Marie-Curie-Str. 2 32760 Detmold			
Brandschutz			
IFB Ingenieurbüro für Bauwesen Apfelstrasse 181 33611 Bielefeld			
Planinhalt			
Grundriss Obergeschoss			
Planungsstadium			
Genehmigungsplanung			
Erstellung / gez.	Änderung / gez.	Index	
03.07.2018 / JBA	30.08.2018 / BS, ME	0	
Format	Maßstab	Plan Nr.	(Projekt/FH/Bauzeit/Planart/Planr.-Index)
A2	1:100	GSW-4-G-OG-VA	