


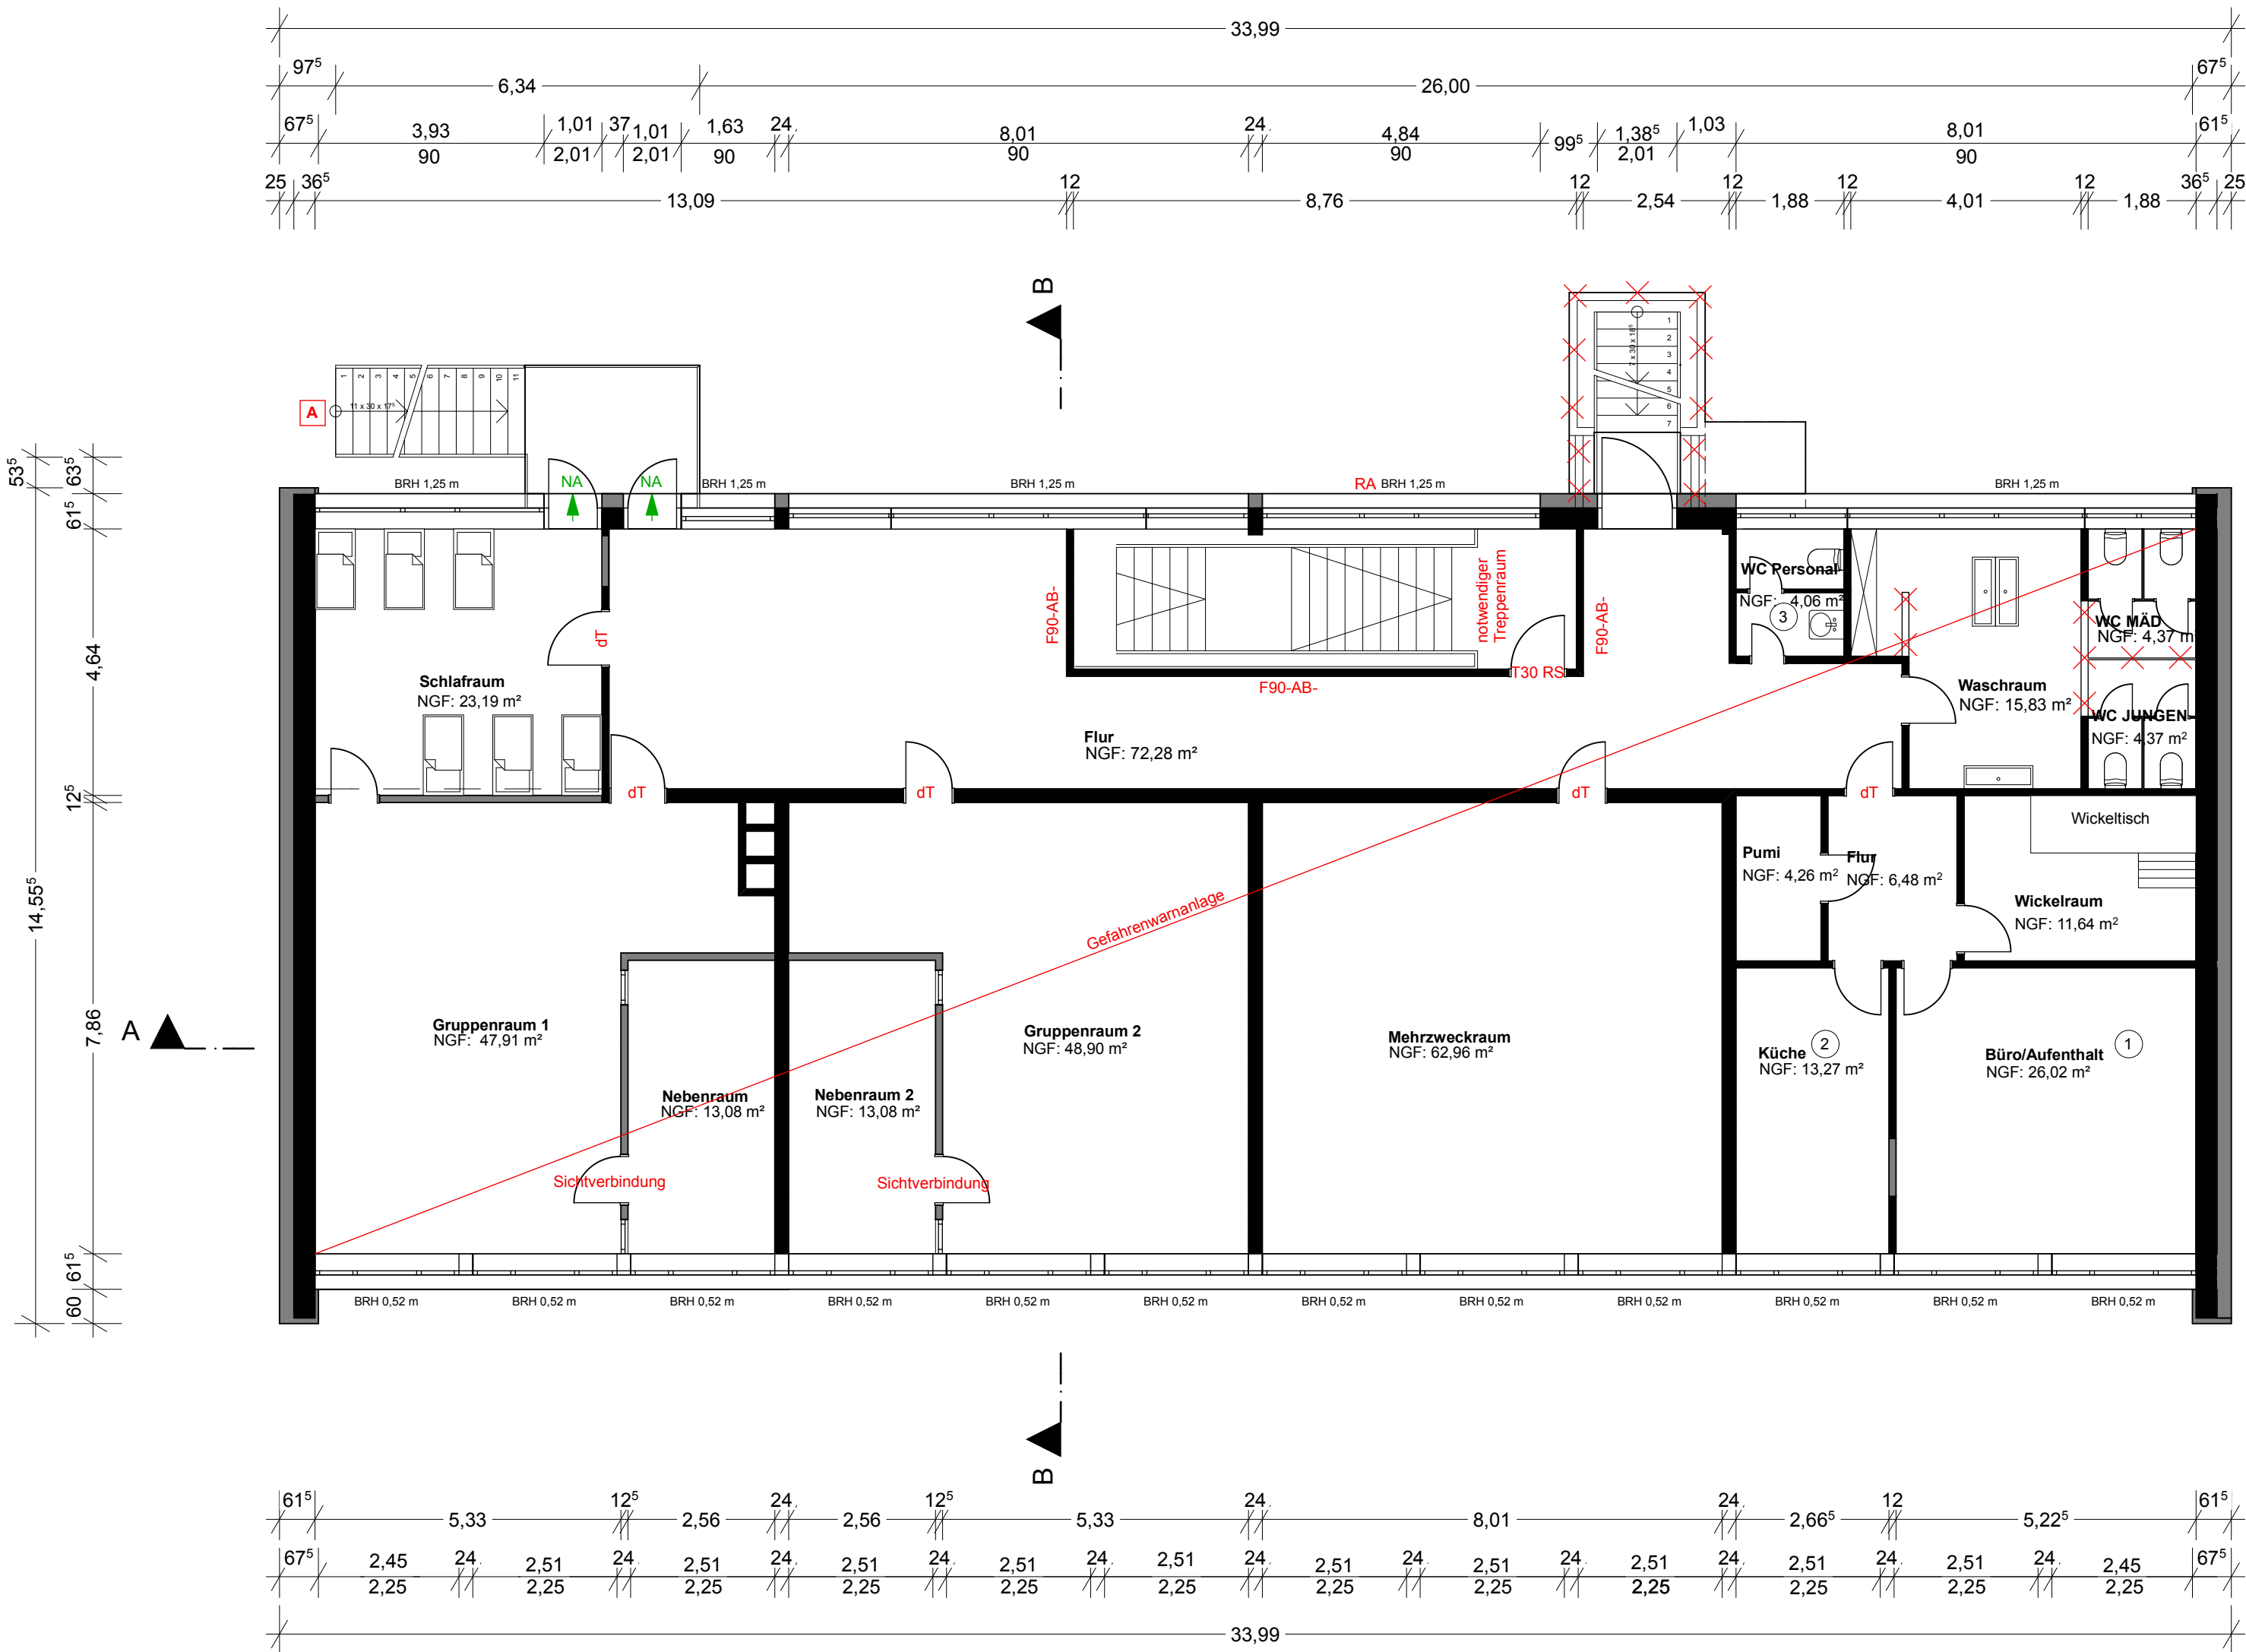

OBERGESCHOSS

BAUVORHABEN: Umbau und Sanierung der Kita und des Gemeinschaftshauses Lämershagen Lämershagener Straße 320 33699 Bielefeld			
BAUHERR: #Auftraggeber Kompletter Name August-Bebel-Straße 92 33602 Bielefeld		ARCHITEKT: Matthias Gieselmann-Wöller Schröttinghauser Str. 208 33739 Bielefeld Tel: 0 52 03 / 88 13 57 Fax: 0 52 03 / 88 25 13 E-Mail: info@gieselmann-woeller.de	
Maßstab		Datum	Planersteller
1:100		18.06.2018	