



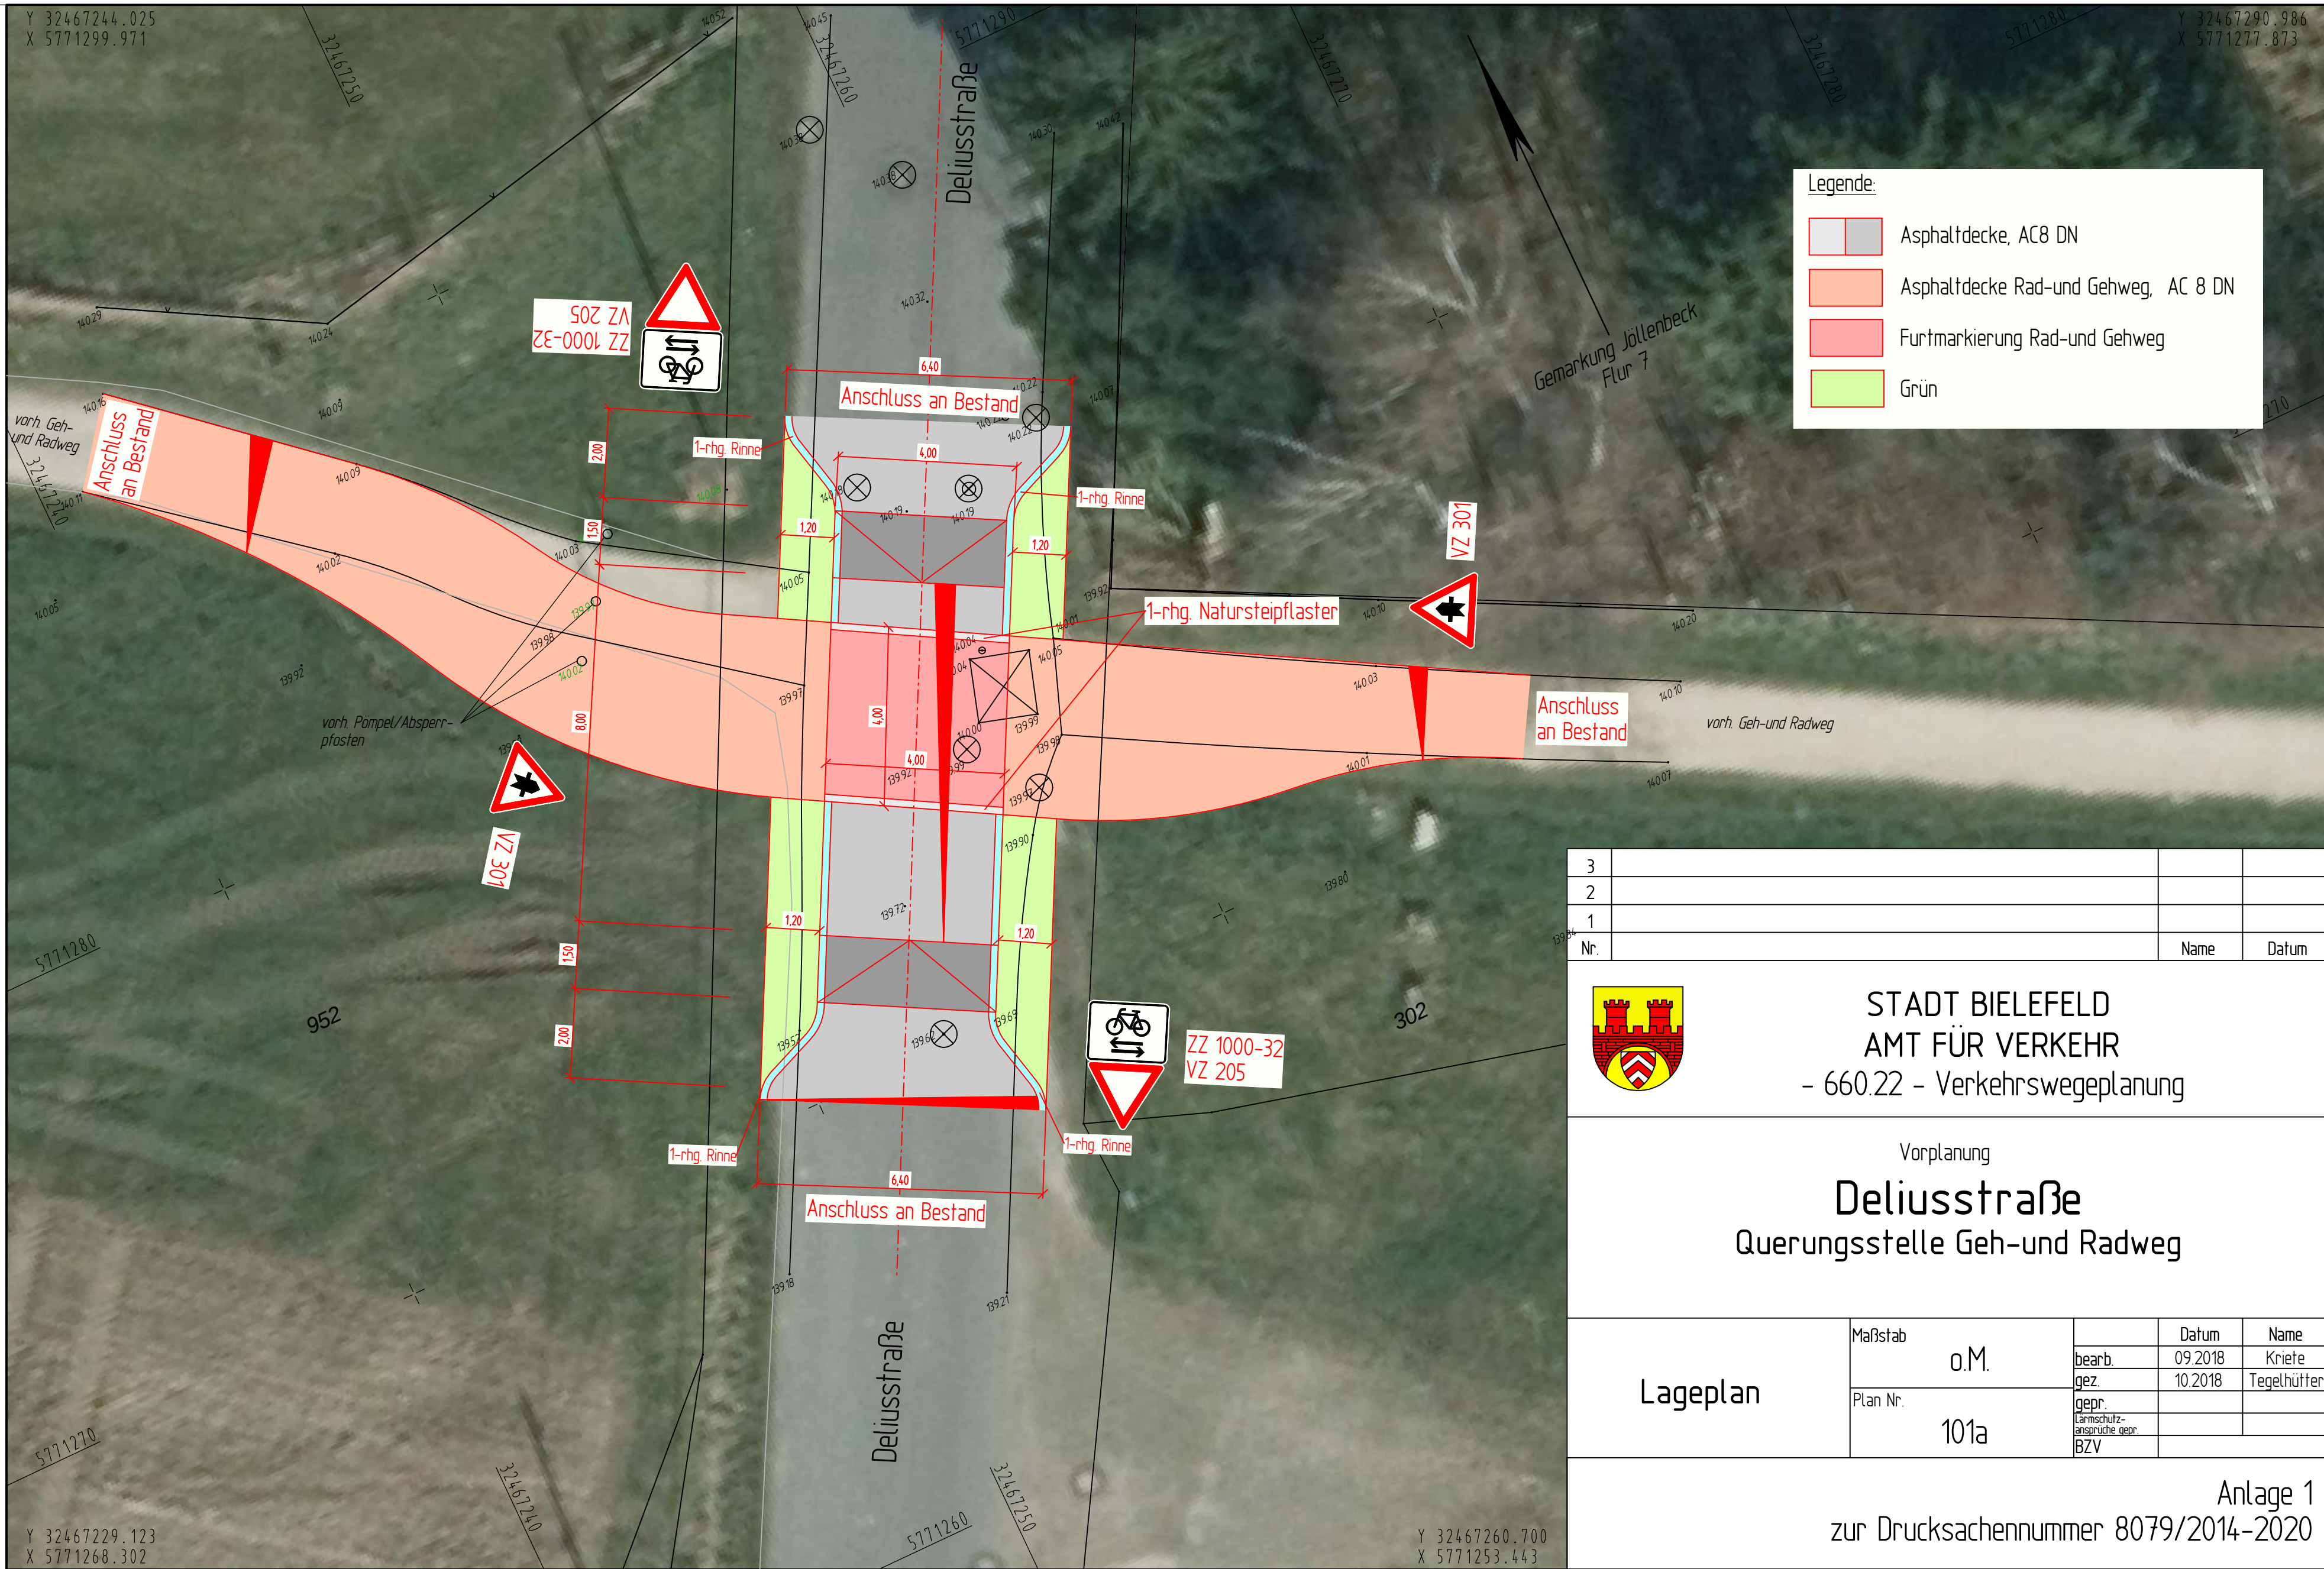

Legende:

- Asphaltdecke, AC8 DN
- Asphaltdecke Rad-und Gehweg, AC 8 DN
- Furtmarkierung Rad-und Gehweg
- Grün

3			
2			
1			
Nr.		Name	Datum

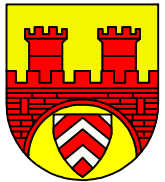

STADT BIELEFELD
AMT FÜR VERKEHR
- 660.22 - Verkehrswegeplanung

Vorplanung
Deliusstraße
Querungsstelle Geh-und Radweg

Lageplan	Maßstab	o.M.	Datum	Name
			bearb. 09.2018	Kriete
	Plan Nr.	101a	gez. 10.2018	Tegelhütter
			gepr. [Lärmschutz-ansprüche gepr. BZV]	

Anlage 1
zur Drucksachennummer 8079/2014-2020