


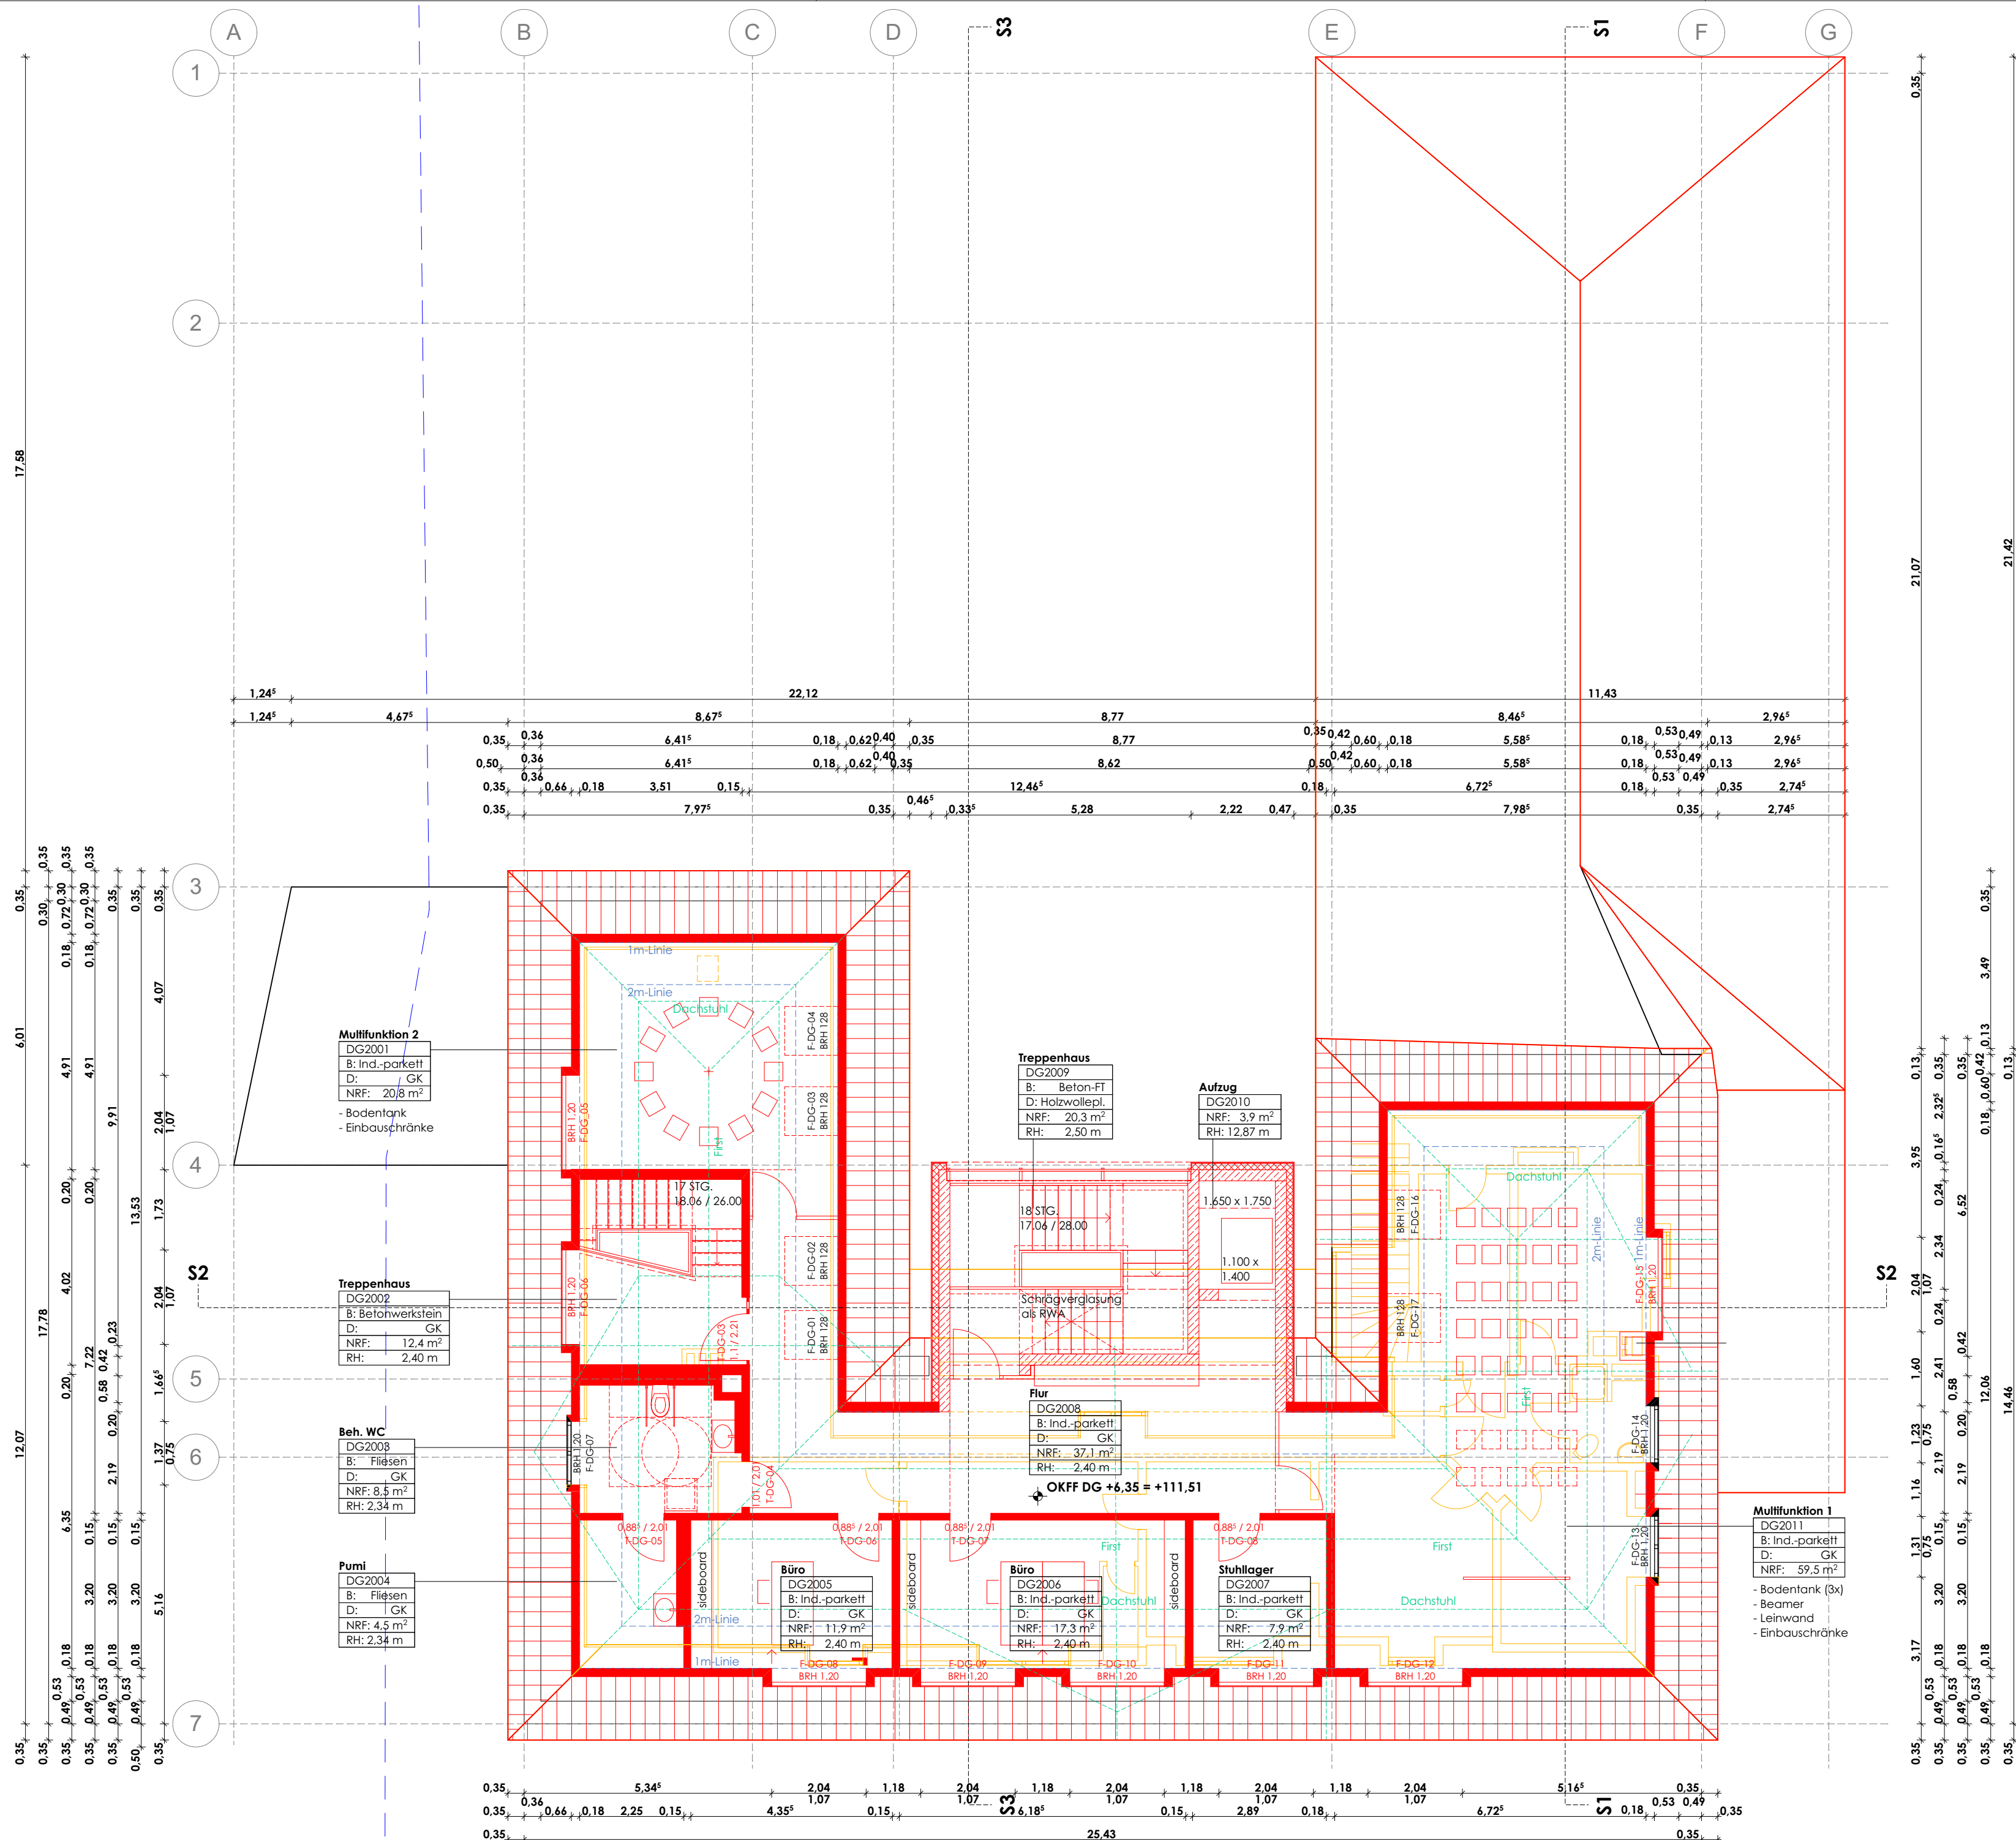

LEGENDE

Abrbruch

Bestand

Neubau

Grundstücksgrenze

Grundstücksgrenze geplant

Grundstücksgrenze entfällt

Grünfläche

Halbversiegelte Fläche (50% berechnet)

Vollversiegelte Fläche Neu

Vollversiegelte Fläche

Gefällerrichtung

vorhandene Höhe ü.NN

geplante Höhe ü.NN

veränderte Höhe ü.NN

FF

Fertigfußboden

BrH

Brüstungshöhe

OK

Oberkante

UK

Unterkante

NA

Notausgang

RW

Retftungsweg

dT

dichtschließende Tür

T30

feuerhemmende Tür

RS

Rauchschutz

Alle Brüstungshöhen, Sturzhöhen und Öffnungsmaße beziehen sich auf die jeweils maßgebende OKFF.

Nulpunkt OKFF Edgesschoss ±0,00 = 105,16 ü.NHN

V1	09.11.18	FN	Ergänzung Raumstempel und BRH

Index	Datum	gez.	Änderungen

Bauvorhaben

JHN | Sanierung JH Niedermühlenkamp | Bielefeld

Bauherr

Immobilienervicebetrieb der Stadt Bielefeld
August-Bebel-Str. 92 | 33602 Bielefeld

Architekt

brewittarchitektur
Thomas Brewitt
Architekt BDA
Crüwellstraße 3 | 33615 Bielefeld
T 0521. 55 77 20 30
www.brewittarchitektur.de

Wärmeschutz | Bauphysik

Adriaans Ingenieurgesellschaft für Bauwesen mbH
Paulinenstr. 9 | 32791 Lage
T 05232. 69 10 60

Tragwerksplanung | Brandschutz | Schallschutz

Prinz & Pott GmbH
Herforder Str. 22 | 33602 Bielefeld
T 0521. 964 36 32

Haustechnik

domatech planungsgesellschaft mbh für gebäudetechnik
Droste-Hülshoff-Strasse 33 | 32257 Bünde
T 05223. 497414

Planinhalt

Grundriss DG

Planungsstadium

Entwurf

Freigabe Bauherr

Freigabe zur Ausführung

Erstellung / gez.	Änderung / gez.	Index
11.12.2018 FN	28.02.2019 AG	V4

Format	Maßstab	Plan Nr. (Projekt-LPIS-Baufell-Planner-Index)
A2	1:100	JHN-3-G-G-DG-V4