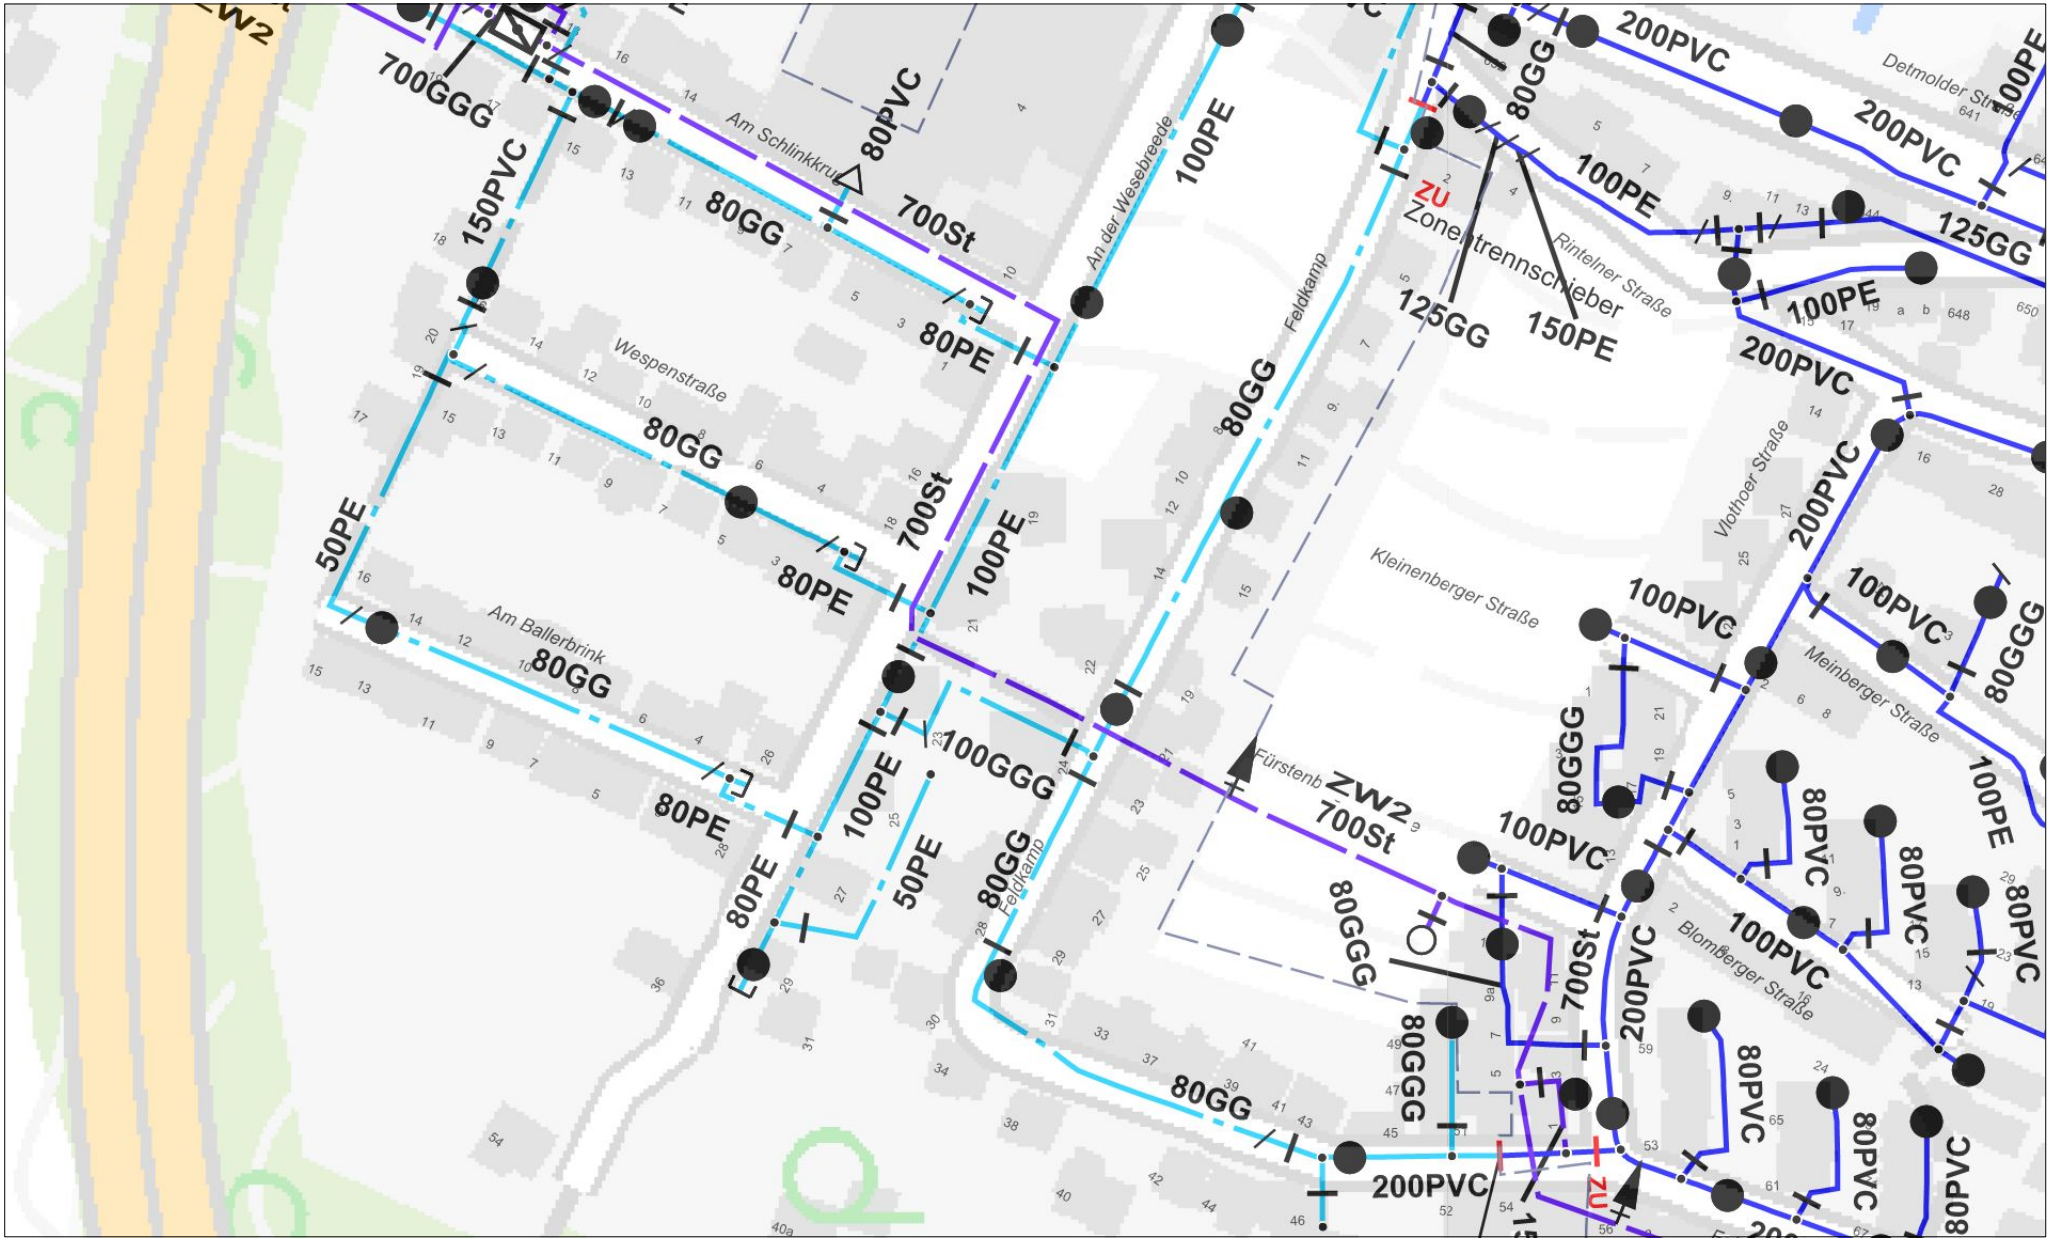

Anlage 1
zur Niederschrift der Sitzung der
Bezirksvertretung Stieghorst
am 09.05.2019

N

Feldkamp 28		Maßstab: 1 : 2500
Thema: Wasserübersichtsplan		Erstellt am: 17.05.2019
Stadtwerke Bielefeld GmbH	Geschäftsbereich Netze Netzinformationen und Geodaten	Erstellt durch: Nickel, Andreas (NI)
		Blatt 1 von 1
Nutzungsvermerk: Dieser Ausdruck darf nur zu Planungszwecken Verwendung finden!		