


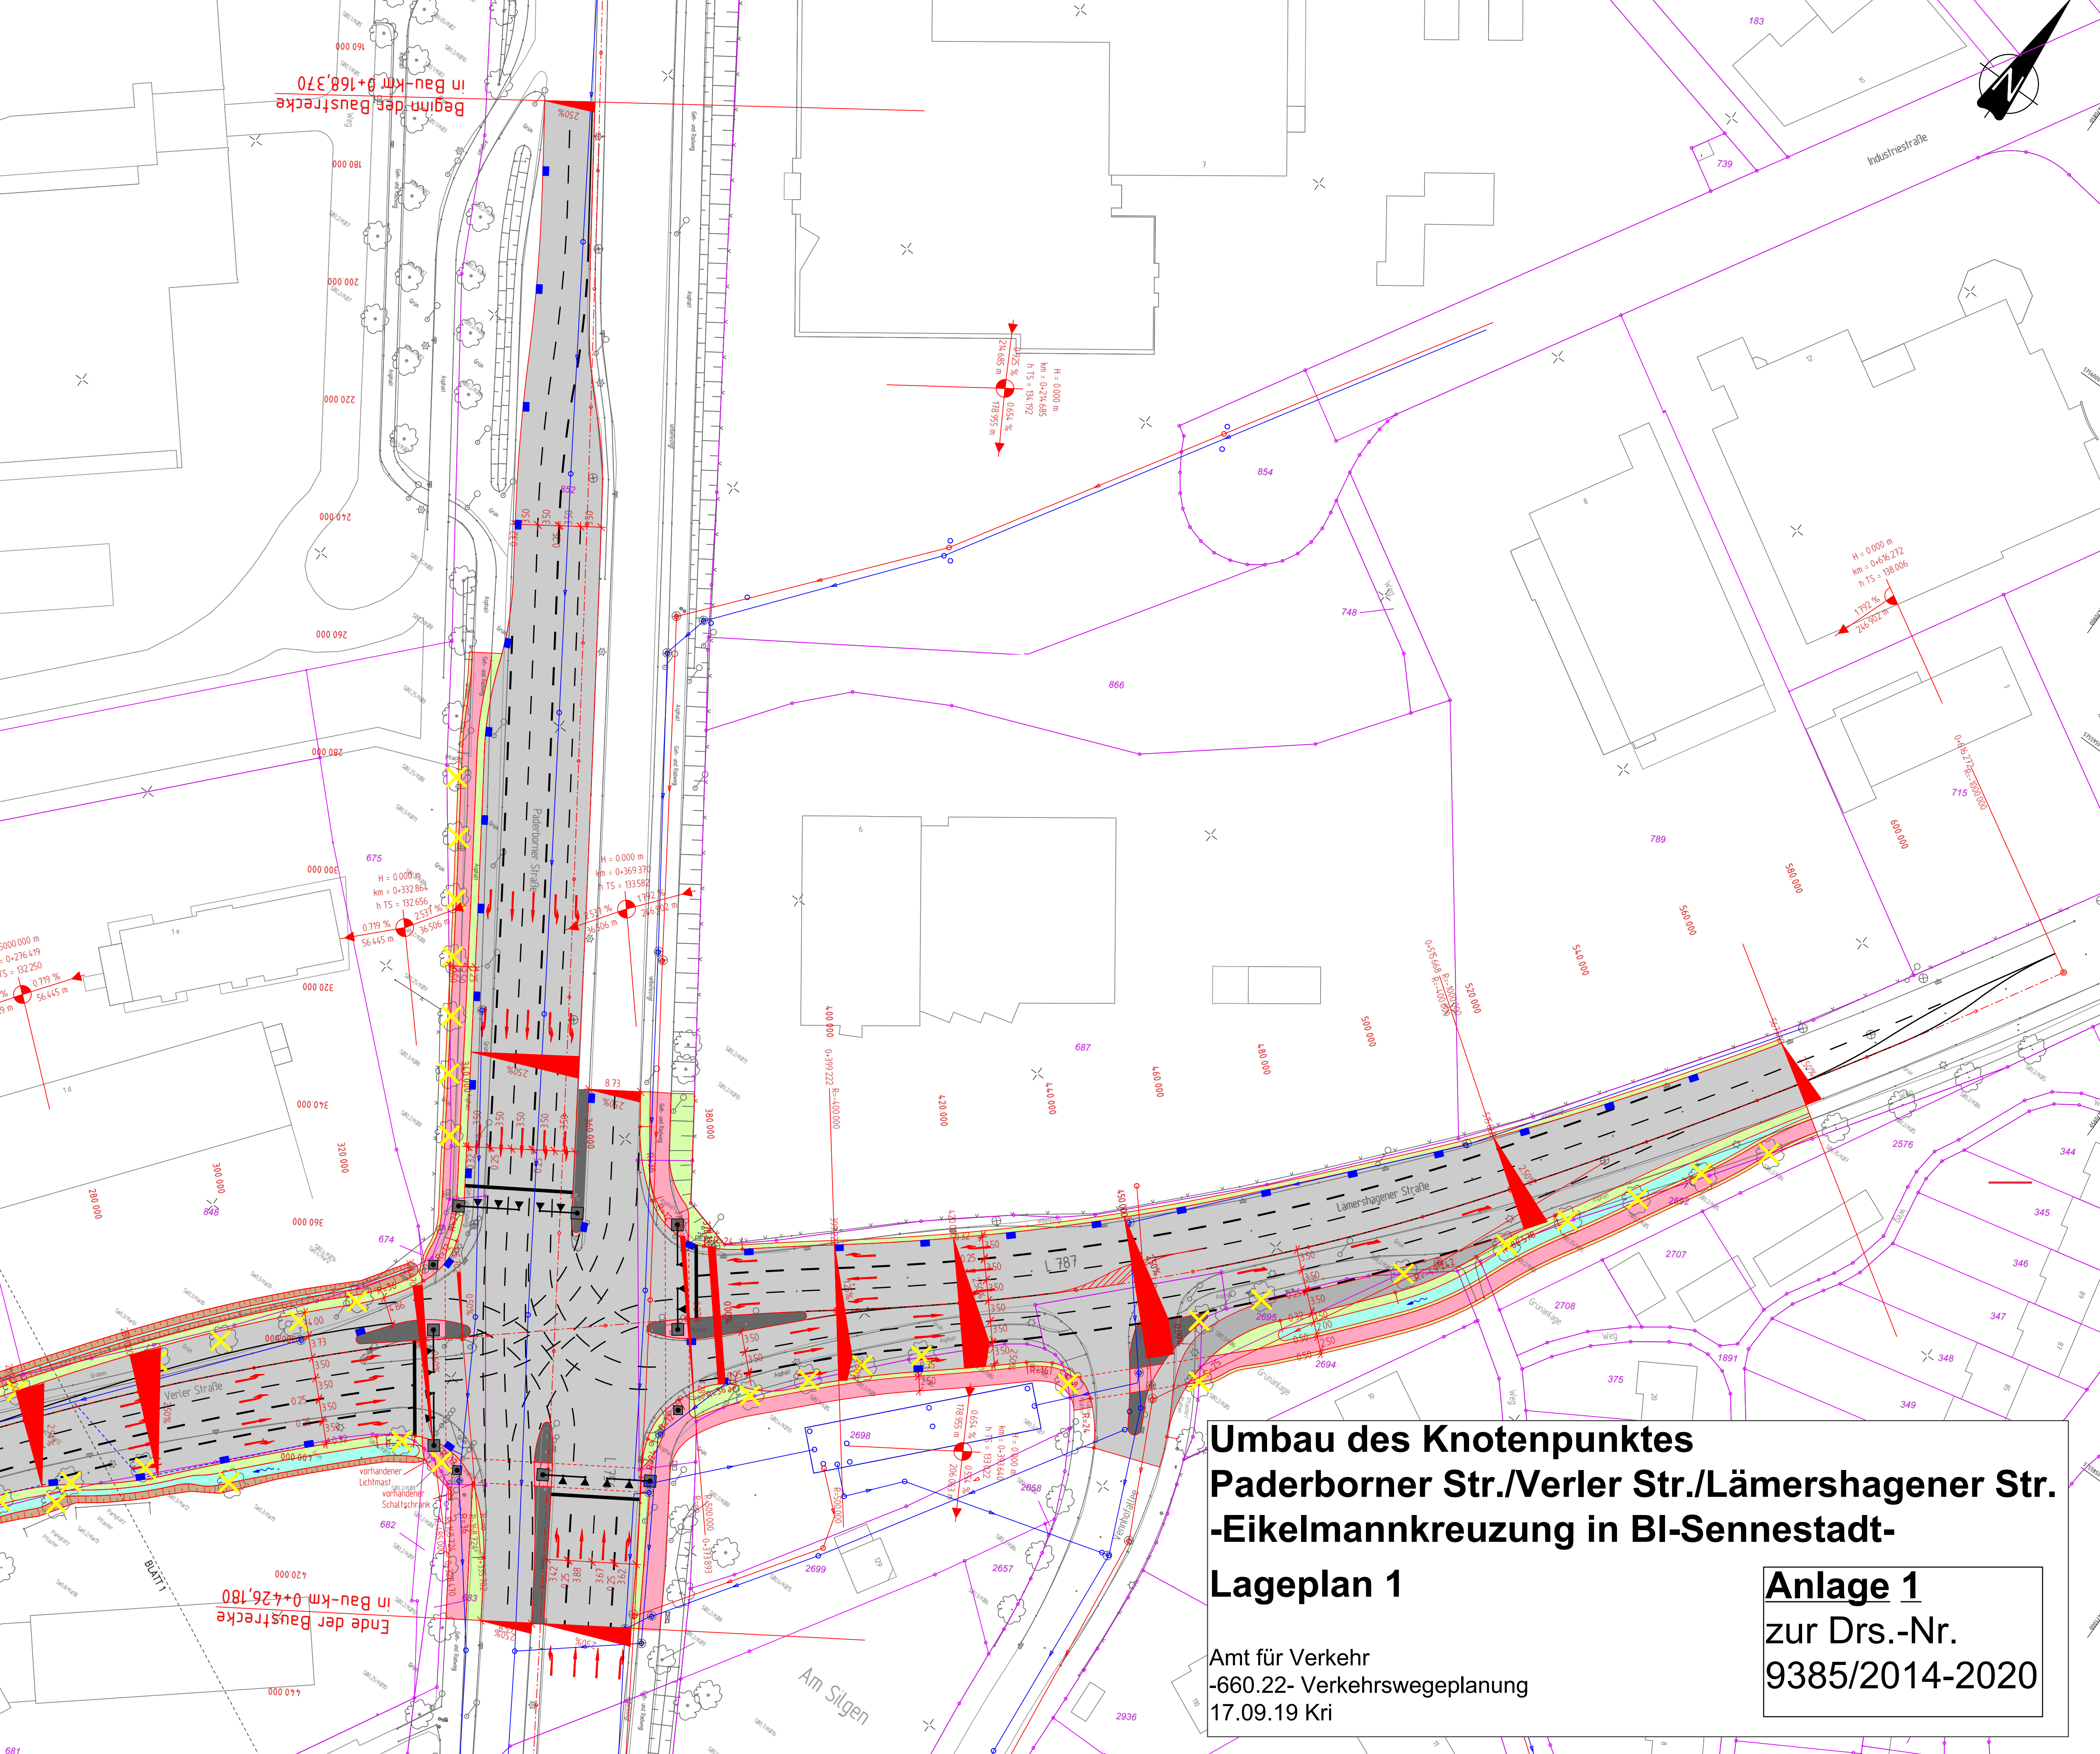

**Umbau des Knotenpunktes
Paderborner Str./Verler Str./Lämershagener Str.
-Eikelmannkreuzung in BI-Sennestadt-
Lageplan 1**

Amt für Verkehr
-660.22- Verkehrswegeplanung
17.09.19 Kri

Anlage 1
zur Drs.-Nr.
9385/2014-2020