



Bestand

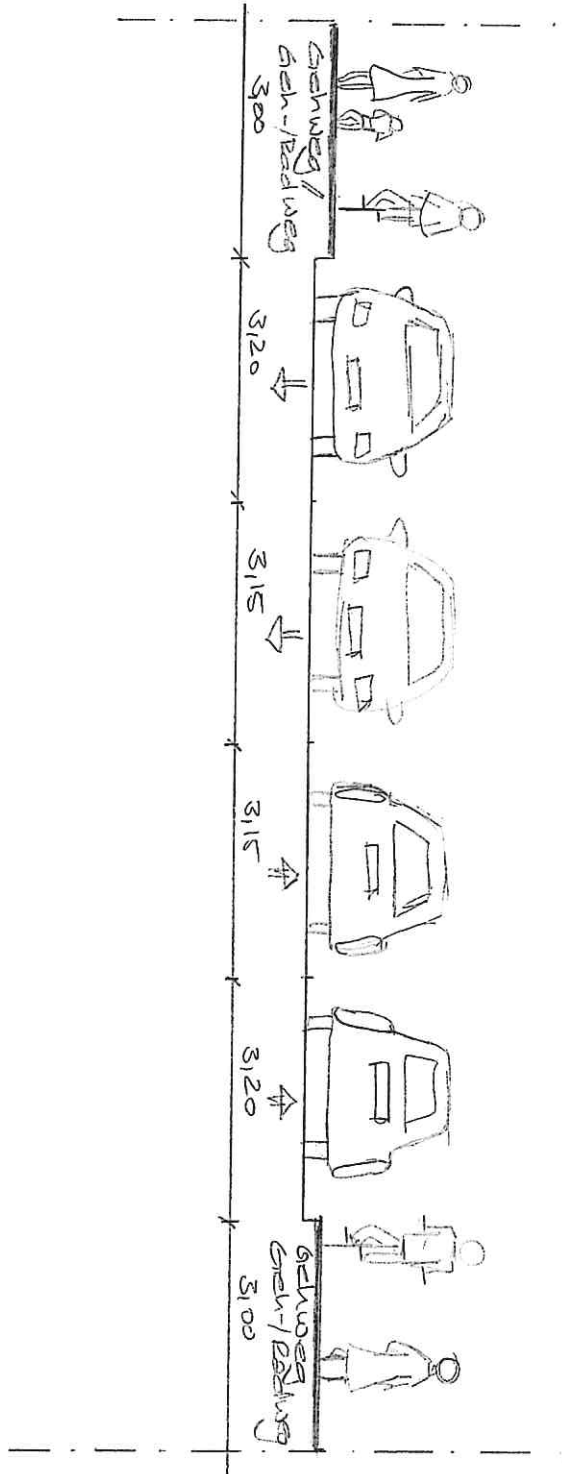

Planung

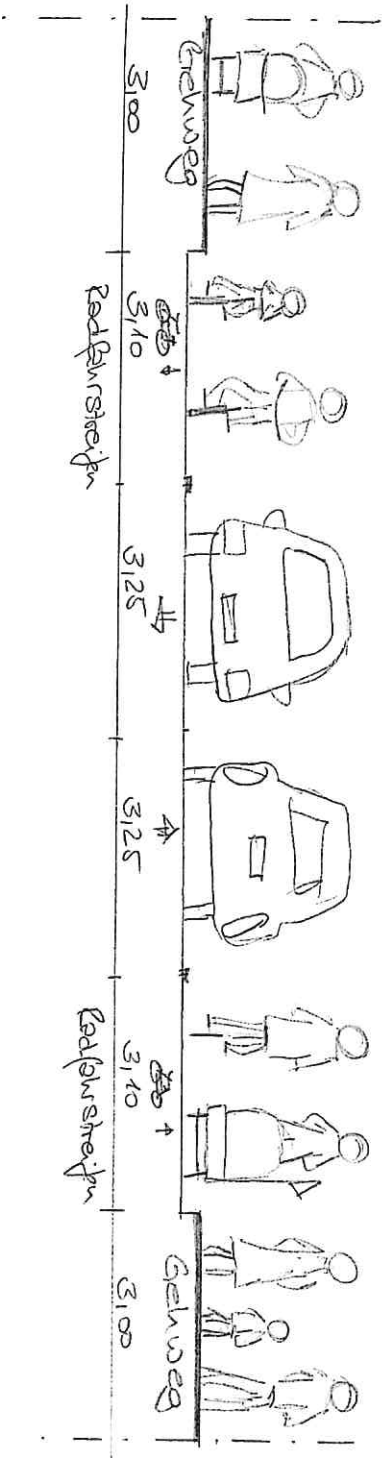

9.10. 2019
Stadtplanung
Querschnitt
660.22-R Nie

A: 100