


KP Herforder Straße/  
Friedrich-Ebert-Straße

Variante 2

**3-streifiger Ausbau**

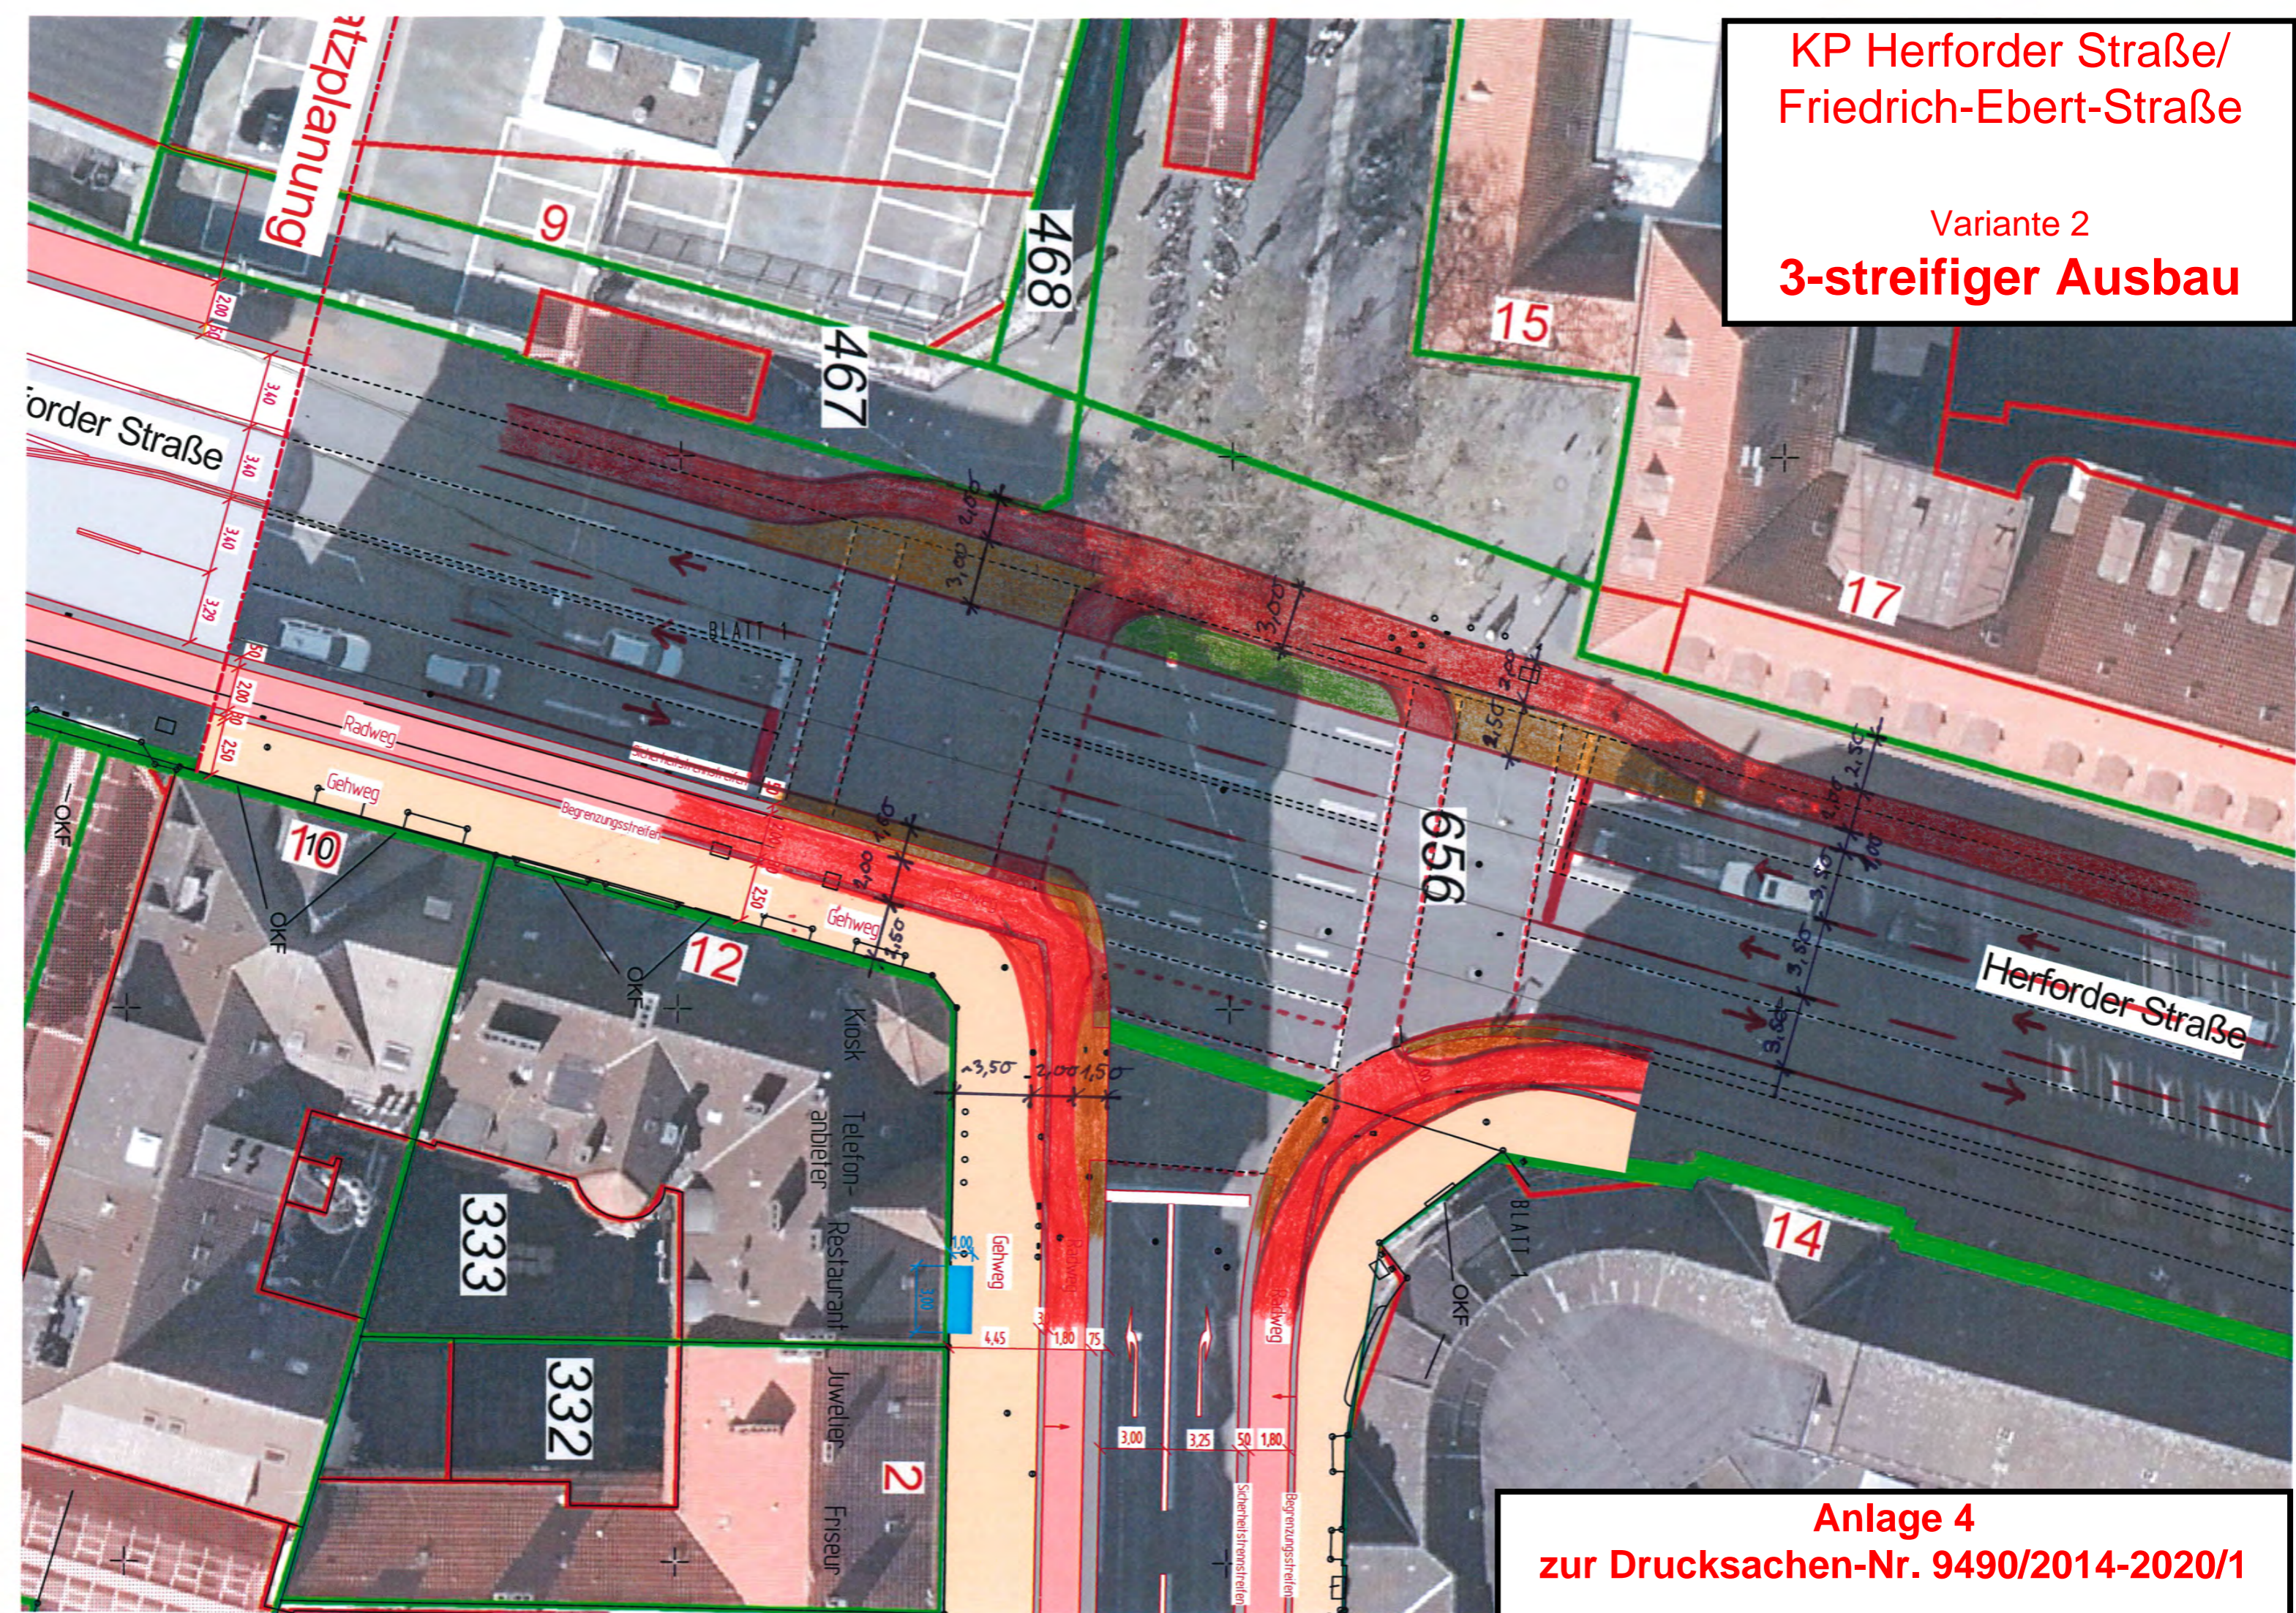

**Anlage 4**  
**zur Drucksachen-Nr. 9490/2014-2020/1**